


**Legende:**

- Leuchte vorh.-geplant
- vorn. Gegl./Ausbh./Umzab. Straßenablauf
- Baum vorh.-geplant
- Signalgeber
- Pflanzstein
- Bügel
- Lichtfalle
- Telefonzelle
- Fahrgastraster
- in Aussicht gen. Str.-begr.-linie
- Verkehrszahlen vorh.
- Verkehrszahlen entfällt
- Verkehrszahlen geplant
- Flurstücksgrenze
- Hochbord
- abgesenkter Hochbord
- Tiefbord (10 x 25 cm)
- Tiefbord (8 x 20 cm)
- vorn. Str.-begr.-linie

**Bodenindikatoren**

- Richtungsfeld (RT), Rippenplatte, für Sehbehinderte
- Richtungsfeld (RF), Rippenplatte, für Rollstuhlfahrer
- Leitschraff (LS), Rippenplatte
- Aufmerksamkeitsstreifen (AS), Noppenplatte
- Begrenzungsstreifen (BS), Noppenplatte
- Aufmerksamkeitsfeld (AT), Noppenplatte, 0,75 x 0,75 m
- Einsteigefeld (EF), Rippenplatte, 1,00 x 0,75 m

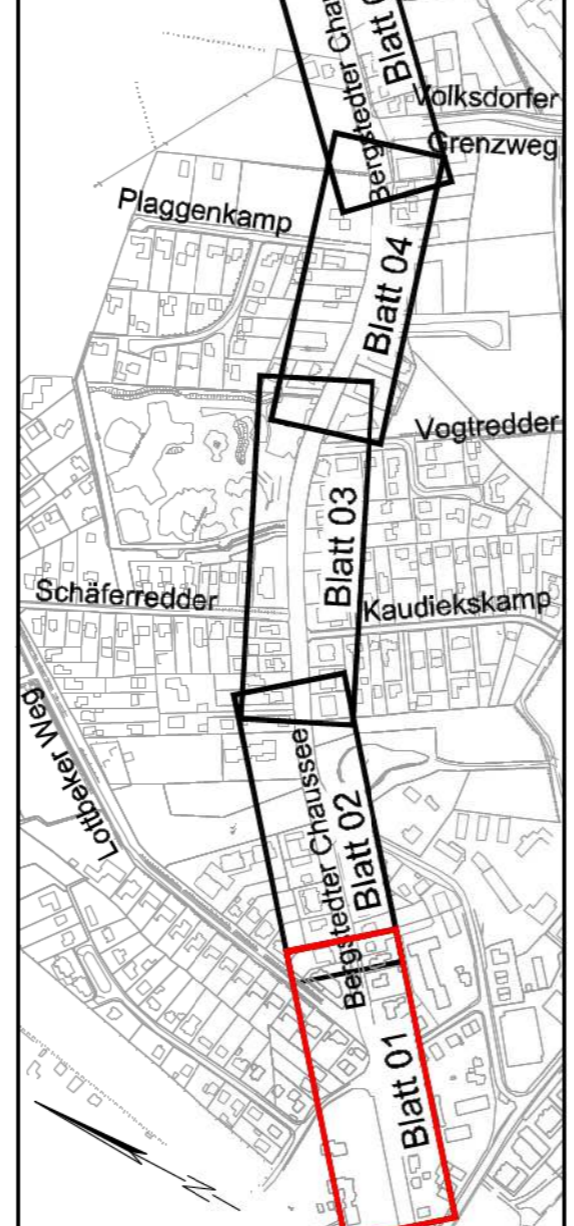

**SCHMECK-JUNKER**  
 Ingenieurgesellschaft mbH

Veranstaltung: Erschließung  
 Vorkonstruktion  
 Projektbearbeitung  
 Lokationsmessung

Projekt: 184Ba  
 Bearbeiter: [Name]  
 Gezeichnet: [Name]  
 Datum: 02.11.2017

Geometrisch: 14 - 20197 Hamburg | Tel.: 040-696 525-0 | Fax: -69 | post@schmeck-junker.de

Indiz.	Änderungen und Ergänzungen	Auftragstell.	Datum

**Freie und Hansestadt Hamburg**  
 Landesbetrieb Straßen, Brücken und Gewässer  
 Geschäftsbereich Stadtstraßen  
 - Fachbereich SZ -


**Erhaltungsmanagementsystem**  
 für Hamburgs Straßen (EMS-HH)

Bergstedter Chaussee  
 von Volksdorfer Damm bis  
 Landesgrenze Schleswig-Holstein

Planinhalt: Lageplan  
 Blatt 01 von 05

Blatt 01  
 Maßstab: 1:250

Datum: 06.11.2017  
 Auftragsnr.: 96Z  
 Projekt: 184Ba

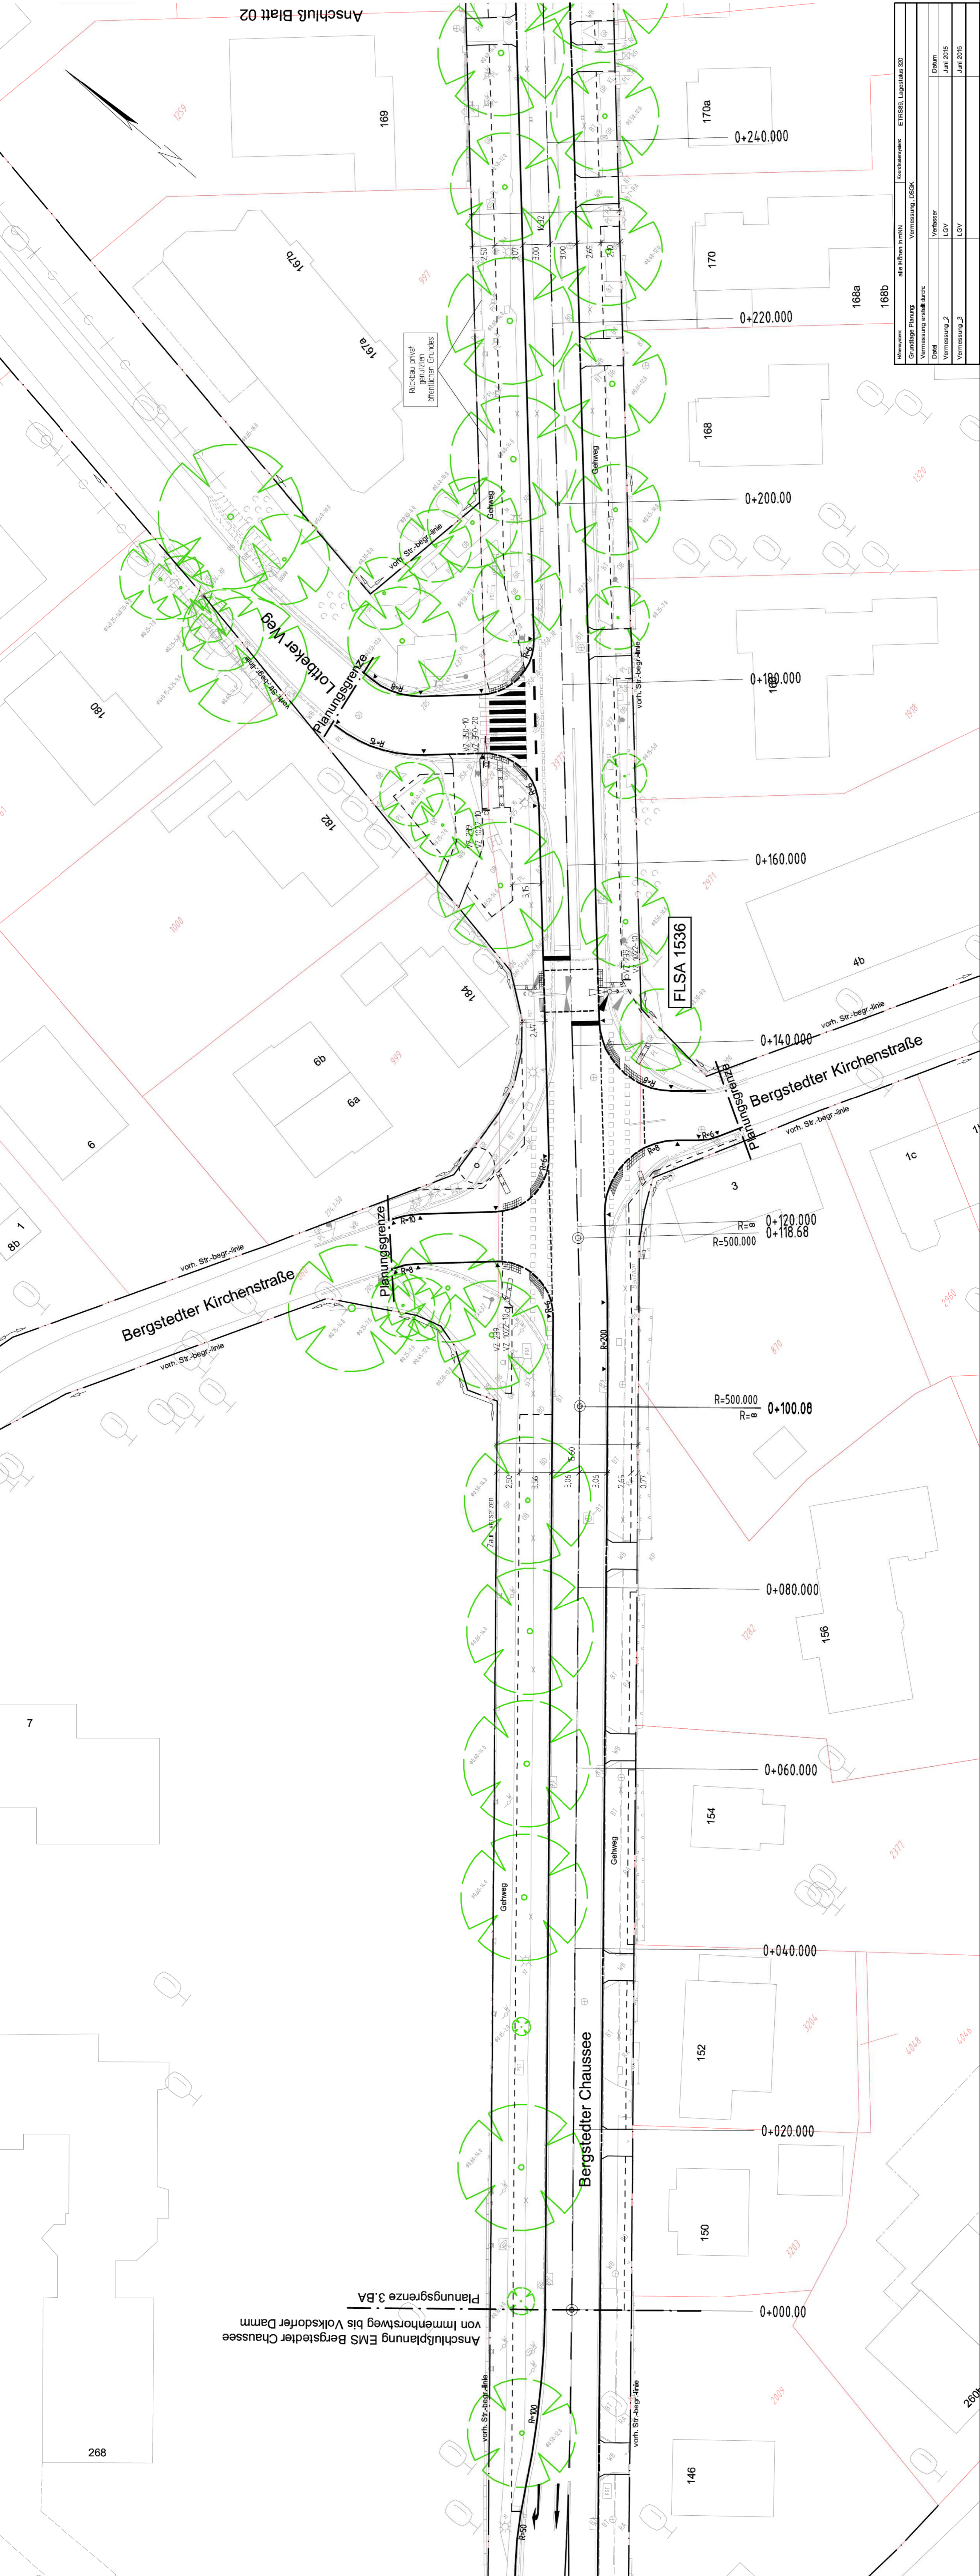

Abwässer: ETTCSB, Legende 220

Grundlage: Flurstück  
 Vermessung: LSCB

Datum: Juni 2015

Vorbereit: LCV

Vermessung\_2: LCV

Vermessung\_3: LCV