
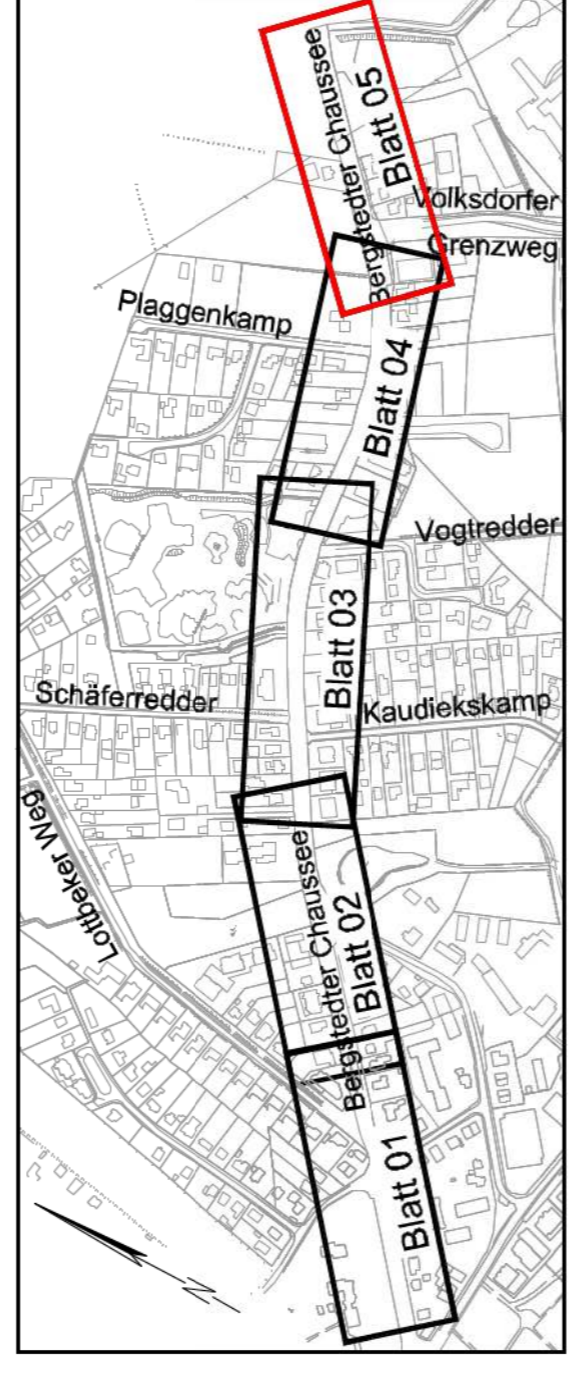


- Legende:**
- Verkehrszeichen vordringend
 - Verkehrszeichen entfällt
 - Baum vordringend
 - Flurstücksgrenze
 - Hochbord
 - abgesenker Hochbord
 - Tiefbord (10 x 25 cm)
 - Tiefbord (8 x 20 cm)
 - vorn Str.-bergr.-linie
 - in Aussicht gen. Str.-bergr.-linie
 - Signalgeber
 - Pflaster
 - Bügel
 - Liftdiele
 - Telefonzelle
 - Fahrgastrüberstand
 - Bodenindikatoren
 - Richtungsfeld (RT), Rippenplatte, für Schlehndriere
 - Richtungsfeld (RF), Rippenplatte, für Rollstuhlfahrer
 - Leitsprafeld (LS), Rippenplatte
 - Aufmerksamkeitsstreifen (AS), Noppenplatte
 - Begrenzungsstreifen (BS), Noppenplatte
 - Aufmerksamkeitsfeld (AF), Noppenplatte, 0,75 x 0,75 m
 - Einsteigefeld (EF), Rippenplatte, 1,00 x 0,75 m

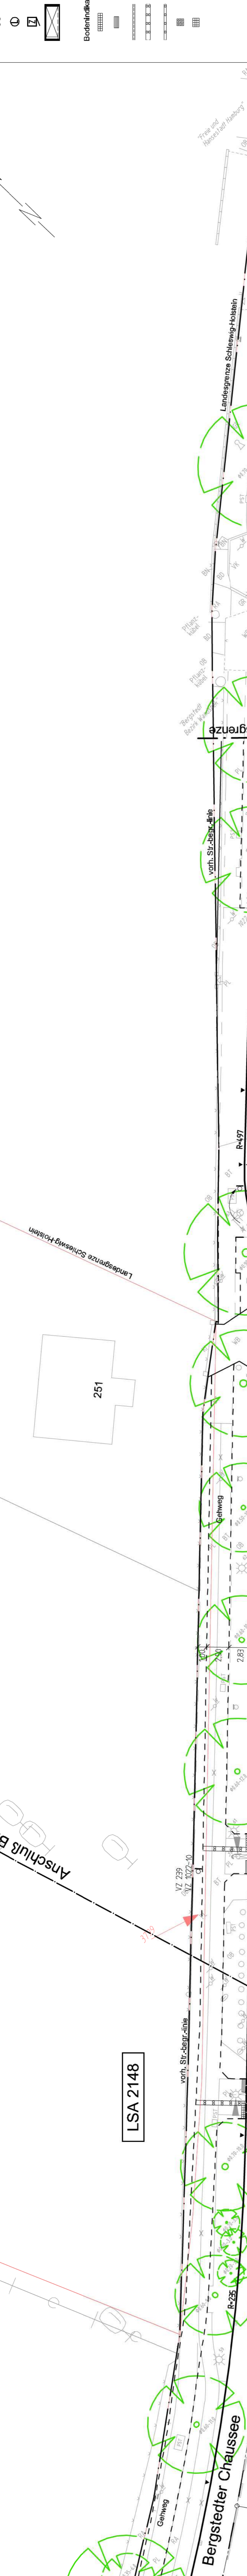

Verfasst: SCHMEECK-JUNKER Ingenieurgesellschaft mbH
 Schmeeck-Str. 11
 20097 Hamburg
 Tel.: 043-896 525-0 Fax: 49 043 896 525-11
 E-Mail: post@schmeeck-junker.de

Projekt: 04/2014
Beauftragter: [Redacted]
Gezeichnet: [Redacted]
Datum: 02.11.2017

Umsatz	Auflagen	Datum

Freie und Hansestadt Hamburg
 Landesbetrieb Straßen, Brücken und Gewässer
 Geschäftsbereich Stadtstraßen
 - Flächenrichtl. SZ -

Beauftragter: [Redacted] gez. [Redacted]
 Datum: 05.11.2017
 Aufsteller: [Redacted]

Erhaltungsmanagementsystem für Hamburgs Straßen (EMS-HH)
 Bergstedter Chaussee von Volksdorfer Damm bis Landesgrenze Schleswig-Holstein

Planinhalt: Lageplan Blatt 05 von 05
 Maßstab: 1:250
 Zeichnungs-Nr.: 17/12077-04-04

Entworfen: alle Höhen in m NN
 Grundlageskizze: Vermessung, LÖSK
 Datum: Juni 2015
 Vermessung_2: LÖV
 Vermessung_3: LÖV

Sozialkennwert: ETCS63, Lageplan 230

