

**Legende:**

- vorh. Straßenbegrenzungslinie  
 — vorh. gepfl.  
 — entf.  
 Hochbord  
 abges. Hochbord  
 Tiefbord  
 Trümme + Wasserlauf  
 Kasseler Sonderbord  
 Schutzgitter  
 Fahrbahnmarkierung  
 Verkehrszeichen  
 Fahrspurmarkierung  
 Fahrgastunterstand  
 Digitale Fahrgastinformationsanzeige (DFI)
- ⊙ Lichtsignalanlage  
 ☼ öffentliche Beleuchtung

- ⊙ Baum

- Befestigungsart:**  
 80 bituminös  
 R Platten  
 B Betonsteinpflaster  
 6A Wabensteinpflaster  
 G Grand  
 8 Oberboden
- Leiforamen Bodenindikatoren:**  
 R Richtungsfeld (Rippen)  
 S Sperrfeld (Rippen)  
 LS Leistreifen (Rippen)  
 BS Begrenzungsstreifen (Noppen)  
 AS Aufmerksamkeitsstreifen (Noppen)

IOB  
 Verfasst: Hamburg, den 11.08.2017  
 gezeichnet: 320C13-75  
 gezeichnet: 320C13-75  
**Ingenieurbüro für Bauwesen**  
 Ohlenroth + Brunkhorst GmbH  
 21073 Hamburg, Buxtehuder Str. 112c, Tel./Fax (040) 760989-0/-30  
 E-Mail: info@iob-hamburg.de Homepage: www.iob-hamburg.de


Index	Änderungen und Ergänzungen	Bearbeiter	Datum

**Freie und Hansestadt Hamburg**  
 Landesbetrieb Straßen, Brücken und Gewässer  
 Projekt Busbeschleunigung - GFBP -

Baumaßnahme: Busbeschleunigungsprogramm Metroslinie 25  
 Teilbaumaßnahme: Haltestellenumbau Landwehr und Wartena  
 Planmahl: Verkehrstechnischer Lageplan Haltestelle Wartena

Aufgeßt: GFBP: Teilprojektleiter  
 gezeichnet: 14.11.2017  
 Datum: 14.11.2017  
 Geprüft: LSR

Zeichnungs-Nr.: 14-12129-04-01  
 Maßstab: 1:250  
 Datum: 14.11.2017

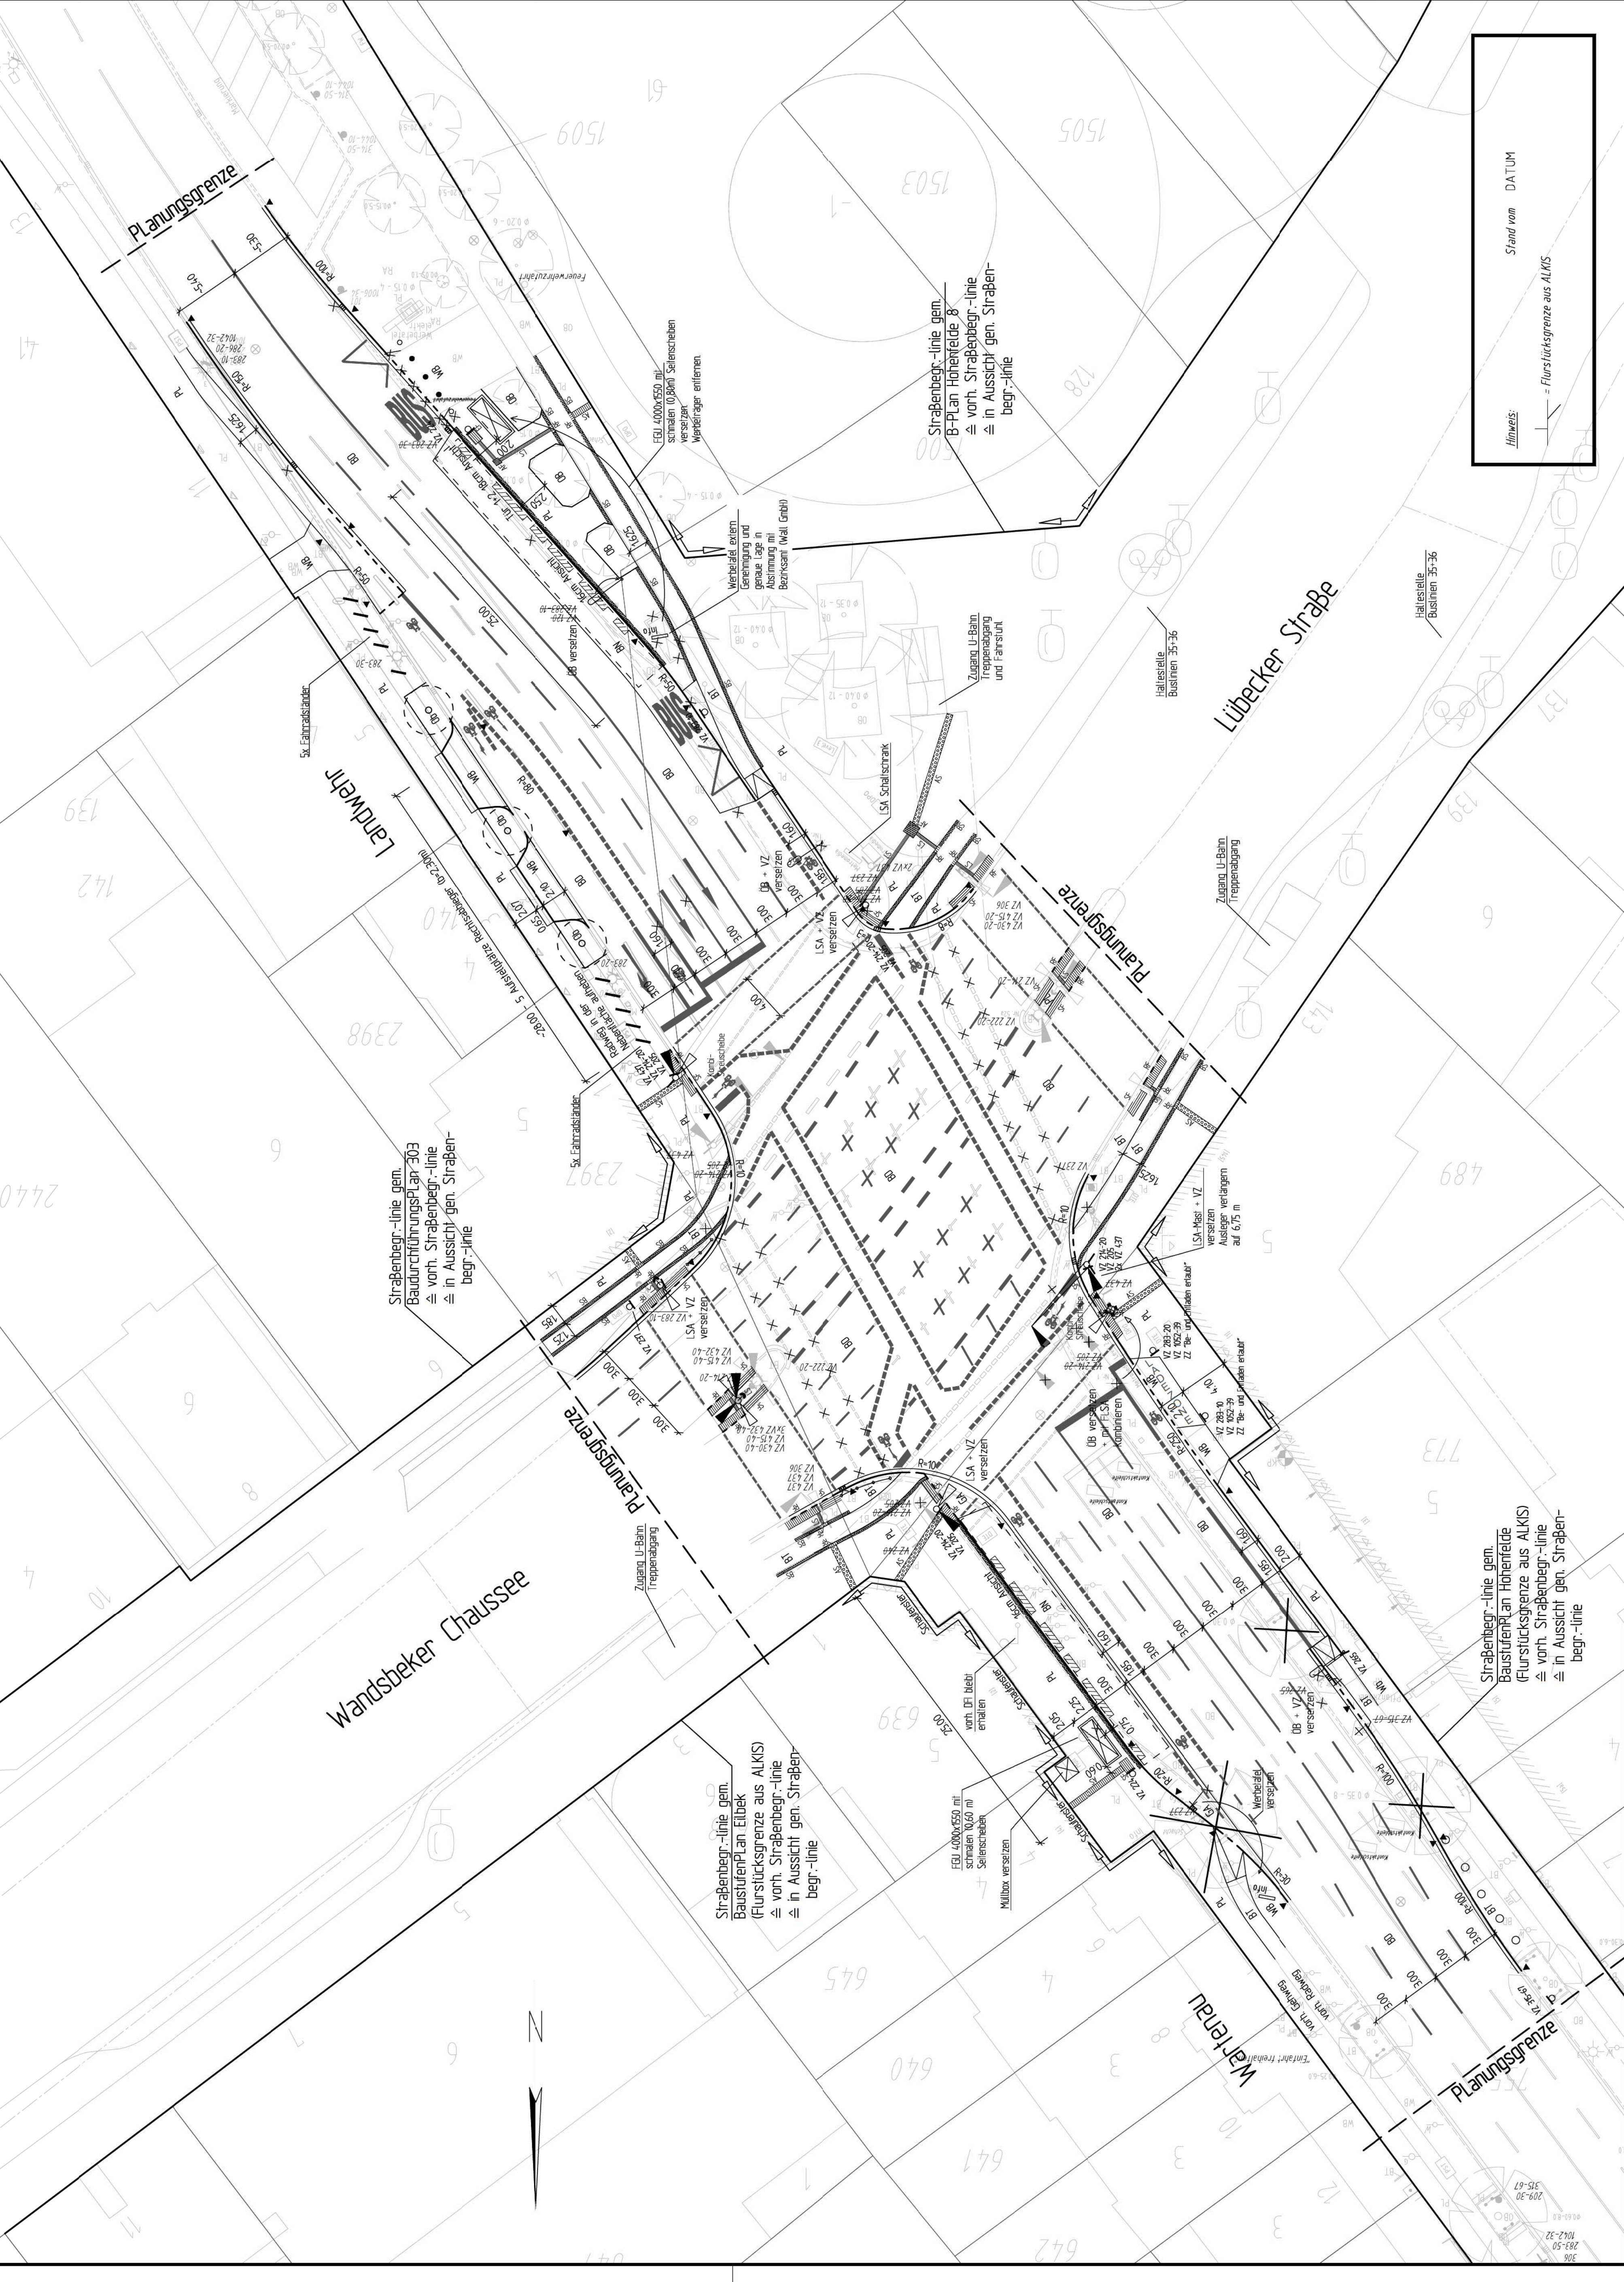

**Hinweis:**  
 — Flurstücksgränze aus ALKS  
 — Stand vom DATUM

Straßenbegr.-linie gem. Baustufenplan Höhenfelde (Flurstücksgränze aus ALKS)  
 ≙ vorh. Straßenbegr.-linie  
 ≙ in Aussicht gen. Straßenbegr.-linie

Straßenbegr.-linie gem. B-Plan Höhenfelde & vorh. Straßenbegr.-linie  
 ≙ in Aussicht gen. Straßenbegr.-linie

Straßenbegr.-linie gem. Baudurchführungsplan 303  
 ≙ vorh. Straßenbegr.-linie  
 ≙ in Aussicht gen. Straßenbegr.-linie

Straßenbegr.-linie gem. Baustufenplan Eilbek (Flurstücksgränze aus ALKS)  
 ≙ vorh. Straßenbegr.-linie  
 ≙ in Aussicht gen. Straßenbegr.-linie