

Lageplan M. 1 : 500





Schleswig Holstein



### Zeichenerklärung

#### Planung

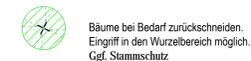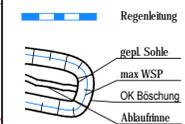

- 114** Nummerierung der zu fallenden Bäume im RHB 1
- 214** Nummerierung der zu fallenden Bäume im RHB 2
- 314** Nummerierung der zu fallenden Bäume im RHB 3
- 414** Nummerierung der zu fallenden Bäume im RHB 4
- 514** Nummerierung der zu fallenden Bäume im RHB Trebelstraße

Höhenbezugssystem: NHN  
Lagestatussystem: ETRS 89\_UTM-32N (LS 310)



<b>Ingenieurleistung:</b>  Börsennotierte Ingenieur-GmbH Wasserwirtschaft - Umwelttechnik Stadtentwässerung - Straßenbau Plan S - 20095 Hamburg - Tel. 040/33 55 92 Fax 040/32 65 33 - www.neumanning.de	<b>Projekt:</b> 680 10 <b>Bearbeiter:</b> F. Handke	<b>Verfasst:</b> 16.07.2018 <b>Datum:</b> ..... <b>Unterschrift:</b> .....
--	--	--

Index	Anderungen und Ergänzungen	Bearbeitet (Name)	Leit- / Kurzzeichen und Unterschrift	Datum


**Bedarfs-träger:** **Freie und Hansestadt Hamburg**  
Bezirksamt Altona  
Dezernat Wirtschaft, Bauen und Umwelt  
Fachamt Management des öffentlichen Raumes  
Fachbereich Tiefbau

**Realisierungsträger:** **Freie und Hansestadt Hamburg**  
Bezirksamt Altona  
Dezernat Wirtschaft, Bauen und Umwelt  
Fachamt Management des öffentlichen Raumes  
Fachbereich Tiefbau

<b>Baumaßnahme:</b> Genehmigung Rückhaltebecken Schittmoorgraben	Datum: ..... Bearbeitet: .....
<b>Teilbaumaßnahme:</b> Ausbau der vorh. Regenrückhaltebecken Schittmoorgraben und Trebelstraße	Datum: ..... Fachtechnisch geprüft: .....
<b>Planinhalt:</b> Rodungsplan Blatt 1	Datum: ..... Aufgestellt: .....
<b>Zeichnung Nr.:</b> 680 20-01	<b>Maßstab:</b> 1:500
Datum: ..... Geprüft: .....	Datum: ..... Freigegeben: .....
Unterschrift, Technische Aufsicht	Unterschrift, Fachamtsleiter


Lageplan M. 1 : 500

0 5 10 20 30 40 50 m

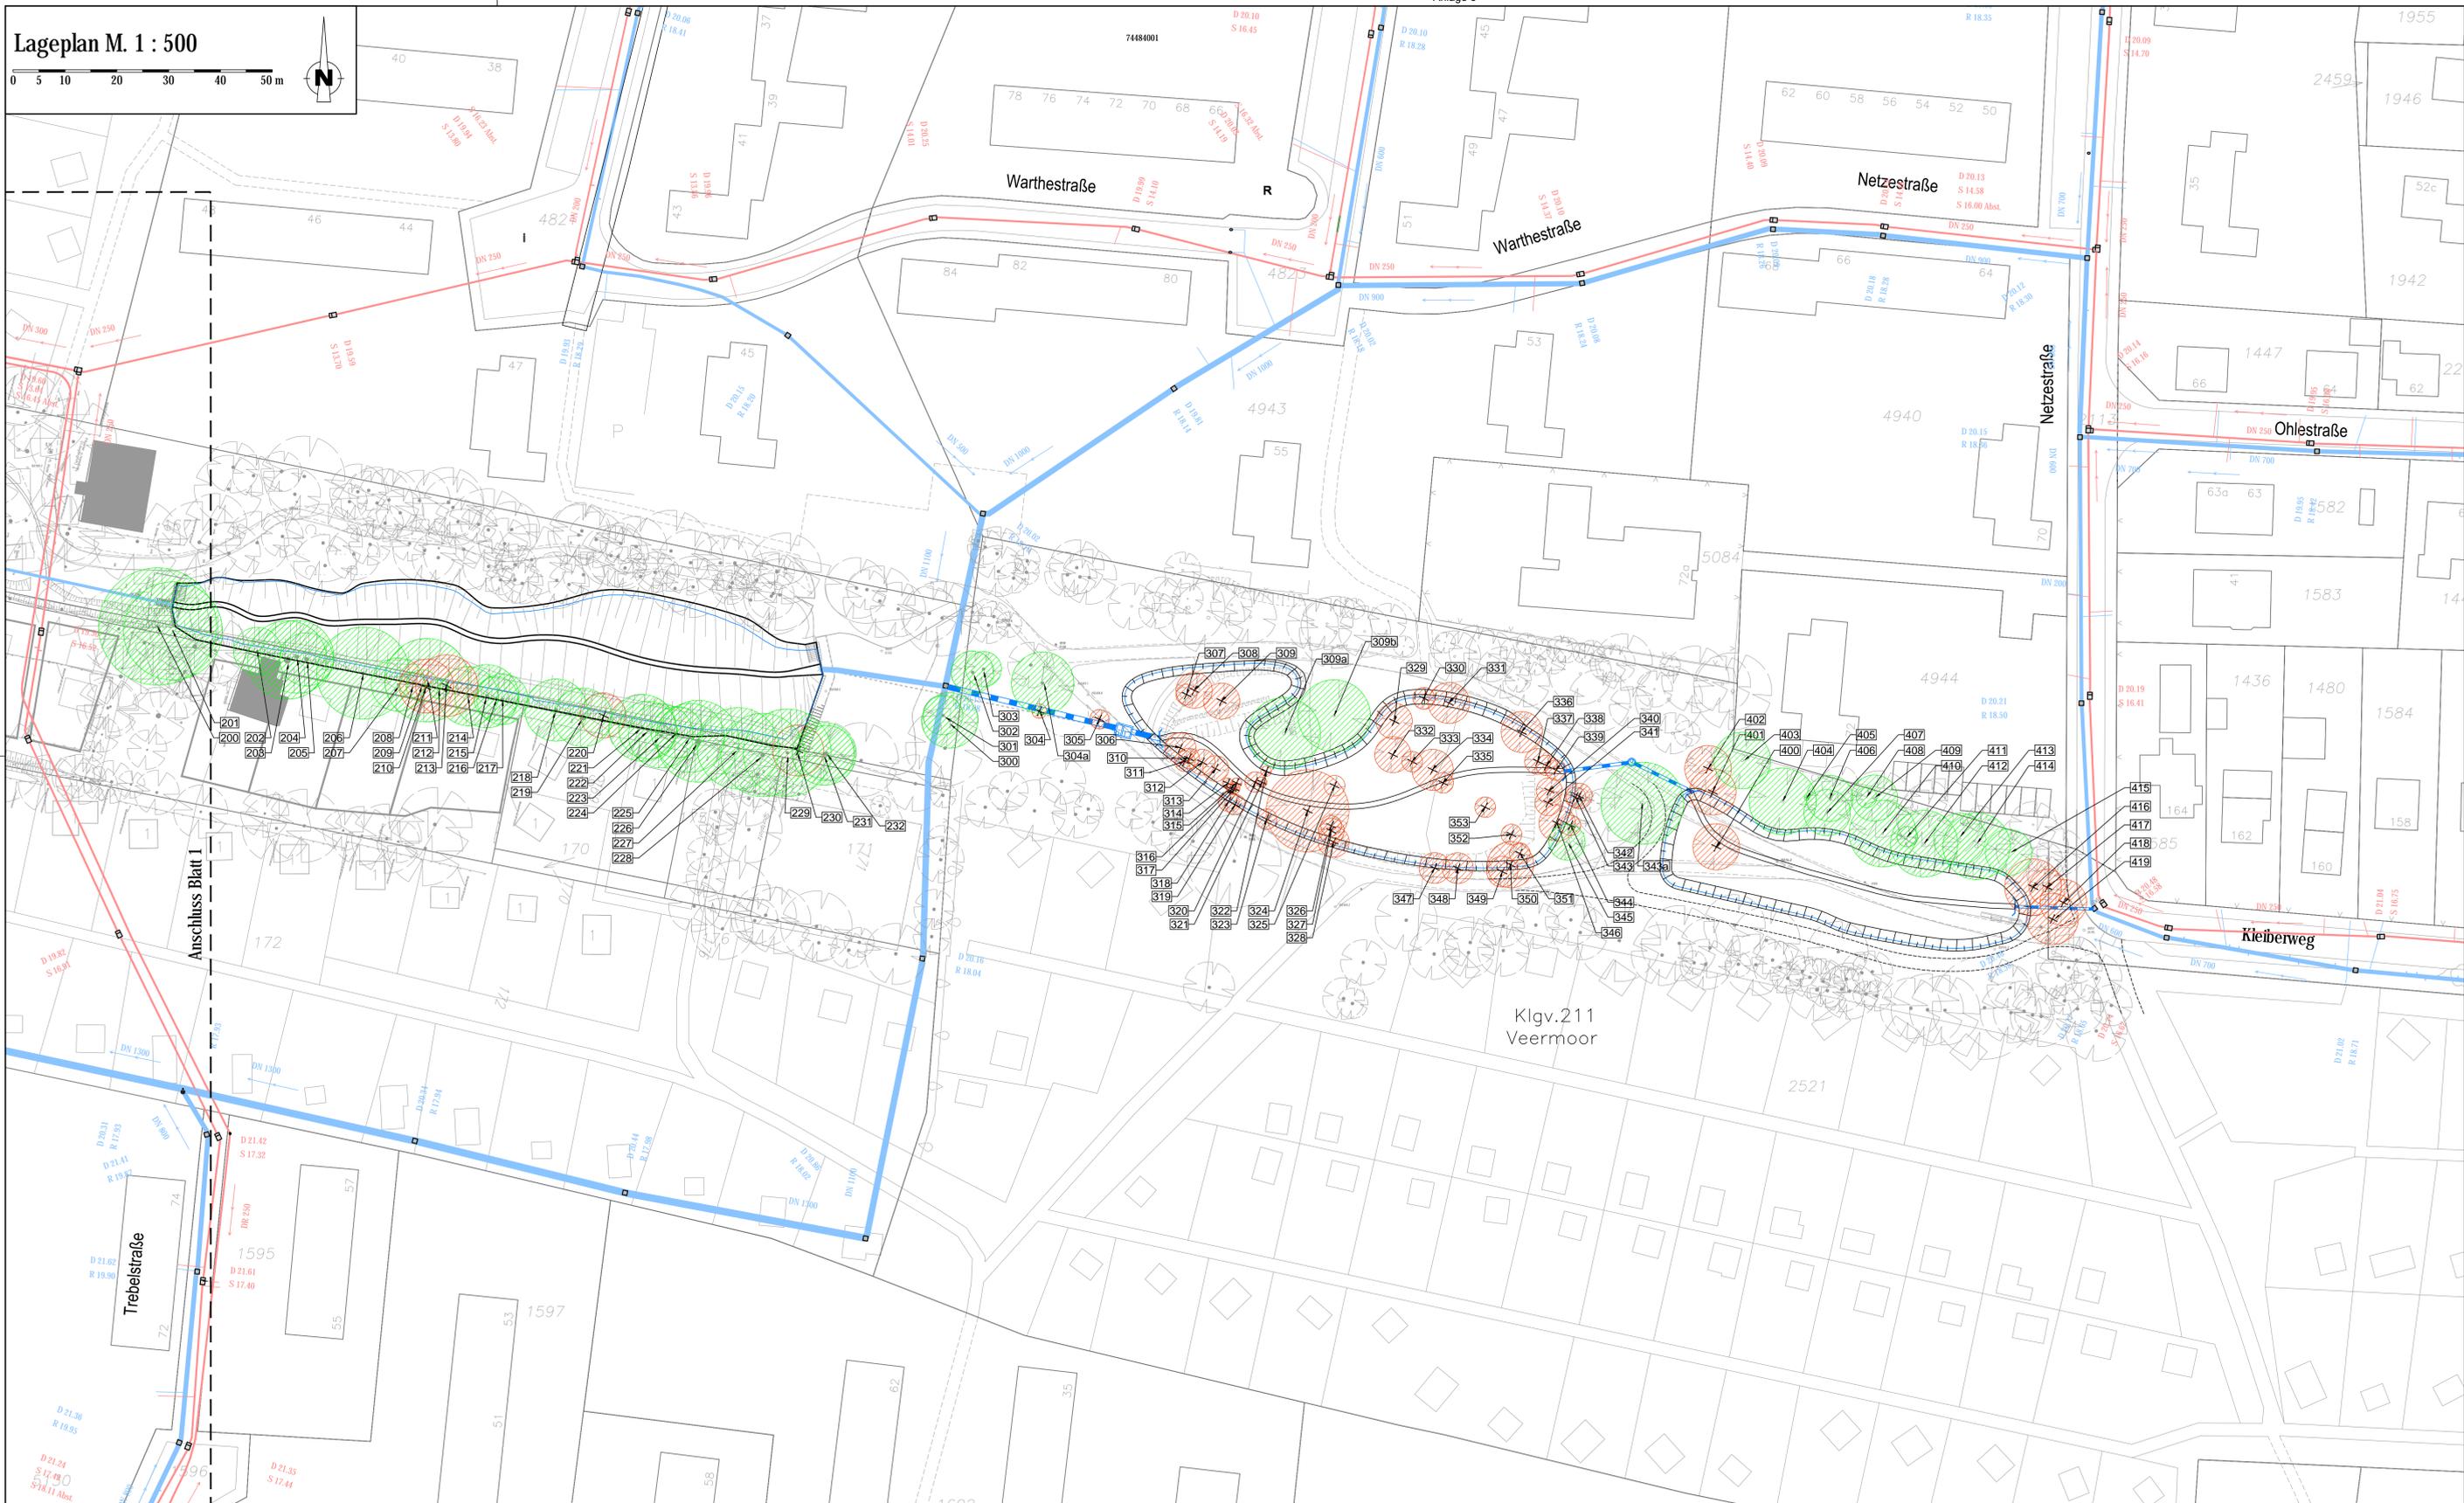


Zeichenerklärung

Planung

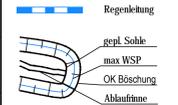

- zu fällende Bäume
- Bäume bei Bedarf zurückschneiden, Eingriff in den Wurzbereich möglich, Ggf. Stammschutz
- 114 Nummerierung der zu fällenden Bäume im RHB 1
- 214 Nummerierung der zu fällenden Bäume im RHB 2
- 314 Nummerierung der zu fällenden Bäume im RHB 3
- 414 Nummerierung der zu fällenden Bäume im RHB 4
- 514 Nummerierung der zu fällenden Bäume im RHB Trebelstraße

Höhenbezugssystem: NHN  
Lagesystem: ETRS 89\_UTM-32N (LS 310)

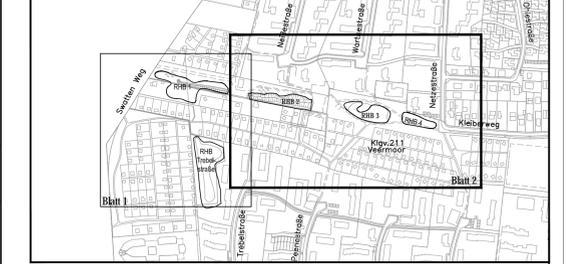

Ingenieurleistung: <b>NEUMANN</b> Dienstleistungen Ingenieur GmbH Wissenschaftlich-Technische Dienstleistungen - Straßenbau Plan 2 - 20090 Hamburg Tel. 040 33 90 22 Fax 040 33 65 23 - www.neumann-ing.de	Projekt: 680 10	Verfasst: 16.07.2018
Bearbeiter: F. Handke	Datum:	
Unterschrift:		

Index	Änderungen und Ergänzungen	Bearbeiter (Name)	Leit- / Kurzzeichen und Unterschrift	Datum

Bedarfsträger:	<b>Freie und Hansestadt Hamburg</b> Bezirksamt Altona Dezernat Wirtschaft, Bauen und Umwelt Fachamt Management des öffentlichen Raumes Fachbereich Tiefbau
----------------	--

Realisierungsträger:	<b>Freie und Hansestadt Hamburg</b> Bezirksamt Altona Dezernat Wirtschaft, Bauen und Umwelt Fachamt Management des öffentlichen Raumes Fachbereich Tiefbau
----------------------	--

Baumaßnahme: Genehmigung Rückhaltebecken Schittmoorgraben	Datum: _____ Bearbeitet: _____ Unterschrift, Projektleiter / Sachbearbeiter
Teilbaumaßnahme: Ausbau der vorh. Regenrückhaltebecken Schittmoorgraben und Trebelstraße	Datum: _____ Fachtechnisch geprüft: _____ Unterschrift, Abschaltsteller
Planinhalt: Rodungsplan Blatt 2	Datum: _____ Aufgestellt: _____
Zeichnung Nr.: 680 20-02	Maßstab: 1:500
Datum: _____ Geprüft: _____ Unterschrift, Technische Aufsicht	Datum: _____ Freigegeben: _____ Unterschrift, Fachamtsleiter