


Layer: ALL_250
 Datum: 06.07.2020
 D:\projekte\133341_1334_4g
 Speicherort: H:\projekte\1333_1334_4g\133341-jacobshagener Weg\CAD

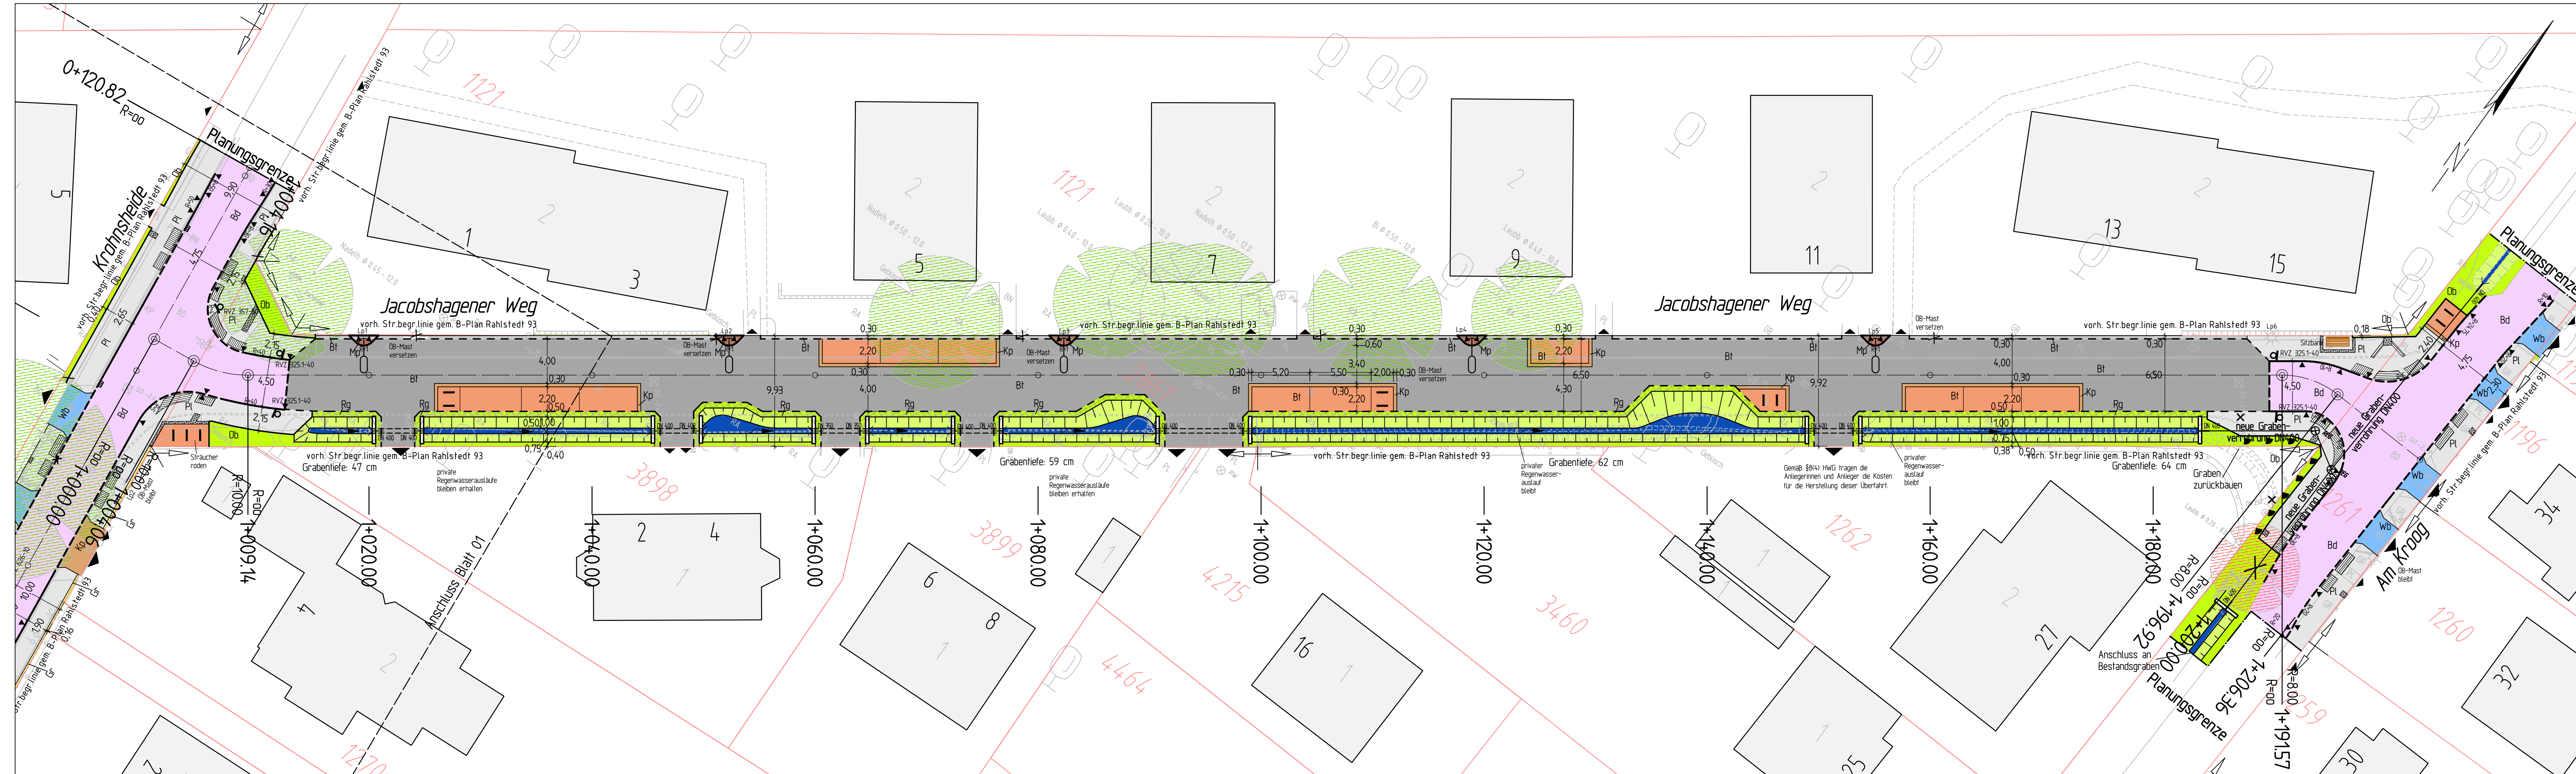

- Legende:**
- gepl./ vorh./ aufzuh. Baum
 - Hochbord
 - abgesenkter Hochbord
 - Tiefbord 10/25
 - Tiefbord 8/20
 - Flurstücksgrenze
 - gepl./ vorh./ aufzh. Beleuchtung
 - gepl./ vorh./ aufzuh. Straßenabl.
 - gepl. Straßenabl. in vorh. Lage
 - RVZ 222-20 265 gepl./ vorh. Verkehrszeichen mit Nr.
 - gepl. Findlinge
 - Fließrichtung
 - Symbol Durchlass mit Rohrdurchmesser
 - Durchlass
 - taktile Leitelemente

- Asphalt, BK 0,3
- Betonpflaster, BK 0,3 (10/20 cm, grau)
- Betonpflaster, BK 0,3 (10/20 cm, rot-bunt)
- Betonpflaster (10/20 cm, grau)
- Wabensteinpflaster, d=8cm
- Betonplatten 50/50 cm
- Kleinpflaster, 10/10 cm
- Mosaikpflaster, 5/5 cm
- Rasengitter 40/60 cm
- Grand
- Grünfläche
- Böschung
- Wasser

Index	Änderungen und Ergänzungen	Bearbeitet (Name)	Leit- / Kurzzeichen und Unterschrift	Datum

Bedarfsträger:

Freie und Hansestadt Hamburg
 Bezirksamt Wandsbek
 Dezernat Wirtschaft, Bauen und Umwelt
 Fachamt Management des öffentlichen Raumes
 Fachbereich Straßen

Realisierungsträger:

Freie und Hansestadt Hamburg
 Bezirksamt Wandsbek
 Dezernat Wirtschaft, Bauen und Umwelt
 Fachamt Management des öffentlichen Raumes
 Fachbereich Straßen

Baumaßnahme: Grundinstandsetzung von Straßen		Datum:
Teilbaumaßnahme: Jacobshagener Weg und südlicher Bereich der Straße Krahnshede		Bearbeitet:
Planinhalt: Lageplan 2/2		Unterschrift, Projektleiter / Sachbearbeiter
Zeichnung Nr.: 12-075-24-02		Datum:
Maßstab: 1 : 250		Aufgestellt:
Datum:		Unterschrift, Abteilungsleiter
Geprüft:		Datum:
Unterschrift, Technische Aufsicht		Unterschrift, Fachamtsleiter