

Zeichenerklärung Bestand

- ✖ 29.76 vorh. Höhe
- 8179 Flurstücksnummer
- Flurstücksgrenze
- Linie Abgrenzung
- Hochbord
- Hochbord abgesenkt
- - - - - Tiefbord
- Bordsteinhinterkante
- Grundstückszufahrt
- Grundstückszuwegung
- Zaun
- Mauer
- Fußgängerschutzbügel
- Hecke
- Baum
- Trümme
- Sieddeckel
- Wasser-Hausanschluschieber
- Unterflurhydrant
- Gasschieber
- Hinweisschild für Schieber
- Versorgerkasten (unbekanntes Gewerk)
- Versorgerkasten (unbekanntes Gewerk)
- Verkehrszeichen-Stahlrohrmast
- Straßenleuchte

Befestigungsarten

- BD Bituminöse Decke
- GP Grobpfaster
- WB Wabensteine
- BT Betonsteine
- OB Oberboden
- PL Platten
- BN Beton
- GR Grand
- NS Naturstein
- KP Kleinpflaster
- RG Rasengittersteine


Zeichenerklärung Planung

- Hochbord (Beton)
- - - - - Hochbord (Beton) abgesenkt
- Tiefbord 10/25
- Rundbord
- - - - - Ausbaugrenze
- Wasserlauf, Gullyasphalt
- Straßenablauf 50/30
- ✖ Rückbau von vorh. Anlagen, usw.
- Pfeile zum Versetzen, z.B. Trümme
- Sperrfeld (Rippplatten)
- Richtungsfeld (Rippplatten)
- Auffindestreifen (Noppenplatten)
- Verkehrszeichen-Stahlrohrmast
- Stationierung alle Fahrbahnachse neue Fahrbahnachse
- Fahrbahn, Asphalt, Vollausbau
- Gehweg, Betonplatten 50/50 cm
- Überfahrten (< 3.5 t), Wabensteinpflaster
- Gehwegüberfahrt (> 3.5 t), Wabensteinpflaster
- Grünfläche
- Natursteingrobpflaster

Erforderliche Baumfällungen:
 - Nordseite 1 Stück
 - Südseite 6 Stück, 1 Baumstumpf

Mögliche Fahrbeziehungen:
Hauptfahrbahn:
 - Sattelzug Fahrten von Ost nach West und West nach Ost möglich
 - Müllfahrzeug (3-achsig) Fahrten von Ost nach West und West nach Ost möglich
Nebenfahrbahn:
 - Sattelzug Einbiegen von Ost nach West
 - Sattelzug Ausfahrt von West nach Ost nicht möglich
 - Müllfahrzeug (3-achsig) Einbiegen von Ost nach West
 - Müllfahrzeug (3-achsig) Ausfahrt von West nach Ost nicht möglich

Lagebezugssystem:
 - ETRS89 / UTM (LS 310)
Höhenbezugssystem:
 - DHHN2016 NH, Höhenstatus: 170
Vermessungsgrundlage:
 - Bestandsvermessung, Stand Juni 2023, erhalten am 13.10.2023 vom AG
Nachrichtliche Darstellung folgender Plangrundlagen:
 - ALKIS, Stand Juni 2023, erhalten am 13.10.2023 vom AG

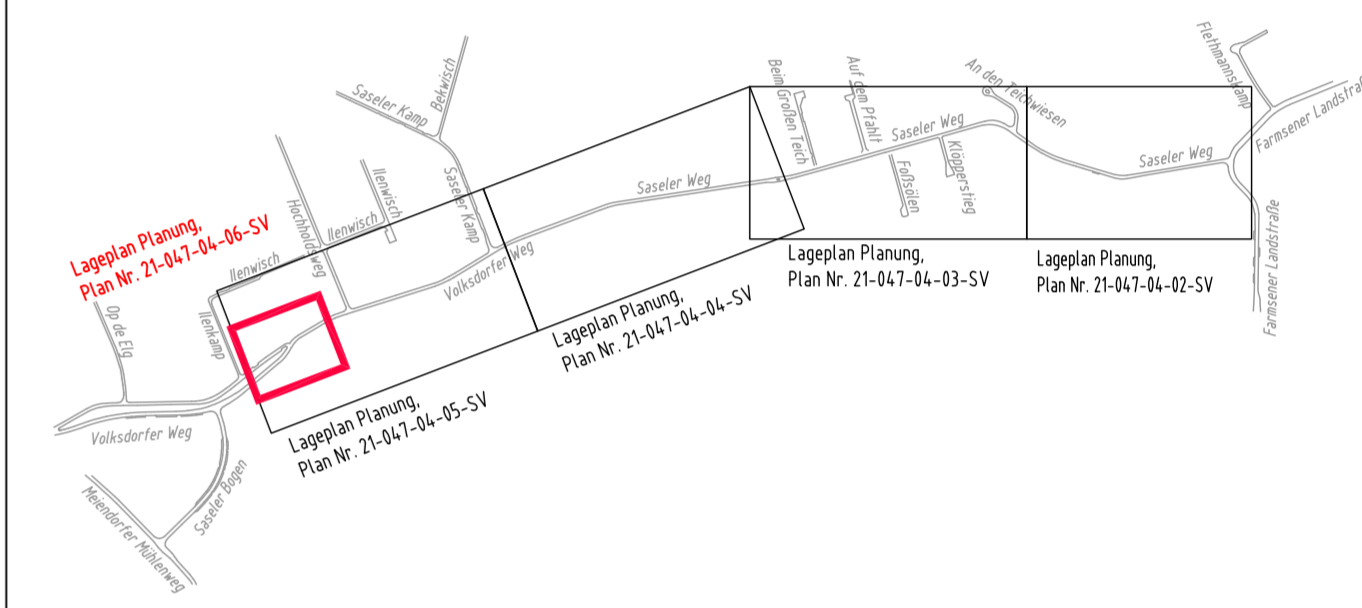

Index	Änderungen und Ergänzungen	Bearbeitet (Name)	Leit- / Kurzzeichen und Unterschrift	Datum

Bedarfsträger: **Freie und Hansestadt Hamburg**
 Behörde für Verkehr und Mobilitätswende (BVM)

Realisierungsträger: **Freie und Hansestadt Hamburg**
 Bezirksamt Wandsbek
 Dezernat Wirtschaft, Bauen und Umwelt
 Fachamt Management des öffentlichen Raumes
 Fachbereich Straßen

Baumaßnahme: **Volksdorfer Weg und Saseler Weg**
 Teilbaumaßnahme: **Volksdorfer Weg - Querungsmöglichkeit auf Höhe des Recyclinghofes Saseler Weg - Geschwindigkeitsreduzierende Maßnahmen**
 Planinhalt: Lageplan Planung, Volksdorfer Weg, Vollausbau
 Zeichnung Nr.: 21-047-04-06-SV Maßstab: 1 : 250
 Datum: _____
 Geprüft: _____
 Unterschrift, Technische Aufsicht