

Lagebezugssystem:
- ETRS89 / UTM (ILS 310)

Höhenbezugssystem:
- DIN 2016 NH, Höhenstatus: 170

Vermessungsgrundlage:
- Bestandsvermessung, Stand Juni 2023, erhalten am 13.10.2023 vom AG


Nachrichtliche Darstellung folgender Plangrundlagen:
- ALKIS, Stand Juni 2023, erhalten am 13.10.2023 vom AG

Zeichenerklärung Bestand

- 8179 Flurstücksnummer
- Flurstücksgrenze
- Linie Abgrenzung
- Hochbord
- Grundstückzufahrt
- Grundstückszuegung

Zeichenerklärung Planung

- Klebebord (Beton)
 - Verkehrszeichen-Stahlrohrmast
 - Gußasphaltfläche
 - Stalationierung
alle Fahrbahnbahche
neue Fahrbahnbahche
- 1:950,00
1:950,00

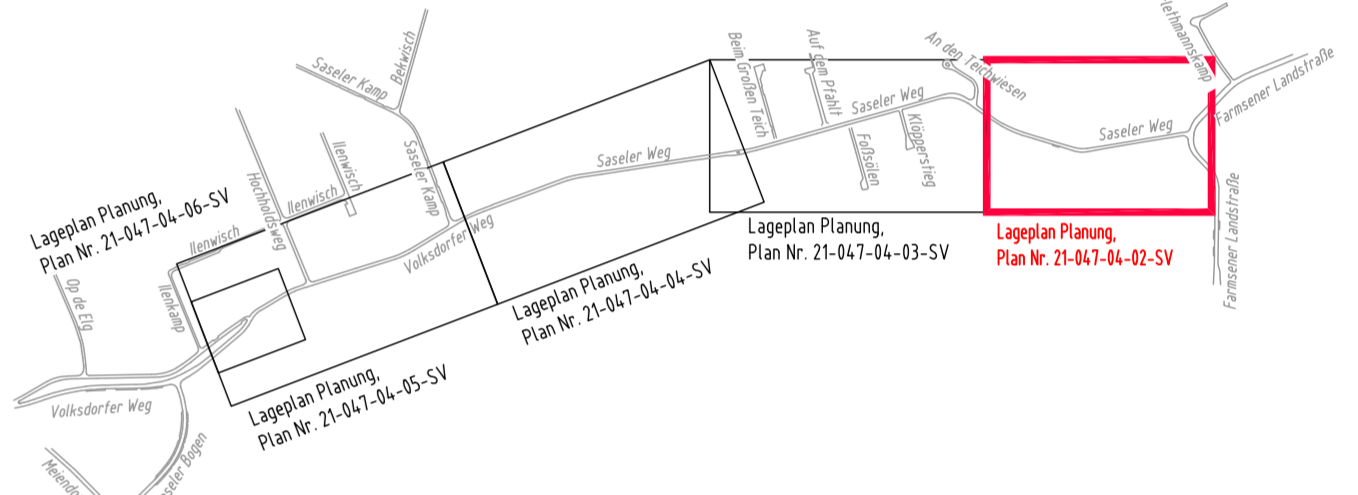

Index	Änderungen und Ergänzungen	Bearbeitet (Name)	Leit- / Kurzzeichen und Unterschrift	Datum

Bedarfsfräger: **Freie und Hansestadt Hamburg**
Behörde für Verkehr und Mobilitätswende (BVM)

Realisierungsträger: **Freie und Hansestadt Hamburg**
Bezirksamt Wandsbek
Dezernat Wirtschaft, Bauen und Umwelt
Fachamt Management des öffentlichen Raumes
Fachbereich Straßen

Baumaßnahme: **Volkdorfer Weg und Saseler Weg**

Teilbaumaßnahme: **Volkdorfer Weg - Querungsmöglichkeit auf Höhe des Recyclinghofes Saseler Weg - Geschwindigkeitsreduzierende Maßnahmen**

Planinhalt: Lageplan Planung, Saseler Weg, Einengungen

Zeichnung Nr.: 21-047-04-02-SV Maßstab: 1: 500

Datum: _____
Geprüft: _____
Unterschrift, Technische Aufsicht