

Lagebezugssystem:
- ETRS89 / UTM (ILS 310)

Höhenbezugssystem:
- DIN 4571, Höhenstatus: 170

Vermessungsgrundlage:
- Bestandsvermessung, Stand Juni 2023, erhalten am 13.10.2023 vom AG


Nachrichtliche Darstellung folgender Plangrundlagen:
- ALKIS, Stand Juni 2023, erhalten am 13.10.2023 vom AG

Zeichenerklärung Bestand

- 8179 Flurstücksnummer
- Flurstücksgrenze
- Linie Abgrenzung
- Hochbord
- Grundstückszufahrt
- Grundstückszuegung

Zeichenerklärung Planung

- Klebebord (Beton)
- Verkehrszeichen-Stahlröhrmast
- Gulffasphaltfläche
- Stationierung
alte Fahrbahnbreite
neue Fahrbahnbreite

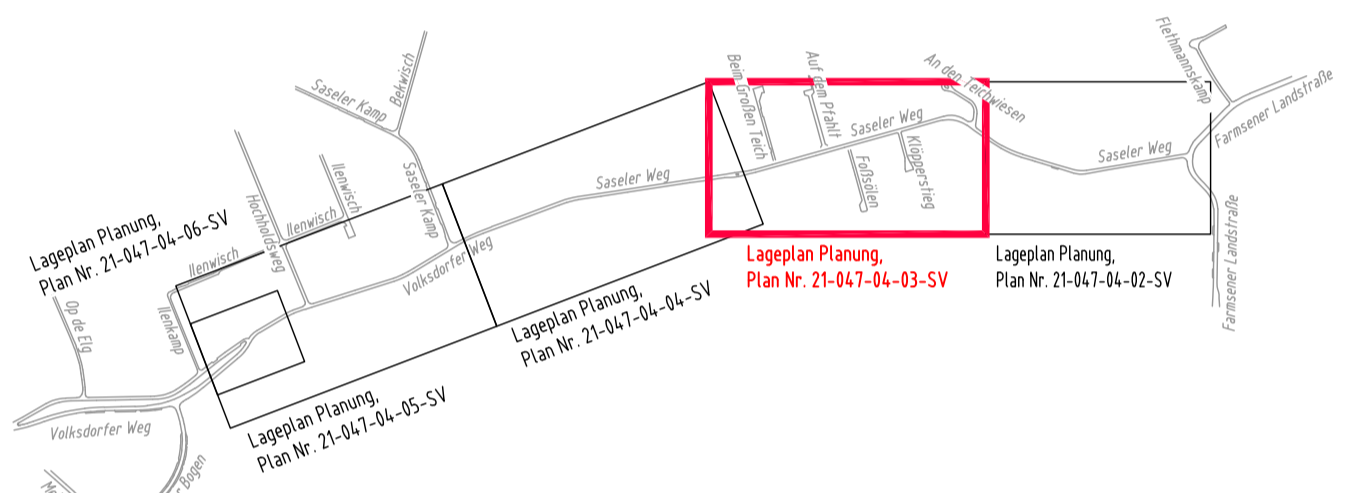

Index	Änderungen und Ergänzungen	Bearbeitet (Name)	Leit- / Kurzzeichen und Unterschrift	Datum

Bedarfsträger:
Freie und Hansestadt Hamburg
Behörde für Verkehr und Mobilitätswende (BVM)

Realisierungsträger: **Freie und Hansestadt Hamburg**
Bezirksamt Wandsbek
Dezernat Wirtschaft, Bauen und Umwelt
Fachamt Management des öffentlichen Raumes
Fachbereich Straßen

Baumaßnahme:
Volkdorfer Weg und Saseler Weg

Teilbaumaßnahme:
**Volkdorfer Weg - Querungsmöglichkeit auf Höhe des Recyclinghofes
Saseler Weg - Geschwindigkeitsreduzierende Maßnahmen**

Planinhalt: Lageplan Planung, Saseler Weg, Einengungen

Zeichnung Nr.: 21-047-04-03-SV Maßstab: 1:500

Datum: _____
Geprüft: _____
Überprüft, Technische Aufsicht: _____