


- #### Zeichenerklärung Bestand
- 8179 Flurstücksnummer
 - Flurstücksgrenze
 - Linie Abgrenzung
 - Hochbord
 - Grundstückzufahrt
 - Grundstückszuehung

- #### Zeichenerklärung Planung
- Klebebord (Beton)
 - Verkehrszeichen-Stahlrohrmast
 - Gussasphaltfläche
 - Stationierung
alt: Fahrbahnfläche
neu: Fahrbahnfläche

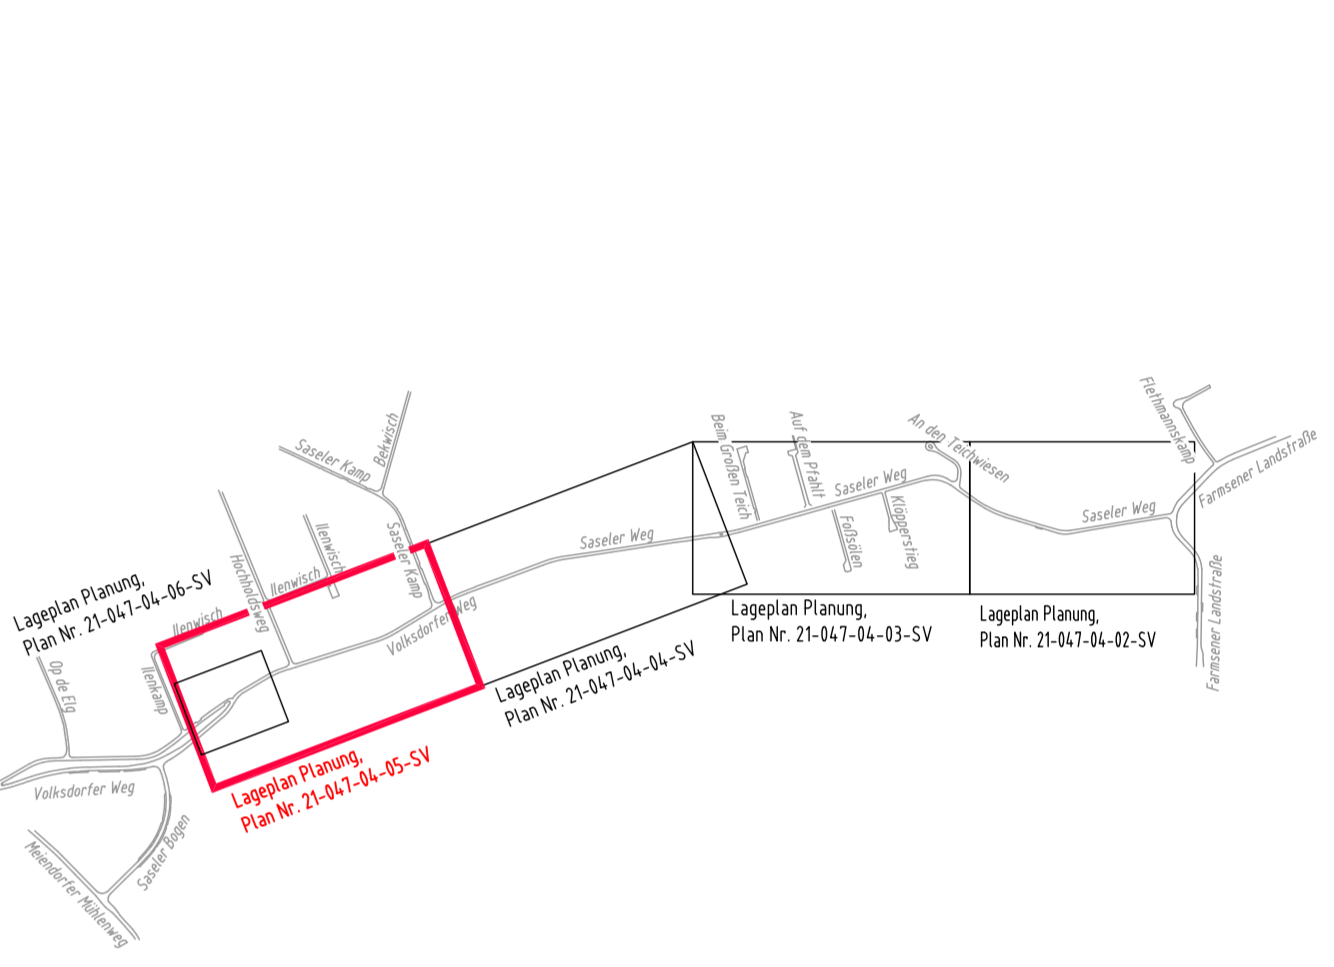

Nachrichtliche Darstellung
des Lageplan Planung,
Volksdorfer Weg, Vollausbau

Nachrichtliche Darstellung, Plan Nr.: 21-047-04-06-SV Lageplan Planung, Volksdorfer Weg, Vollausbau

Geschwindigkeitsreduzierende Maßnahme Nr. 13
von Station 1-801,80 bis Station 1-806,66
einseitige Fahrbahneinengung auf der Südseite.

Geschwindigkeitsreduzierende Maßnahme Nr. 11
von Station 1-647,25 bis Station 1-653,62
einseitige Fahrbahneinengung auf der Südseite.

Geschwindigkeitsreduzierende Maßnahme Nr. 12
von Station 1-747,29 bis Station 1-754,85
einseitige Fahrbahneinengung auf der Nordseite.

Geschwindigkeitsreduzierende Maßnahme Nr. 10
von Station 1-491,14 bis Station 1-491,72
einseitige Fahrbahneinengung auf der Nordseite.

Geschwindigkeitsreduzierende Maßnahme Nr. 9
von Station 1-434,15 bis Station 1-434,72
einseitige Fahrbahneinengung auf der Nordseite.

Index	Änderungen und Ergänzungen	Bearbeitet (Name)	Leit- / Kurzzeichen und Unterschrift	Datum

Bedarfsträger: **Freie und Hansestadt Hamburg**
Behörde für Verkehr und Mobilitätswende (BVM)

Realisierungsträger: **Freie und Hansestadt Hamburg**
Bezirksamt Wandsbek
Dezernat Wirtschaft, Bauen und Umwelt
Fachamt Management des öffentlichen Raumes
Fachbereich Straßen

Baumaßnahme: **Volksdorfer Weg und Saseler Weg**

Teilbaumaßnahme: **Volksdorfer Weg - Querungsmöglichkeit auf Höhe des Recyclinghofes
Saseler Weg - Geschwindigkeitsreduzierende Maßnahmen**

Planinhalt: Lageplan Planung, Volksdorfer Weg, Einengungen

Zeichnung Nr.: 21-047-04-05-SV Maßstab: 1:500

Datum: 13.10.2023
Geprüft: [Signature]

Umschrieb: Technische Aufsicht

Lagebezugssystem:
- ETRS89 / UTM (ILS 310)

Höhenbezugssystem:
- DHHN2016 NH, Höhenstatus: 170

Vermessungsgrundlage:
- Bestandsvermessung, Stand Juni 2023, erhalten am 13.10.2023 vom AG

Nachrichtliche Darstellung folgender Planunterlagen:
- ALKIS, Stand Juni 2023, erhalten am 13.10.2023 vom AG