


Lagebezugssystem:
 ETRS 89, Abbildung Gauß-Krüger (LS 320)

Vermessungsgrundlage:
 -LGV, Stand: 05.09.2023


ALKIS

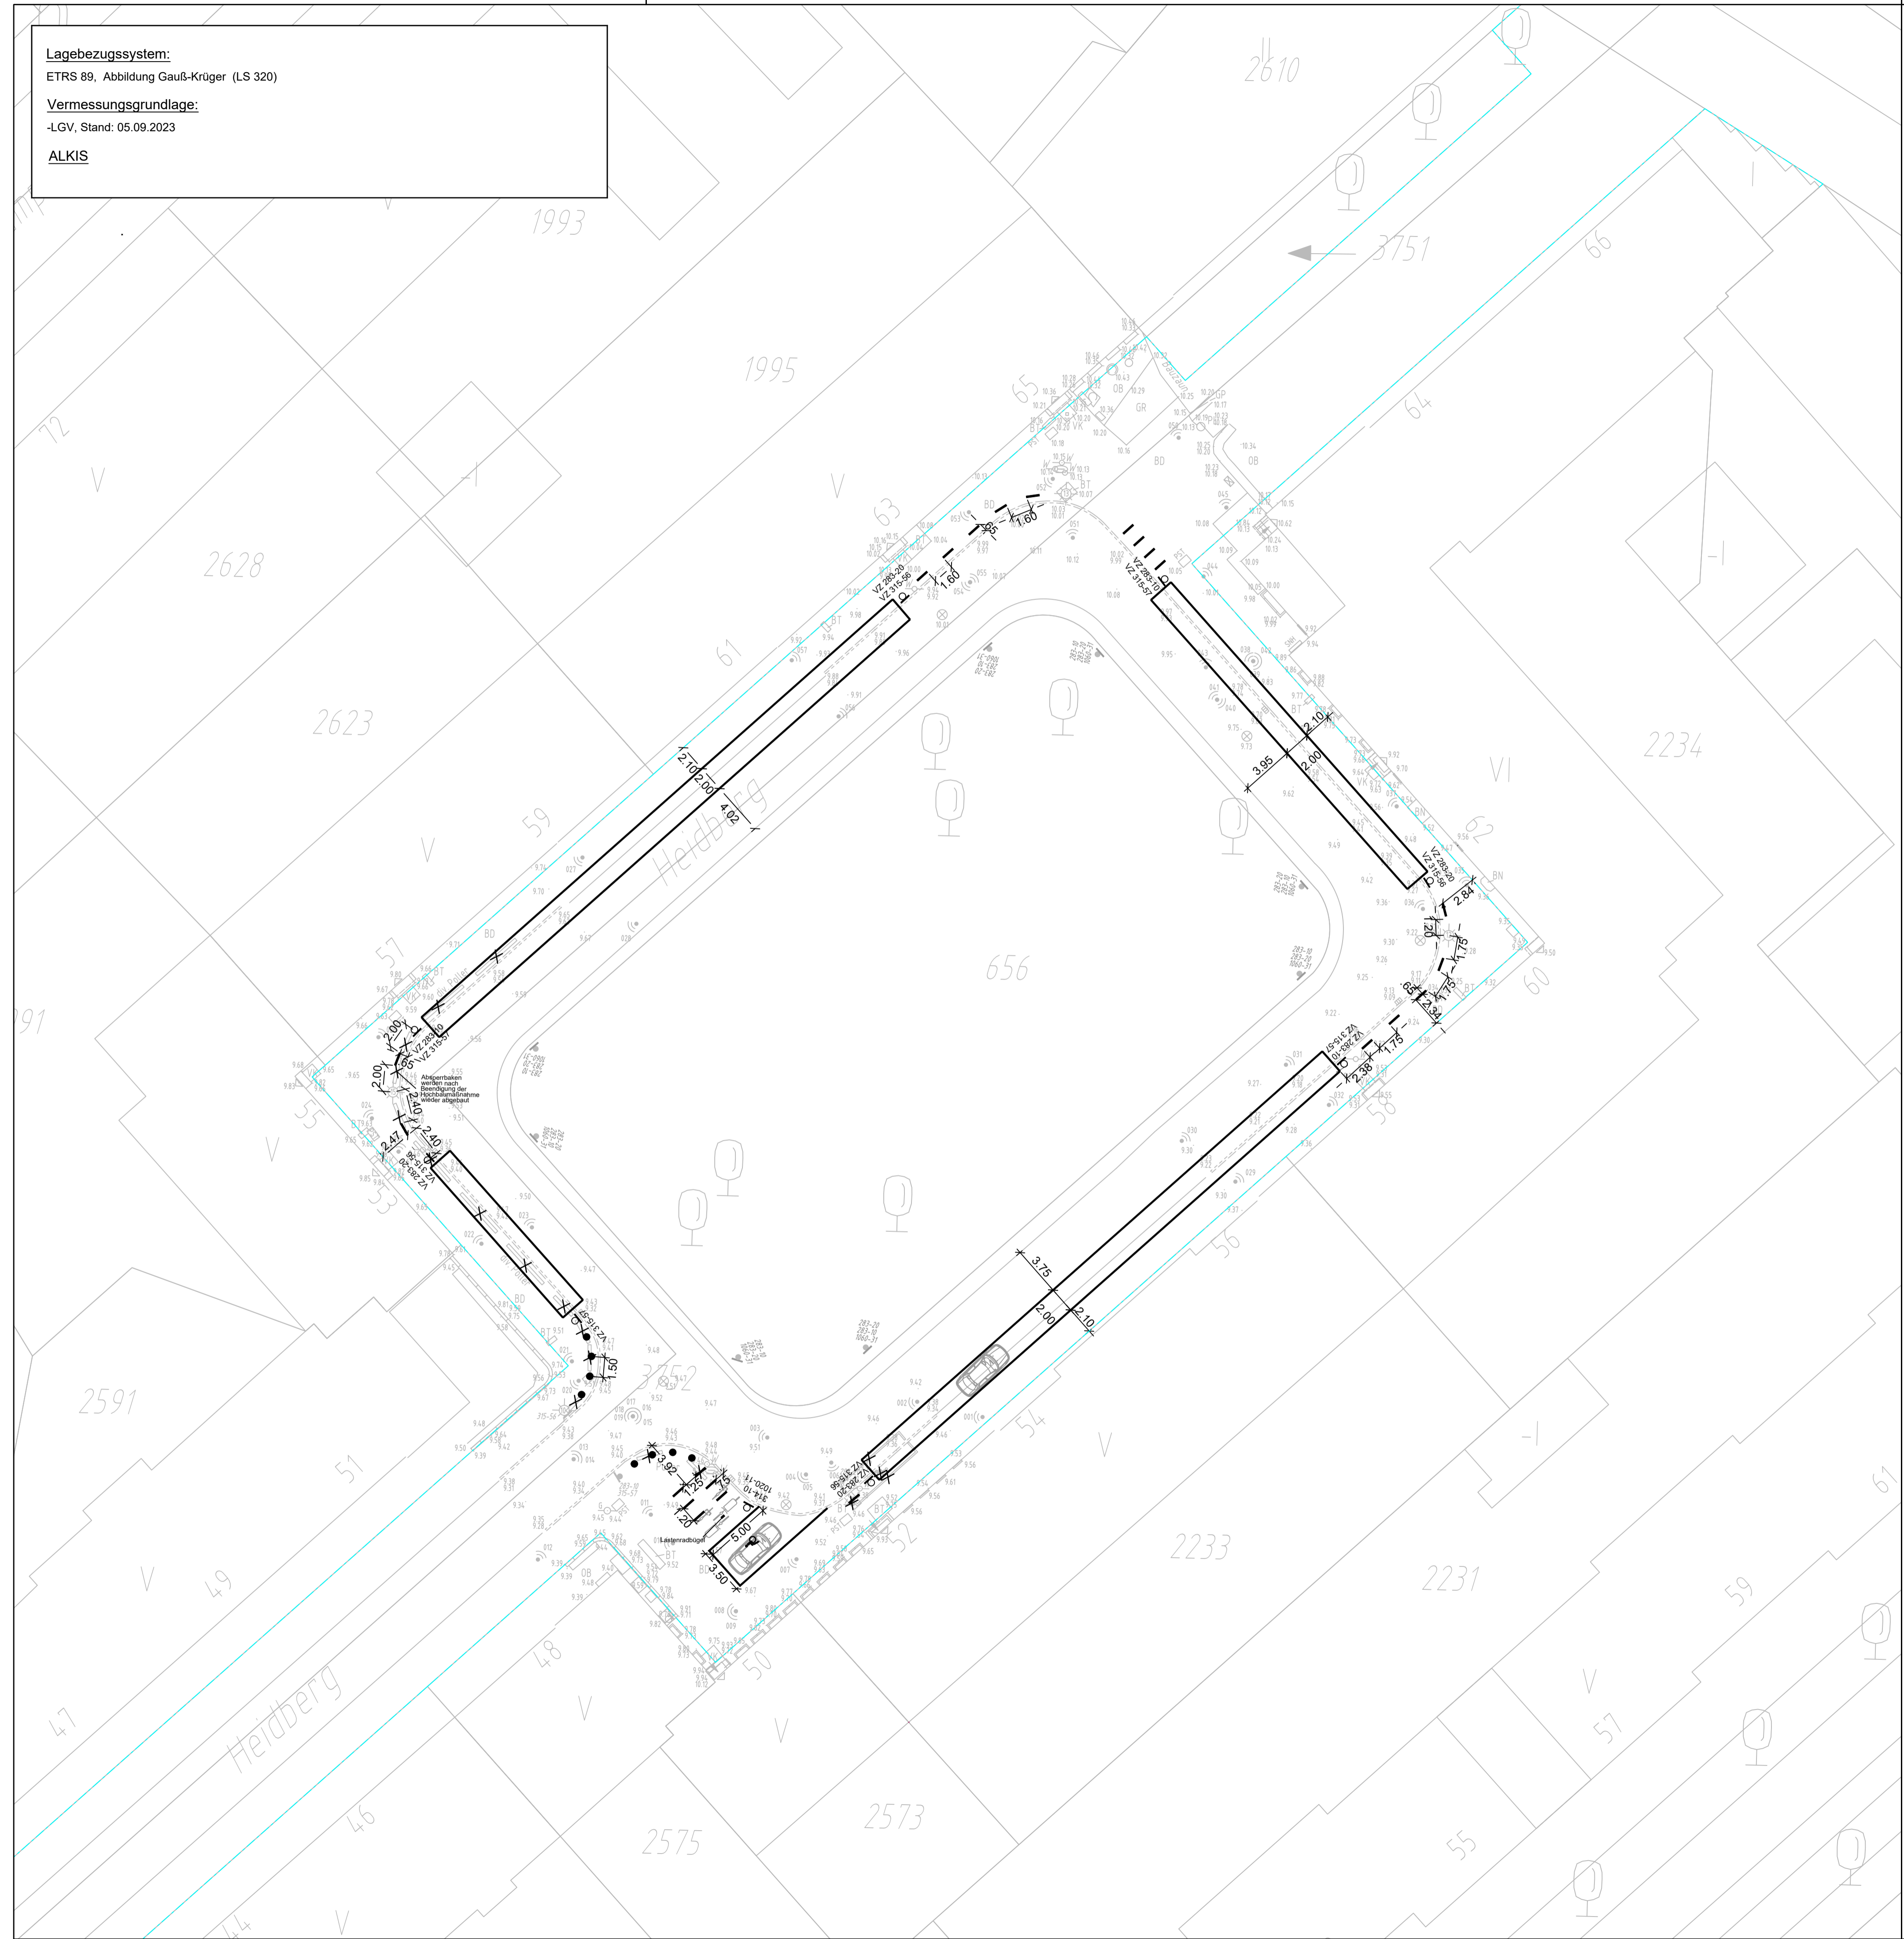

Legende:

- vorh. Hochbord
- - - vorh. Hochbord abgesenkt
- - - - - vorh. Straßenbegrenzungslinie gem. B-Plan / Alkis
- ☀ vorh. Beleuchtung
- ▣ vorh. Trümme
- ⚡ / ⚡ vorh. Verkehrszeichen / gepl. Verkehrszeichen
- × entfällt
- gepl. Parkstandmarkierung
- / — gepl. Fahrradbügel (Rechteckrohr, 1m Länge)
- gepl. Lastenradbügel (Rundrohr mit Piktogramm, 0,3 m Länge)
- gepl. Poller

Übersichtskarte

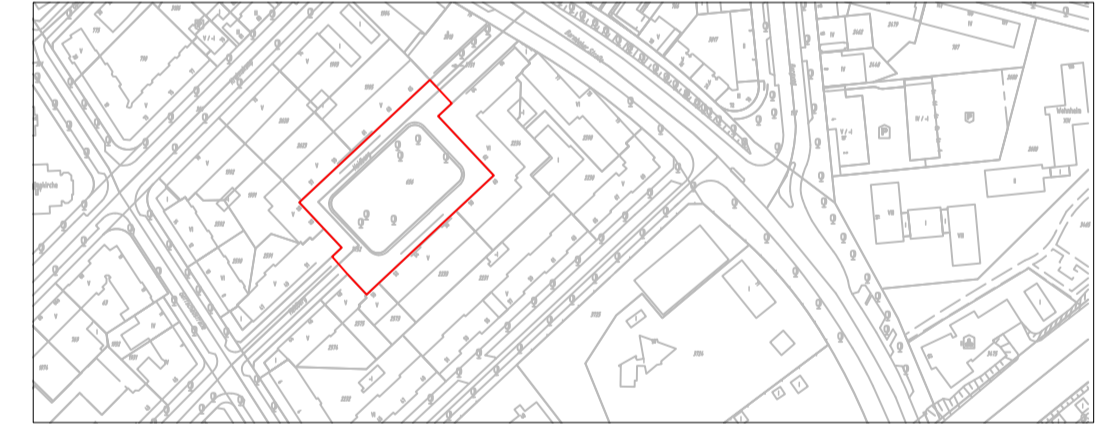

Index	Änderungen und Ergänzungen	Bearbeitet (Name)	Leit- / Kurzzeichen und Unterschrift	Datum

Bedarfssträger: **Freie und Hansestadt Hamburg**
 Bezirksamt Hamburg-Nord
 Dezernat Wirtschaft, Bauen und Umwelt
 Fachamt Management des öffentlichen Raumes



Realisierungsträger: **Freie und Hansestadt Hamburg**
 Bezirksamt Hamburg-Nord
 Dezernat Wirtschaft, Bauen und Umwelt
 Fachamt Management des öffentlichen Raumes



Baumaßnahme:
 Heidberg

Teilbaumaßnahme:
 Ordnung Ruhender Verkehr und Ergänzung Fahrradbügel

Planinhalt: **Lageplan**

Plan Nr.: N/MR22-2022-010-LP Heidberg **Maßstab:** 1:250

Datum: **Datum:**

Geprüft: **Freigegeben:**

Unterschrift, Technische Aufsicht Unterschrift, N/MR-L