


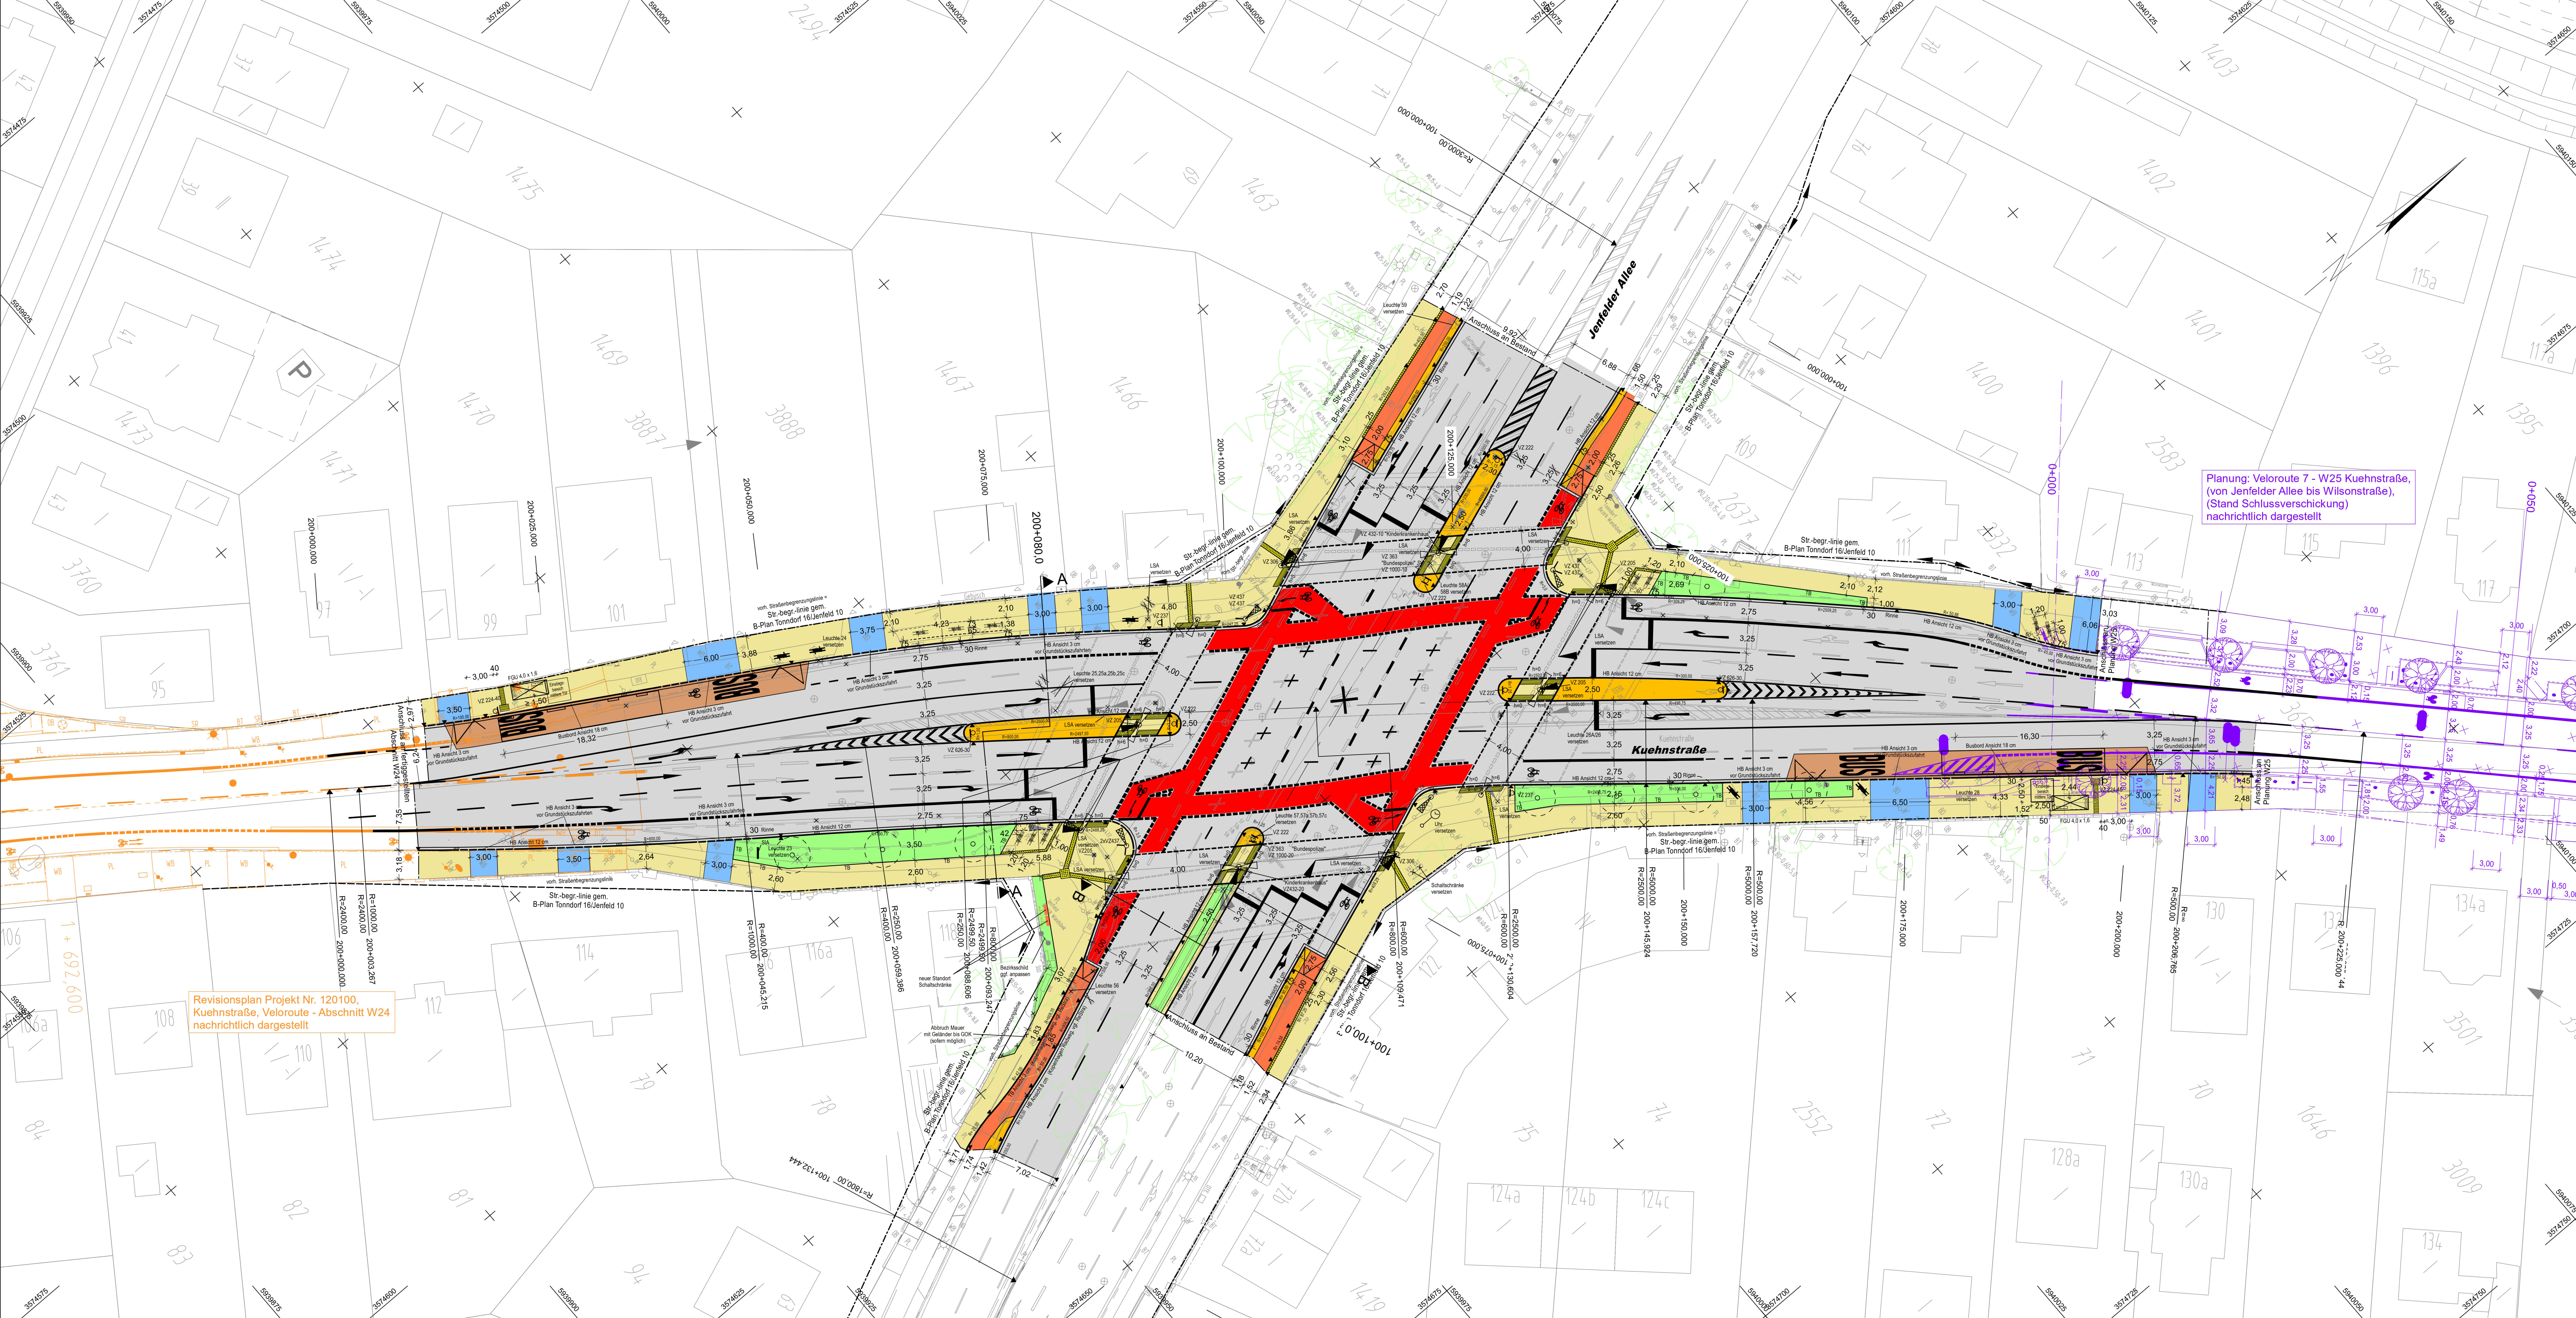

Revisionsplan Projekt Nr. 120100, Kuehnstraße, Veloroute - Abschnitt W24 nachrichtlich dargestellt

Höhensystem: DHHN2016 alle Höhen in mNN		Koordinatensystem: ETRS 89, Lagestatus 320
Grundlage Planung: Vermessung, ALKIS		
Straße (Abschnitt)	Verfasser	Datum
Kuehnstraße, Jenfelder Allee	LGV	März 2023

Legende

—

vorh. Straßenbegrenzungslinie

- - -

in Aussicht genommene Straßenbegrenzungslinie

Straßenbegrenzungslinie gem. B-Plan

B-Planungsgrenze

gepl. Hochbord

gepl. Hochbord abgesenkt

gepl. Tiefbord

gepl. Schutzgitter

gepl. Fahrdahnbügel

Noppenpflaster

Rippelpflaster Längsrichtung

Rippelpflaster Querrichtung

☼

vorh. öffentliche Beleuchtung

☼

gepl. öffentliche Beleuchtung GM 12,5 m

☼

gepl. öffentliche Beleuchtung AM 9,5 m

☼

gepl. öffentliche Beleuchtung AM 7,5 m

☼

gepl. öffentliche Beleuchtung

☼

vorh. Baum / wird gefällt

☼

gepl. Baum

Zeichenerklärung

■

vorh. / gepl. Straßenaufbau

vorh. / gepl. Fahrradverkehr

Fahrdahn (Asphalt)

Bauwerkflächen (Straßenbau)

Gehweg (Betonplatten 50x50 cm, grau)

Großflächen

Sicherheitsstreifen, trapezförmig, Rastflächen (Betonpflaster 25x25 cm, grau)

Rastweg (Betonpflaster 25x25 cm, rot)

Bodenmarkierungen (Rippelpflaster/Noppenpflaster)

Überfahrten (Wabenpflaster aus Beton)

Planverfasser:		Datum		Zeichen
		bearbeitet	07/2024	
SHP Ingenieure		gezeichnet	07/2024	
SHP Ingenieure		geprüft:		
Index	Änderungen und Ergänzungen	Bearbeitet (Name)	Leit- / Kurzzeichen und Unterschrift	Datum

Bedarfsgeber:

Freie und Hansestadt Hamburg

Bezirksamt Wandsbek

Dezernat Wirtschaft, Bauen und Umwelt

Fachamt Management des öffentlichen Raumes

Fachbereich WMR 21



Realisierungsträger:

Freie und Hansestadt Hamburg

Bezirksamt Wandsbek

Dezernat Wirtschaft, Bauen und Umwelt

Fachamt Management des öffentlichen Raumes

Fachbereich WMR 21



Baumaßnahme:

Bündnis für den Radverkehr, Veloroute 7

Datum:

Bearbeitet:

Teilbaumaßnahme:

Maßnahme KP Kuehnstraße / Jenfelder Allee

Datum:

Fachtechnisch geprüft:

Planinhalt:

Verkehrstechnischer Lageplan

Datum:

Schlussverschiebung

Aufgestellt:

Zeichnung Nr.:

22008-04-01

Datum:

Maßstab: 1:250

Freigegeben:

Geprüft:

.....

Datum:

Freigegeben:

Geprüft, Technische Aufsicht:

.....

Datum:

Freigegeben:

Projekt: 22103 Datum: 22-09-24-01PLT Plotdatum: 26.07.24