


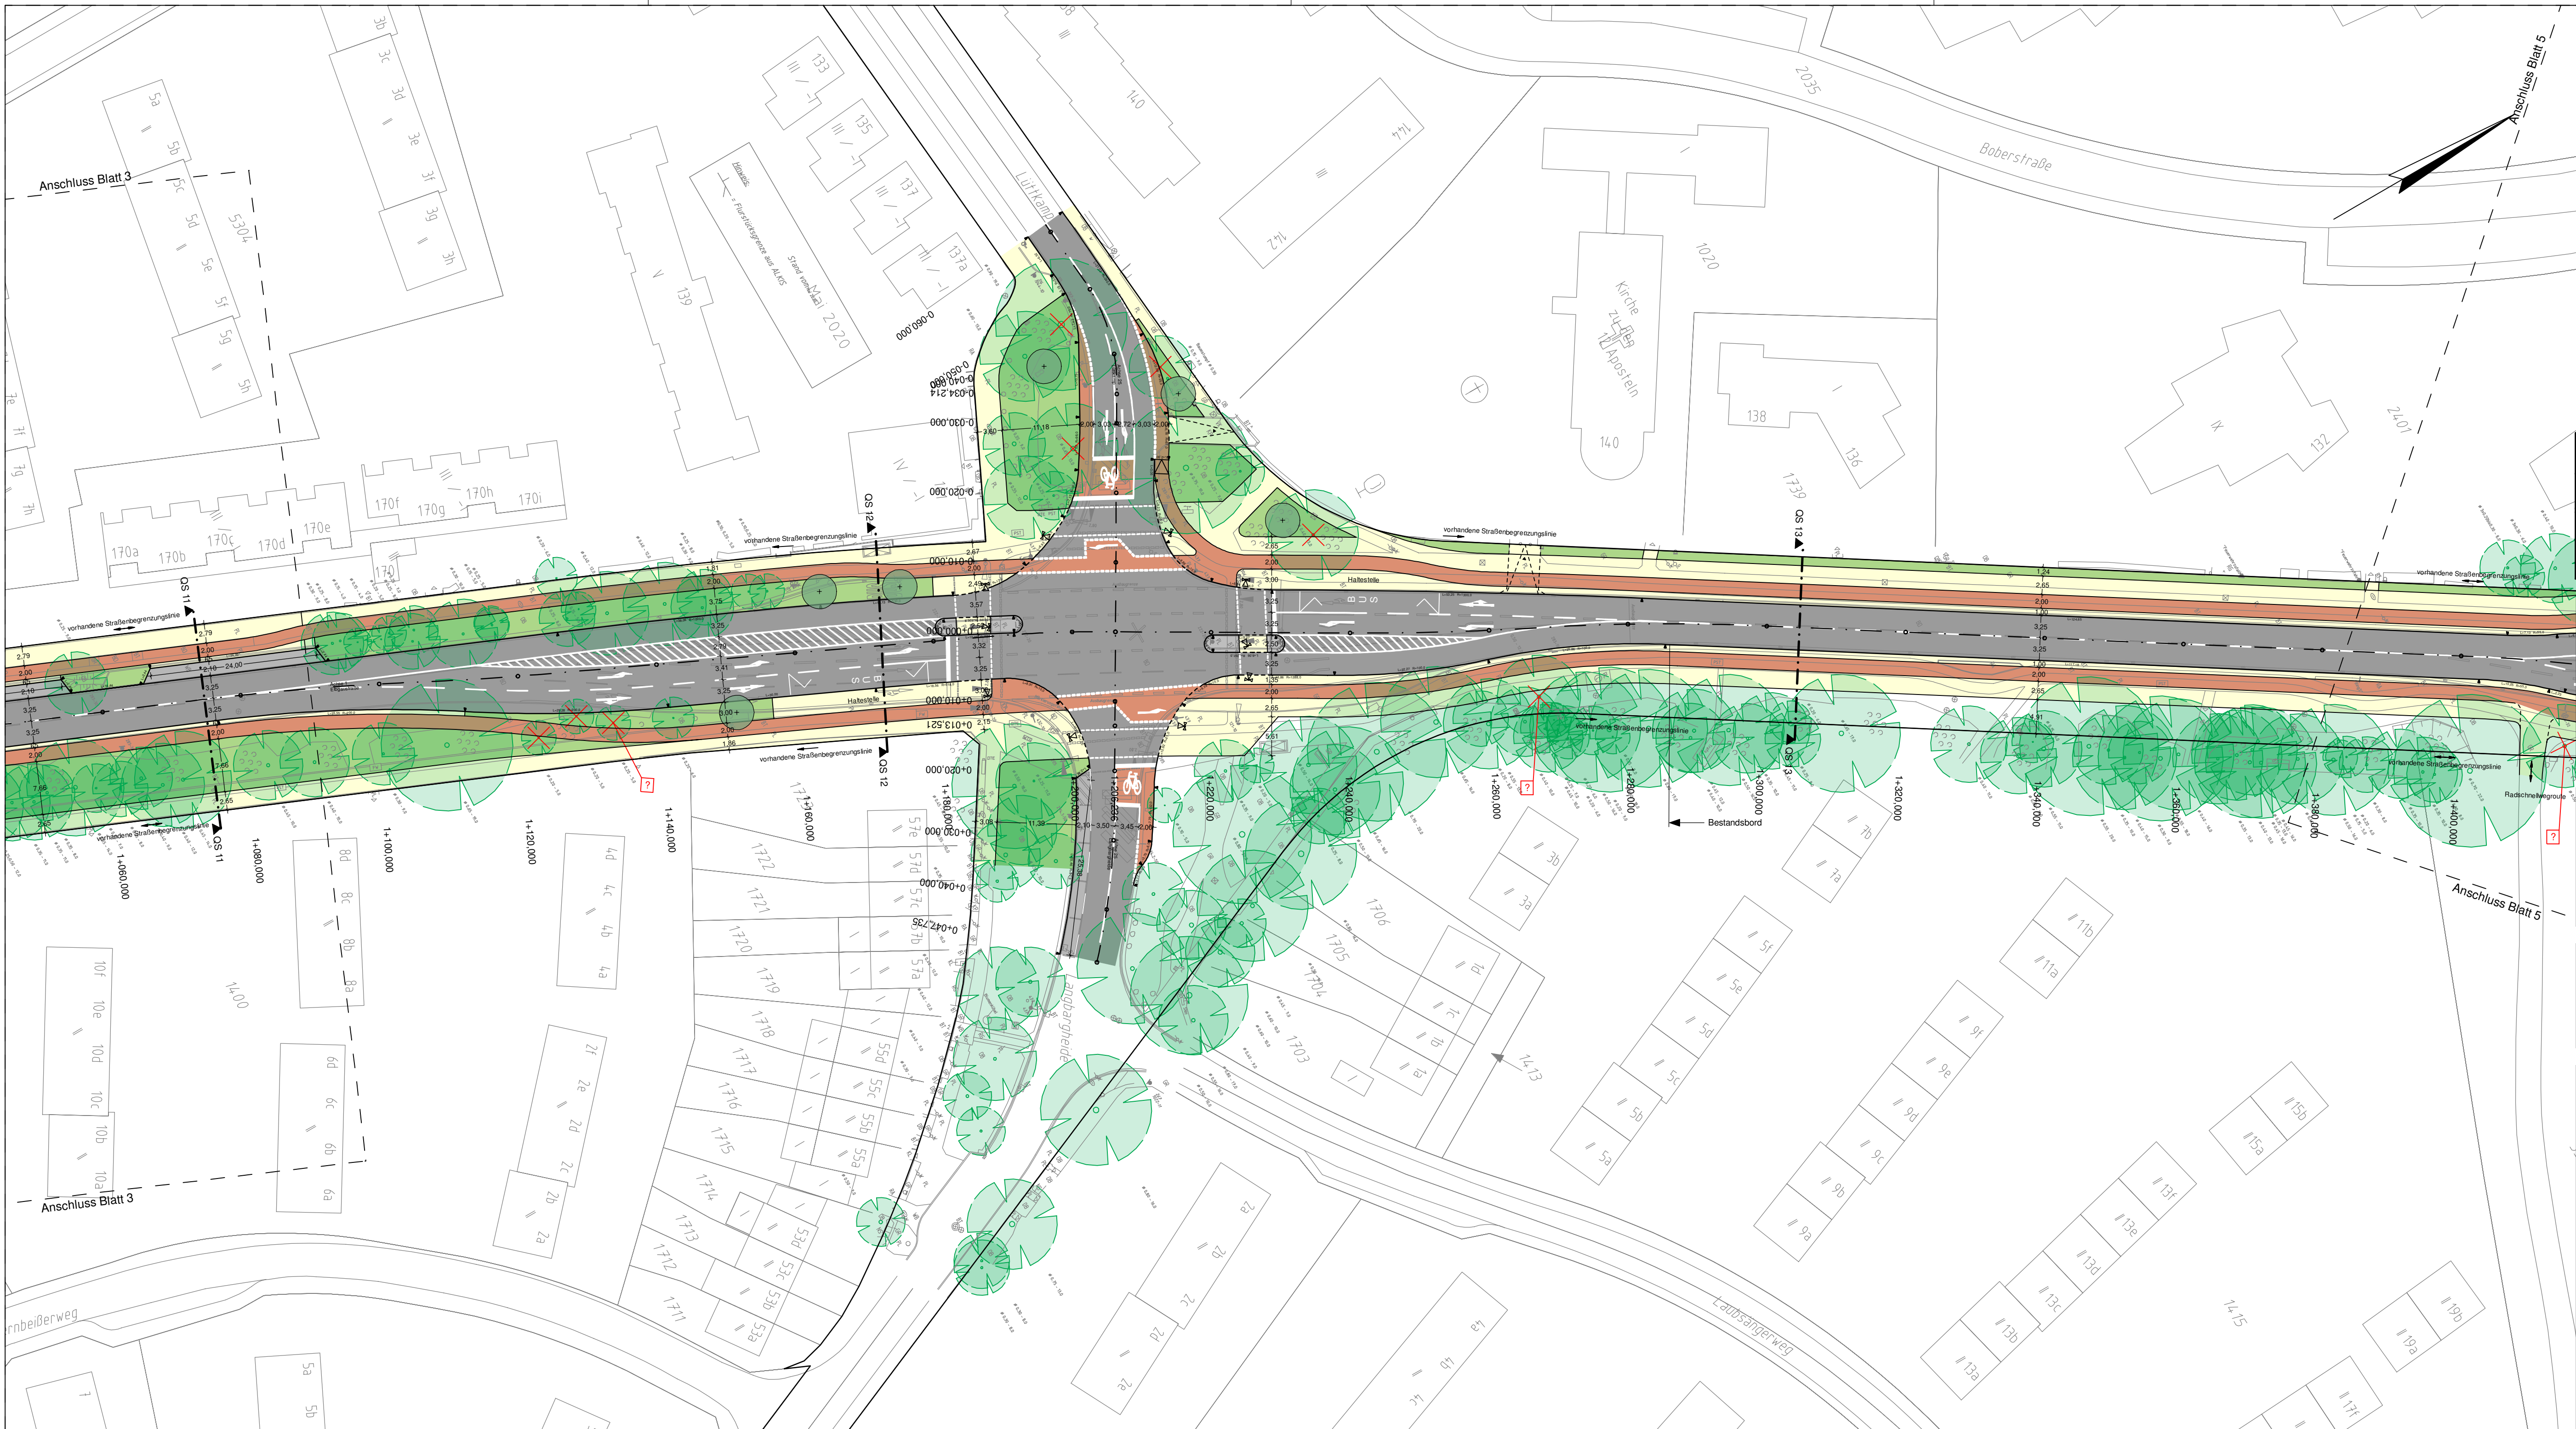

| LEGENDE                                                                             |                      |                                                                                     |                          |                                                                                     |                                          |                                                                                   |                                                                    |
|-------------------------------------------------------------------------------------|----------------------|-------------------------------------------------------------------------------------|--------------------------|-------------------------------------------------------------------------------------|------------------------------------------|-----------------------------------------------------------------------------------|--------------------------------------------------------------------|
|    | Fahrbahn             |    | baulicher Hochbordradweg |    | vorh. Baum                               |  | Lichtsignalanlage (nachrichtlich)                                  |
|    | Mittelinsel          |    | Grünfläche               |    | Baum Neu                                 |  | Gasdruckregelanlage (nachrichtlich, Planung durch Gasnetz Hamburg) |
|   | Stellplätze          |   | Busbucht                 |   | Rodung vorh. Baum                        |                                                                                   |                                                                    |
|  | Gehweg               |  | Fahrbahnmarkierung       |  | Wurzelraumprüfung ggf. Rodung vorh. Baum |                                                                                   |                                                                    |
|  | gem. Geh- und Radweg |  | Grundstückszufahrten     |                                                                                     |                                          |                                                                                   |                                                                    |
|  | Radweg               |                                                                                     |                          |                                                                                     |                                          |                                                                                   |                                                                    |

|              |                       |                    |                        |
|--------------|-----------------------|--------------------|------------------------|
| Höhensystem: | alle Höhen in DHHN 92 | Koordinatensystem: | ETRS89, Lagestatus 320 |
|--------------|-----------------------|--------------------|------------------------|

|                    |                   |
|--------------------|-------------------|
| Grundlage Planung: | Vermessung, ALKIS |
|--------------------|-------------------|

| Straße (Abschnitt) | Verfasser | Datum                          |
|--------------------|-----------|--------------------------------|
| Elbgaustraße       | LGV       | Juli / August 2018<br>Mai 2020 |



|   |                     |                      |                     |                            |     |
|---|---------------------|----------------------|---------------------|----------------------------|-----|
| Planverfasser:<br>BPR Dipl.-Ing. Bernd F. Künne & Partner<br>Beratende Ingenieure mbB<br>Ostertorstraße 38/39 28195 Bremen +49 421 335 02 0 info@bpr-bremen.de |                     |                      |                     |                            | BPR |
| Dateiname:<br>S5_LS_04.PLT   | Datum:<br>Feb. 2021 | Gezeichnet:<br>Silva | Bearbeitet:<br>Bock | Verfasst:<br>gez. Wittrock |     |

|       |                            |            |       |  |
|-------|----------------------------|------------|-------|--|
|       |                            |            |       |  |
|       |                            |            |       |  |
|       |                            |            |       |  |
| Index | Änderungen und Ergänzungen | Bearbeitet | Datum |  |

|                                                                                         |  |   |  |  |
|-----------------------------------------------------------------------------------------|--|---|--|--|
|                                                                                         |  | FREIE UND HANSESTADT HAMBURG<br>Landesbetrieb Straßen, Brücken und Gewässer<br>Geschäftsbereich Straßen<br>S2 - Planung Infrastruktur Individualverkehr |  |  |
| Baumaßnahme:<br><br>Umsetzung Bündnis für den Radverkehr                                |  | Bearbeitet:<br>- S2 -<br><br>gez. von Schierholz   |  |  |
| Teilbaumaßnahme:<br><br>Veloroute 14 - Elbgaustraße                                     |  | Datum 18.02.2021<br>Aufgestellt: - S2 / PL -   |  |  |
| Planinhalt:<br><br>Lageplan Verkehrsplanung<br>KP Lüttkamp / Langbargheide<br>Blatt 4/6 |  | Datum<br>Freigegeben: - S20 -   |  |  |
| Zeichnungs-Nr.: 12605_ELBGAU_ST_X_02_3.04                                               |  | Datum   |  |  |
| Maßstab: 1 : 500                                                                        |  |   |  |  |