


### Zeichenerklärung

	vorh. / gepl. Straßenbeleuchtung		vorh. / gepl. LSA
	vorh. / gepl. / zu erneuernder Straßenablauf		vorh. / gepl. Fahrgastunterstand
	vorh. / gepl. Verkehrszeichen		vorh. / gepl. Haltestellenmast
	vorhandener Baum		
	zu fallender Baum		
	geplanter Baum, Neupflanzung		
	Fahrbahn (Asphalt)		Grünfläche
	Rotmarkierung auf Fahrbahn		Überfahrt, Betonwabensteinpflaster
	Radweg (Betonsteinpflaster, rot, 25/25 cm)		Busverkehrsfläche, Beton
	Gehweg/Sicherheitsstreifen (Betonsteinpflaster, grau, 25/25 cm)		Parkflächen, Betonwabensteinpflaster
	Gehweg (Betonsteinplatten, grau, 50/50 cm)		Bodenindikatoren (Rippen- und Noppenplatten)
	Bussonderbord		Straßenbegrenzungslinie
	Hochbord		in Aussicht genommene Str.begr.linie
	abgesenkter Hochbord		
	Tiefbord		

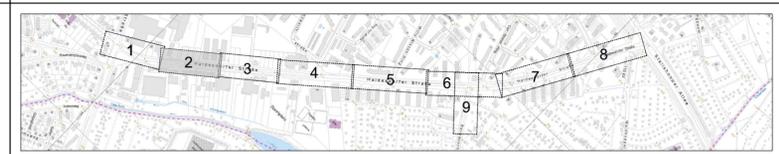

Planverfasser: **ARNDT IDC**  
Infrastructure & Development Consultants

Datum	bearbeitet	geprüft
09.09.2020	NLe	

Index	Änderungen und Ergänzungen	Bearbeitet (Name)	Leit- / Kurzzeichen und Unterschrift	Datum

**Bedarfsträger:** Freie und Hansestadt Hamburg  
Bezirksamt Wandsbek  
Dezernat Wirtschaft, Bauen und Umwelt  
Fachamt Management des öffentlichen Raumes  
Fachbereich Straßenplanung

**Realisierungsträger:** Freie und Hansestadt Hamburg  
Bezirksamt Wandsbek  
Dezernat Wirtschaft, Bauen und Umwelt  
Fachamt Management des öffentlichen Raumes  
Fachbereich Straßenplanung

**Baumaßnahme:** Bezirksliche Radverkehrsmaßnahme, PN 15-021

**Teilbaumaßnahme:** Haldesdorfer Straße von Werner-Otto-Straße bis Steinhöper Allee

Datum: .....  
Bearbeitet: .....  
Unterschrift, Projektleiter / Sachbearbeiter: .....

**Planinhalt:** Lageplan

Zeichnungs Nr.: 15-021-29-02 Maßstab: 1 : 250

Datum: .....  
Geprüft: .....  
Unterschrift, Technische Aufsicht: .....

Datum: .....  
Aufgestellt: .....  
Unterschrift, Abteilungsleiter: .....

Datum: .....  
Freigegeben: .....  
Unterschrift, Fachamtsleiter: .....