



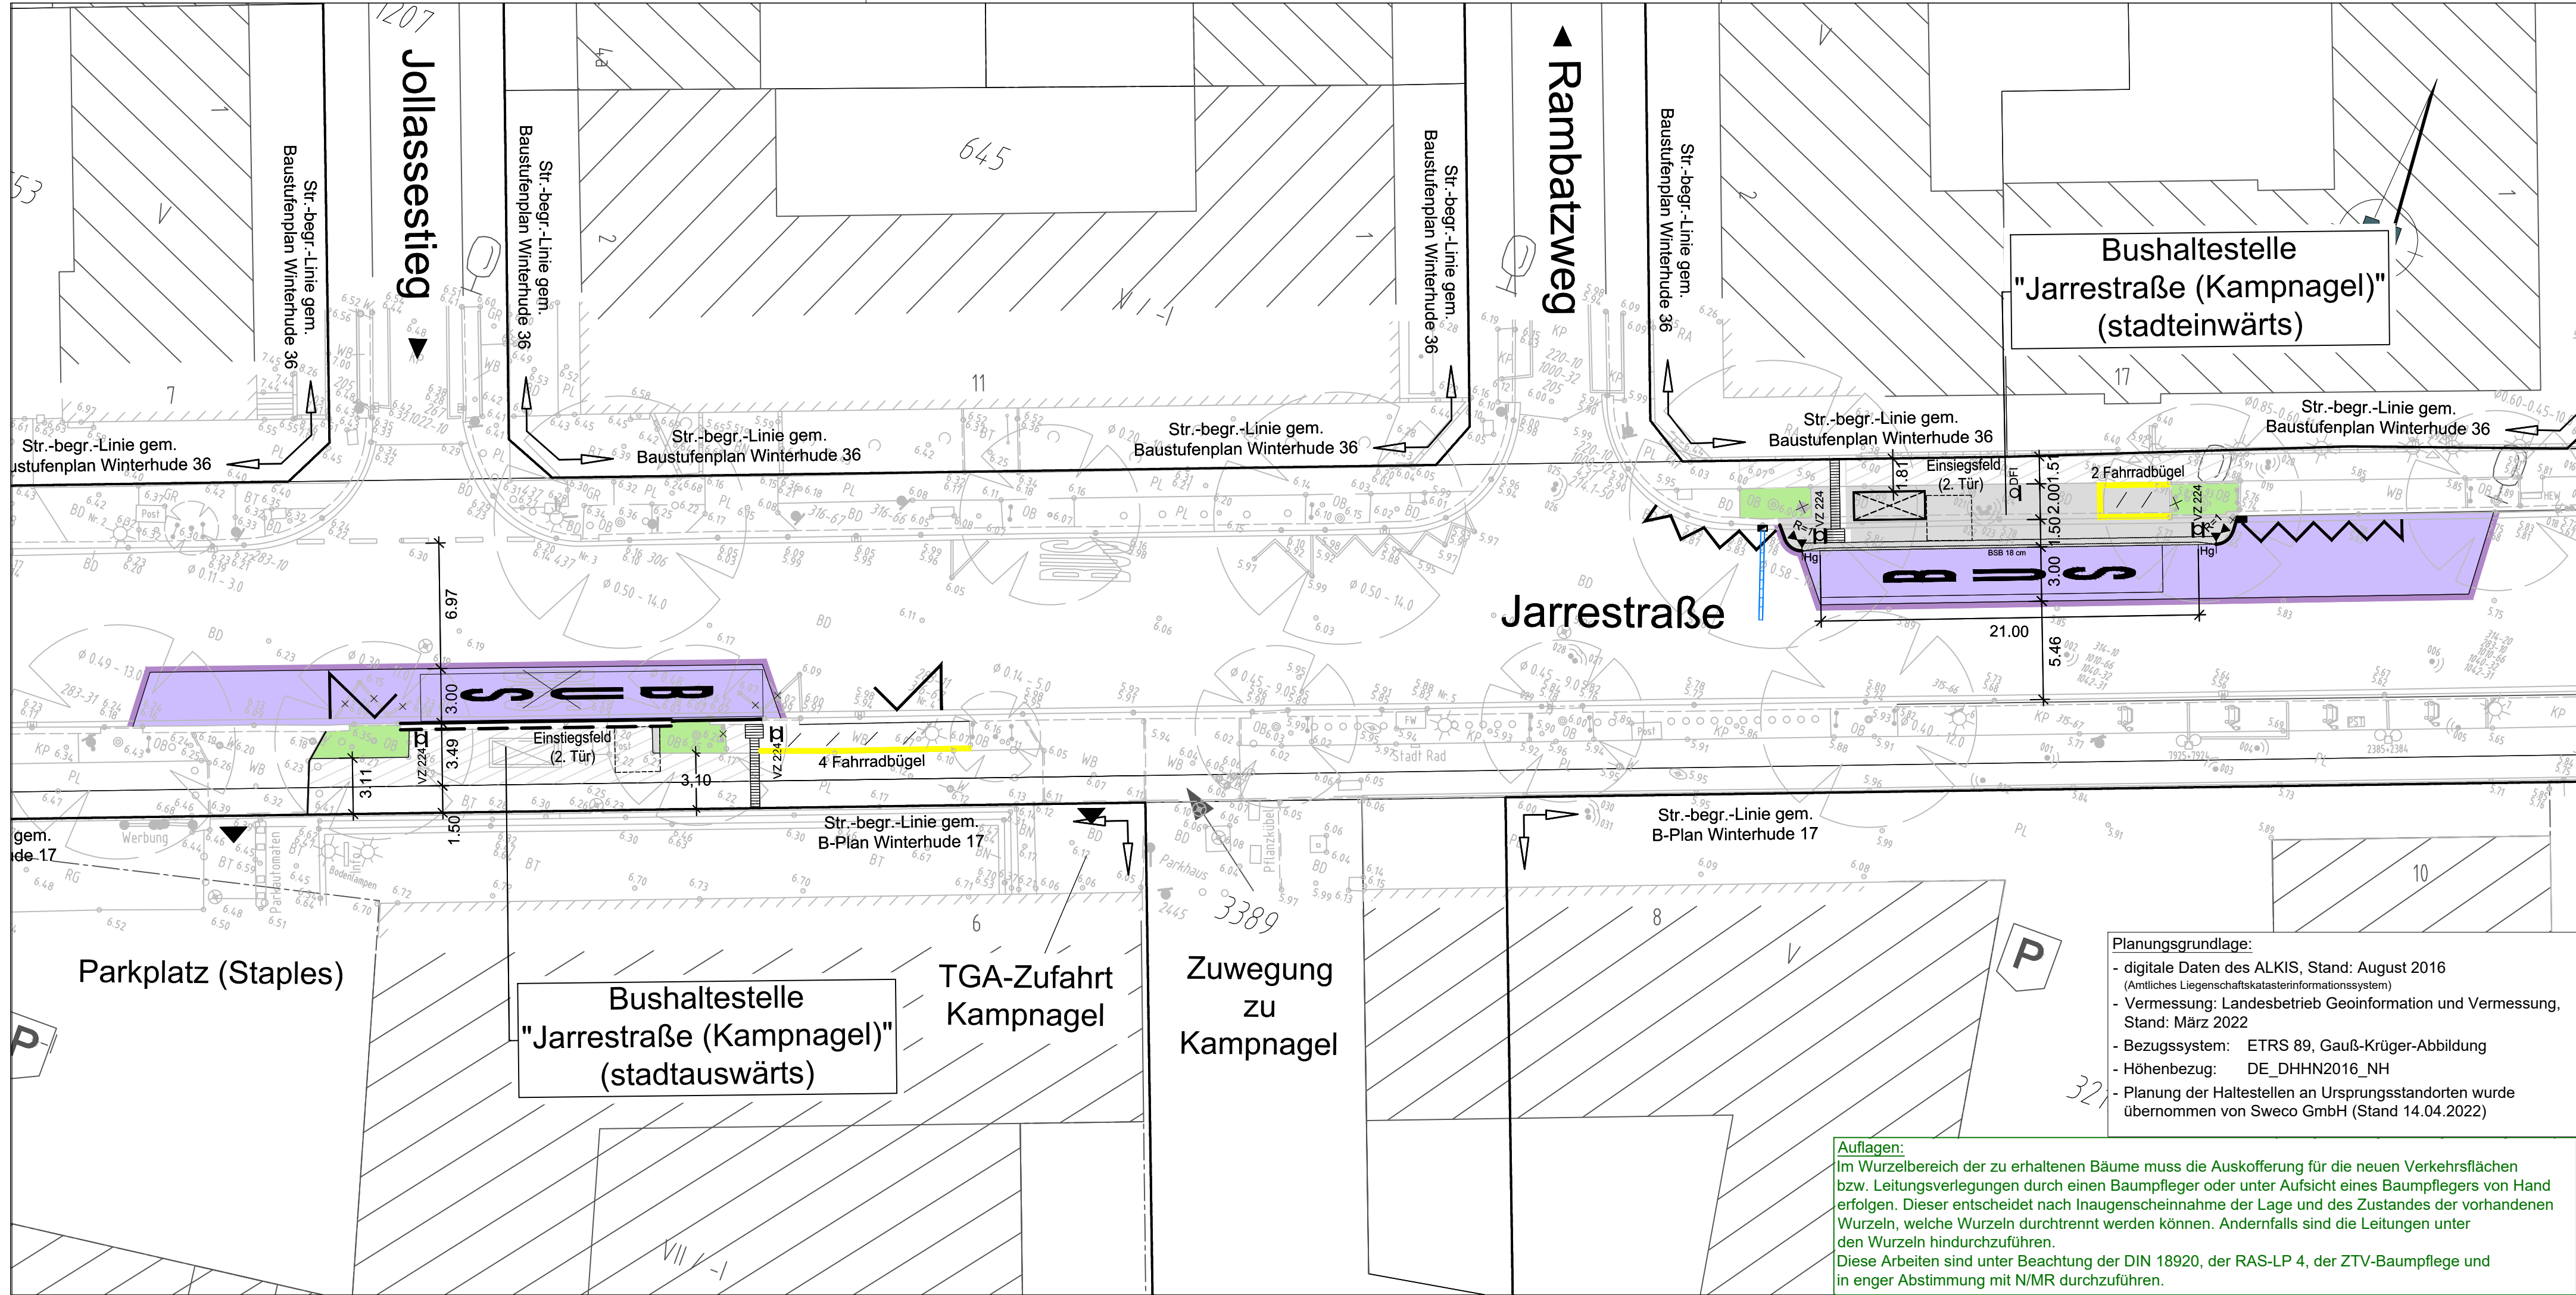


Legende

- Gussasphalt
- Busverkehrsfläche (Beton)
- Gehwegüberfahrt, Bk 0,3 / Bk 1,8
- Gehweg und sonstige Nebenflächen
- Sicherheitstrennstreifen - Pflaster 25x25
- Grünfläche
- Kleinpflasterstreifen B = 30 cm
- RF = Richtungsfeld
- SF = Sperrfeld
- BS = Begrenzungsstreifen
- Wasserlauf
- vorh. Siel
- vorh. Trummenanschlussleitung sanieren (Inliner)
- Flurstücksgrenze
- in Aussicht genommene Straßenbegrenzungslinie
- Straßenbegrenzungslinie gem. B-Plan
- Planungsgrenze

vorhanden/ geplant / entfällt

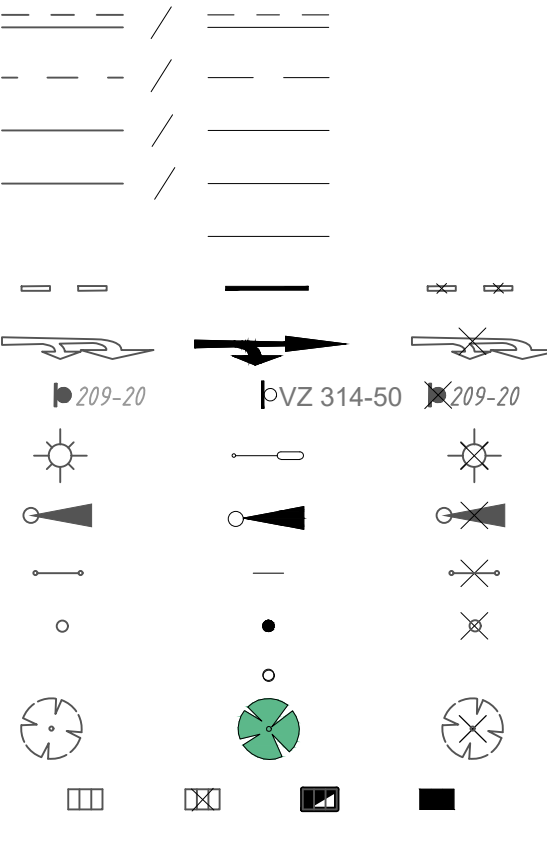

- Hamburger Kante
- abges. Hochbord
- Hochbord
- Tiefbord
- Befestigungswechsel
- Fahrbahnmarkierung
- Fahrbahnmarkierung
- Verkehrszeichen
- öffentliche Beleuchtung
- Lichtsignalanlage
- Fahrradanlehnbügel
- Eichenspaltpfähle
- Pfosten (umlegbar)
- Baum
- vorh./ aufzuh./ umzub./ gepl.
- Straßenablauf

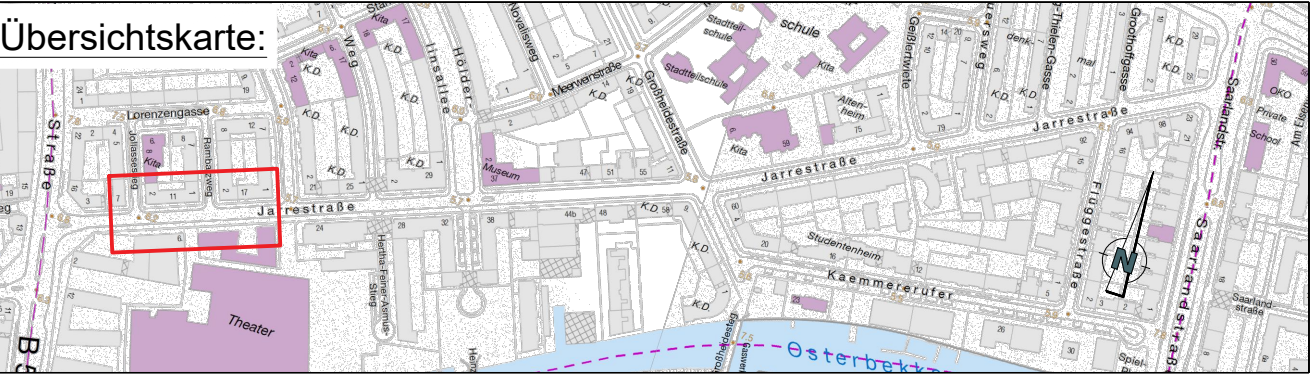

ENTWURFSPLANUNG	
gez.:	
bearb.:	
gepr.:	

Index	Änderungen und Ergänzungen	Bearbeitet (Name)	Leit- / Kurzzeichen und Unterschrift	Datum
-------	----------------------------	-------------------	--------------------------------------	-------

Bedarfsträger:	Freie und Hansestadt Hamburg Bezirksamt Hamburg - Nord Dezernat Wirtschaft, Bauen und Umwelt Fachamt Management des öffentlichen Raumes Tiefbau
----------------	---

Realisierungsträger:	Freie und Hansestadt Hamburg Bezirksamt Hamburg - Nord Dezernat Wirtschaft, Bauen und Umwelt Fachamt Management des öffentlichen Raumes Tiefbau
----------------------	---

Baumaßnahme:	Bau und GI Straßen	Datum: Bearbeitet:
Teilbaumaßnahme: Umbau von 6 Bushaltestellen in der Jarrestraße im Zuge der Metrobus-Linie 17 "Jarrestraße / Kampnagel"		Unterschrift, N/MR 2212
		Datum: Fachtechnisch geprüft:
		Unterschrift, N/MR 220

Planinhalt:	Kennntnisnahmeverschickung Lageplan Blatt 1/3	Datum: Aufgestellt:
Zeichnung Nr:	N/MR22-2018-012-LP-04	Unterschrift, N/MR 20
Datum: Geprüft:	Maßstab: 1 : 250	Datum: Freigegeben:
Unterschrift, Technische Aufsicht (W/MR2)		Unterschrift, N/MR-L