


Hinweis für die Herstellung der Überfahrten:
 Alle Maßangaben sind gerundete Maße. Der Abschluss der jeweiligen Pflasterfläche der Überfahrt erfolgt nach Baumaß Betonwabensteinpflaster ohne Verschnitt.
 Die Herstellung der Überfahrten und Zuwegungen erfolgt nach Anweisung des Fachamtes Management des öffentlichen Raumes, Abschnitt Neubau.
 Die Lage der Zuwegungen und Überfahrten sind jeweils an die örtlichen Gegebenheiten anzupassen.
 Die Querneigungen der Überfahrten sind an die jeweiligen Querneigungen des beidseitig angrenzenden Gehwegs anzupassen.

Hinweis:
 In Anschlussbereichen sind Angleichungsarbeiten durchzuführen.
 Im Rahmen der Bauausführung ist die Standsicherheit der Bäume fachkompetent überprüfen zu lassen; erforderliche Baumfällungen werden vom Abschnitt Planung, Unterhaltung Stadtgrün des Fachamtes Management des öffentlichen Raumes veranlasst. In Wurzelbereichen ist der Boden wurzelschonend gemäß Anweisung des Abschnittes Planung, Unterhaltung Stadtgrün des Fachamtes Management des öffentlichen Raumes auszukoffern. Erforderliche Wurzelbehandlungen werden vom Abschnitt Planung, Unterhaltung Stadtgrün des Fachamtes Management des öffentlichen Raumes veranlasst. Das Gleiche gilt auch für Bäume auf Privatgrund.

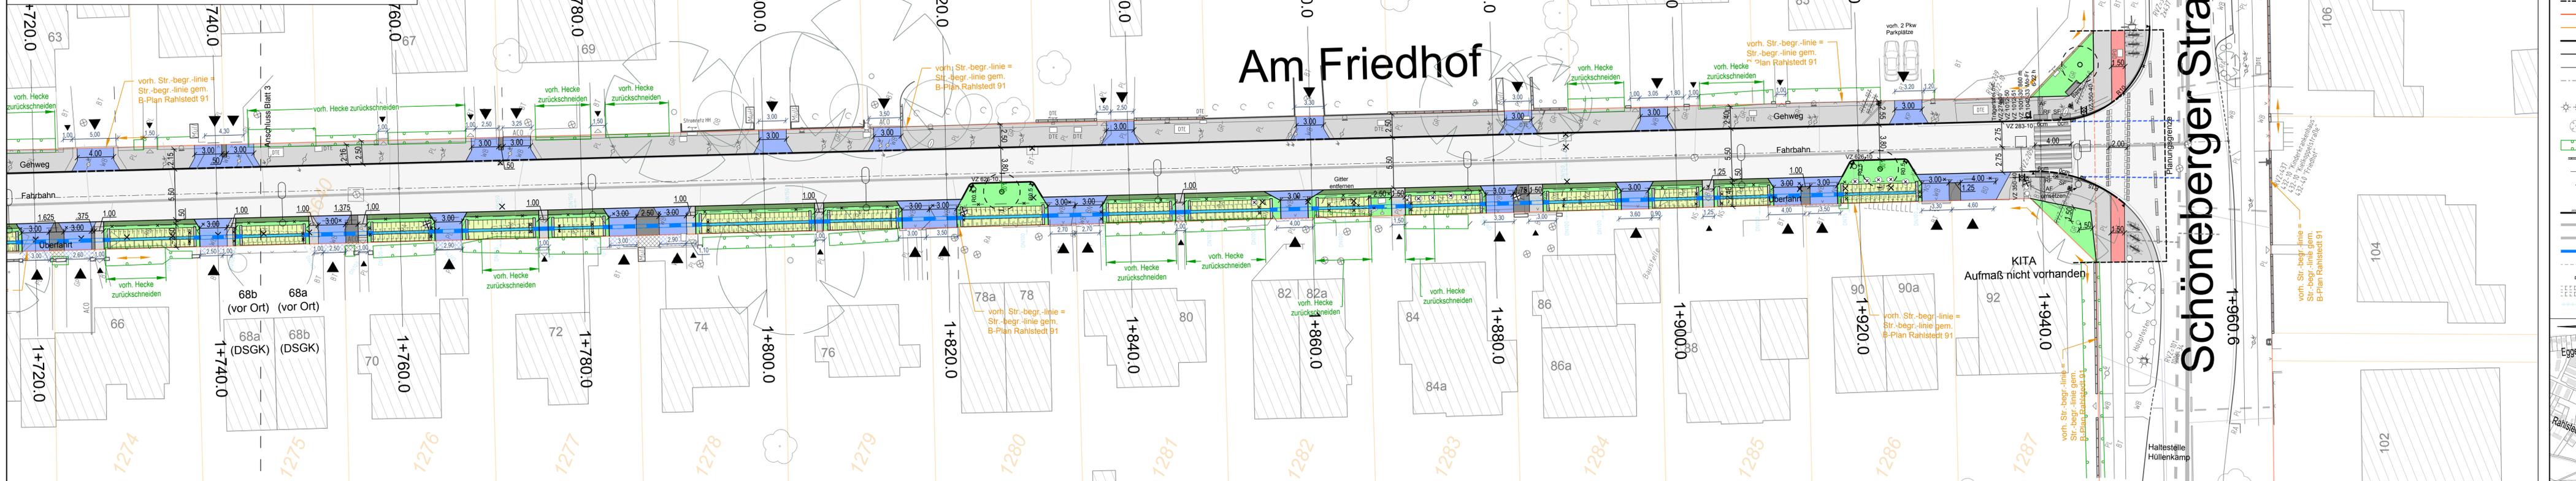

Vermessung:	wfw nord consult GmbH
gemessen am:	24. März 2017
Bezugssystem:	Lagebezug ETRS89 Abbildung GK (LS320 HH)
Höhensystem:	Höhenbezug in Meter über NHN (DHHN2016)

NORD wfw CONSULT
 INGENIEURGESELLSCHAFT mbH
 Banksstraße 4
 20097 Hamburg
 Tel.: +49 (0)40 696 507-0
 Fax: +49 (0)40 696 507-41
 info@wfwnc.de
 www.wfwnc.de

Projekt: **Grundinstandsetzung Am Friedhof Verkehrstechnischer Lageplan**

Projekt-Nr.: 2017016
 Maßstab: 1:250
 Verfasst: [Name]
 Gezeichnet: [Name]
 Stand: 1. August 2024

Index	Änderungen und Ergänzungen		Bearbeitet (Name) und Leit-/Kurzzeichen	Unterschrift	Datum
Bedarfs-träger:	Freie und Hansestadt Hamburg Bezirksamt Wandsbek Dezernat Wirtschaft, Bauen und Umwelt Fachamt Management des öffentlichen Raumes Fachbereich Straßen				
Realisierungsträger:	Freie und Hansestadt Hamburg Bezirksamt Wandsbek Dezernat Wirtschaft, Bauen und Umwelt Fachamt Management des öffentlichen Raumes Fachbereich Straßen				

Baummaßnahme:	Grundinstandsetzung von Straßen		Datum:
Teilbaummaßnahme:	Am Friedhof (zwischen Rahlstedter Straße und Schöneberger Straße)		Bearbeitet:
Planinhalt:	Verkehrstechnischer Lageplan		Datum:
Zeichnungs-Nr.:	17-001-04-04	Maßstab:	1:250
Datum:		Geprüft:	
Unterschrift, Technische Aufsicht		Unterschrift, Fachamtsleiter	

Legende

	Fahrbahn gem. ReStra und RStO 12, Tafel 1, Asphalt		BS Begrenzungsstreifen
	Parkstände < 3,5 t. gem. ReStra / RStO 12, Tafel 3		AF Auffindestreifen
	Überfahrt für Kfz < 3,5 t. gem. ReStra / RStO 12, Tafel 3		RF Richtungsfeld
	Gehweg gem. ReStra / RStO 12, Tafel 6		SF Sperrfeld
	Sicherheitstreifen gem. ReStra / RStO 12, Tafel 6		AZF Abzweigungsfeld
	Radweg gem. ReStra / RStO 12, Tafel 6		Bestandsmaßkette
	Grünfläche / Oberboden		gepl. Maßkette
	Bankett / Graben		vorh. Einleitung priv. Regenwasser
	Wasser in Graben		gepl. Sitzbank
	Rasengittersteine gem. ReStra / RStO 12, Tafel 6		vorh. Schachtkopf
	vorh. vorl. Flurstücksgr. / vorh. Str.-begr.-linie = Str.-begr.-linie gem. B-Plan Rahlstedt 91		vorh. Straßenschild
	vorh. Flurstücksgrenze (DSGK)		vorh. Wasserschab
	gepl. Hochbord / abgesenkt		vorh. Hydrant Uferrohr
	gepl. Trennlinien Oberflächen		vorh. Gaschloß
	gepl. Fahrbahnachse		vorh. Elektro-, Telekommunikation, Fernwärme, Kälte
	vorh. / aufzuh. / gepl. Verkehrszeichen		vorh. Elektro-, Telekommunikation, Fernwärme, Schächte
	vorh. / zu entf. / gepl. Leuchten		vorh. Oberflächenbefestigung: BK Beton
	vorh. / zu fallender / gepl. Baum		vorh. Oberflächenbefestigung: BS Naturstein
	vorh. Hecken		vorh. Oberflächenbefestigung: OB Oberboden
	vorh. Mauer		vorh. Oberflächenbefestigung: GP Gießpflaster
	vorh. / gepl. Fußgängerschutzgitter		vorh. Oberflächenbefestigung: GR Grand
	vorh. / gepl. Fahrradhaltebügel		vorh. Oberflächenbefestigung: HD Holz
	vorh. / gepl. Polier		vorh. Oberflächenbefestigung: KI Kies
	vorh. / aufzuh. / gepl. Trumme		vorh. Oberflächenbefestigung: KL Klinker
	vorh. Regenwassersiel		vorh. Oberflächenbefestigung: KP Kierpflaster
	vorh. Schmutzwassersiel		
	gepl. Straßentwässerungsleitung		
	vorh. / gepl. Anschlussleitung Straßenablauf abzur. / gepl. Stirnwand		
	vorh. / gepl. offener Graben mit Strinwand		
	vorh. / gepl. Grabenverrohrung		

Barrierefreie Verkehrsanlagen

vorh. Oberflächenbefestigung:

- BK Beton
- BS Naturstein
- OB Oberboden
- GP Gießpflaster
- GR Grand
- HD Holz
- KI Kies
- KL Klinker
- KP Kierpflaster

vorh. / zu fallender / gepl. Baum

vorh. / zu entf. / gepl. Leuchten

vorh. / aufzuh. / gepl. Trumme

vorh. / gepl. Polier

vorh. / gepl. Fußgängerschutzgitter

vorh. / gepl. Fahrradhaltebügel

vorh. / gepl. Mauer

vorh. / gepl. Hecken

vorh. / zu entf. / gepl. Leuchten

vorh. / aufzuh. / gepl. Verkehrszeichen

gepl. Trennlinien Oberflächen

gepl. Hochbord / abgesenkt

vorh. vorl. Flurstücksgr. / vorh. Str.-begr.-linie = Str.-begr.-linie gem. B-Plan Rahlstedt 91

vorh. Flurstücksgrenze (DSGK)

gepl. Fahrbahnachse

vorh. / zu entf. / gepl. Leuchten

vorh. / aufzuh. / gepl. Verkehrszeichen

gepl. Hochbord / abgesenkt

vorh. vorl. Flurstücksgr. / vorh. Str.-begr.-linie = Str.-begr.-linie gem. B-Plan Rahlstedt 91

vorh. Flurstücksgrenze (DSGK)

gepl. Fahrbahnachse

vorh. / zu entf. / gepl. Leuchten

vorh. / aufzuh. / gepl. Verkehrszeichen

gepl. Trennlinien Oberflächen

gepl. Hochbord / abgesenkt</