


Zeichenerklärung

	vorh. / gepl. Straßenbeleuchtung		vorh. / gepl. LSA
	vorh. / gepl. / zu erneuernder Straßenablauf		vorh. / gepl. Fahrgastunterstand
	vorh. / gepl. Verkehrszeichen		vorh. / gepl. Haltestellenmast
	vorhandener Baum		
	zu fällender Baum		
	geplanter Baum, Neupflanzung		
	Fahrbahn (Asphalt)		Grünfläche
	Rotmarkierung auf Fahrbahn		Überfahrt, Betonwabensteinpflaster
	Radweg (Betonsteinpflaster, rot, 25/25 cm)		Busverkehrsfläche, Beton
	Gehweg/Sicherheitsstreifen (Betonsteinpflaster, grau, 25/25 cm)		Parkflächen, Betonwabensteinpflaster
	Gehweg (Betonsteinplatten, grau, 50/50 cm)		Bodenindikatoren (Rippen- und Noppenplatten)
	Bussonderbord		Straßenbegrenzungslinie
	Hochbord		in Aussicht genommene Str.begr.linie
	abgesenkter Hochbord		
	Tiefbord		

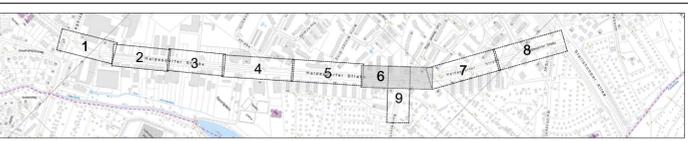

Planverfasser:

ARNDT IDC
Infrastructure & Development Consultants

	Datum	bearbeitet	geprüft
	09.09.2020	NLe	

Index	Änderungen und Ergänzungen	Bearbeitet (Name)	Leit- / Kurzzeichen und Unterschrift	Datum

Bedarfsträger: **Freie und Hansestadt Hamburg**
Bezirksamt Wandsbek
Dezernat Wirtschaft, Bauen und Umwelt
Fachamt Management des öffentlichen Raumes
Fachbereich Straßenplanung

Realisierungsträger: **Freie und Hansestadt Hamburg**
Bezirksamt Wandsbek
Dezernat Wirtschaft, Bauen und Umwelt
Fachamt Management des öffentlichen Raumes
Fachbereich Straßenplanung

Baumaßnahme: Bezirkliche Radverkehrsmaßnahme, PN 15-021	Datum:
Teilbaumaßnahme: Haldesdorfer Straße von Werder-Deer-Straße bis Steinhöper Allee	Bearbeitet:
Planinhalt: Lageplan	Unterschrift, Projektleiter / Sachbearbeiter
Zeichnungs Nr.: 15-021-29-06	Datum:
Maßstab: 1 : 250	Aufgestellt:
Datum:	Unterschrift, Abteilungsleiter
Geprüft:	Datum:
Unterschrift, Technische Aufsicht	Freigegeben:
	Unterschrift, Fachamtsleiter