


#### Zeichenerklärung Bestand

8179	Flurstücksnummer		
—	Flurstücksgrenze		
—	Linie Abgrenzung		
—	Hochbord		
▼	Grundstückzufahrt		
▽	Grundstückszuegung		

#### Zeichenerklärung Planung

—	Hochbord (Beton)	■	Gehweg, Betonplatten 50/50 cm
- - -	Hochbord (Beton) abgesenkt	■	Grünfläche
—	Tiefbord 10/25	■	Gußasphaltfläche
—	Klebebord (Beton)		
×	Rückbau von vorh. Anlagen, usw.		
—	Sperrfeld (Rippelplatten)		
—	Richtungsfeld (Rippelplatten)		
—	Auffindesreifen (Noppenplatten)		
—	Verkehrsschilder-Stahlrohrmast		
1+950.00	Stationierung		
1+950.00	alte Fahrbahnachse		
1+950.00	neue Fahrbahnachse		

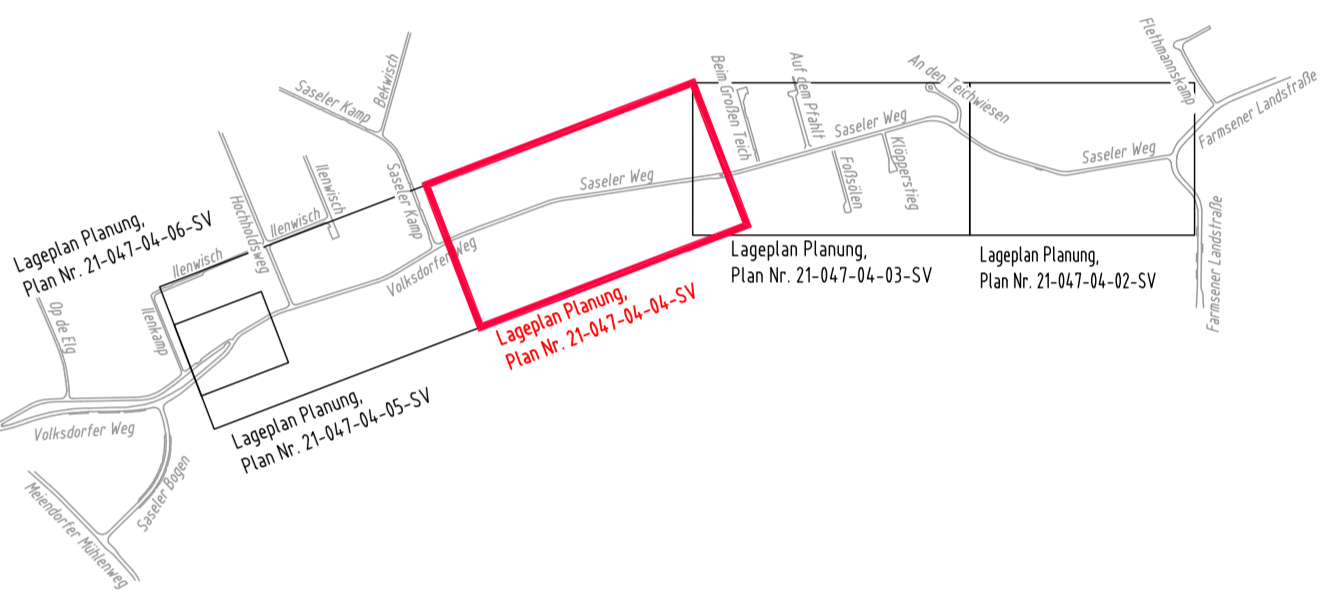

Index	Änderungen und Ergänzungen	Bearbeitet (Name)	Leit- / Kurzzeichen und Unterschrift	Datum

Bedarfsträger: **Freie und Hansestadt Hamburg**  
Behörde für Verkehr und Mobilitätswende (BVM)

Realisierungsträger: **Freie und Hansestadt Hamburg**  
Bezirksamt Wandsbek  
Dezernat Wirtschaft, Bauen und Umwelt  
Fachamt Management des öffentlichen Raumes  
Fachbereich Straßen

Baumaßnahme: **Volksdorfer Weg und Saseler Weg**

Teilbaumaßnahme: **Volksdorfer Weg - Querungsmöglichkeit auf Höhe des Recyclinghofes Saseler Weg - Geschwindigkeitsreduzierende Maßnahmen**

Planinhalt: Lageplan Planung, Saseler Weg, Einengungen

Zeichnung Nr.: 21-047-04-04-SV  
Maßstab: 1:500

Datum:   
Geprüft:   
Überprüft/Technische Aufsicht:

Lagebezugssystem:  
- ETRS89 / UTM (LS 310)

Höhenbezugssystem:  
- DHHN2016 NH, Höhenstatus: 170

Vermessungsgrundlage:  
- Bestandsvermessung, Stand Juni 2023, erhalten am 13.10.2023 vom AG

Nachrichtliche Darstellung folgender Plangrundlagen:  
- ALKIS, Stand Juni 2023, erhalten am 13.10.2023 vom AG