


Info: Mit der baulichen Umsetzung der ungesicherten Querungsstelle durch den Bezirk entfallen Parkstände im öffentlichen Raum, die zuvor in einem öffentlich-rechtlichen Vertrag vom Bezirk gegenüber der Baufrima (Hochbau) gefordert wurden.  
 Das Bauunternehmen war verpflichtet, den Bau einer bestimmten Anzahl an Parkständen sicherzustellen.  
 Mit der Anordnung dieser nachrichtlich geplanten und durchzuführenden Querungsstelle entfällt diese zuvor abgestimmte und vereinbarte Einigung.  
 gez. E/MR 2

Info:  
 Einzelne Trummen am westlichen neuen Bord sind dem neuen Bordverlauf inkl. Wasserlauf anzupassen.

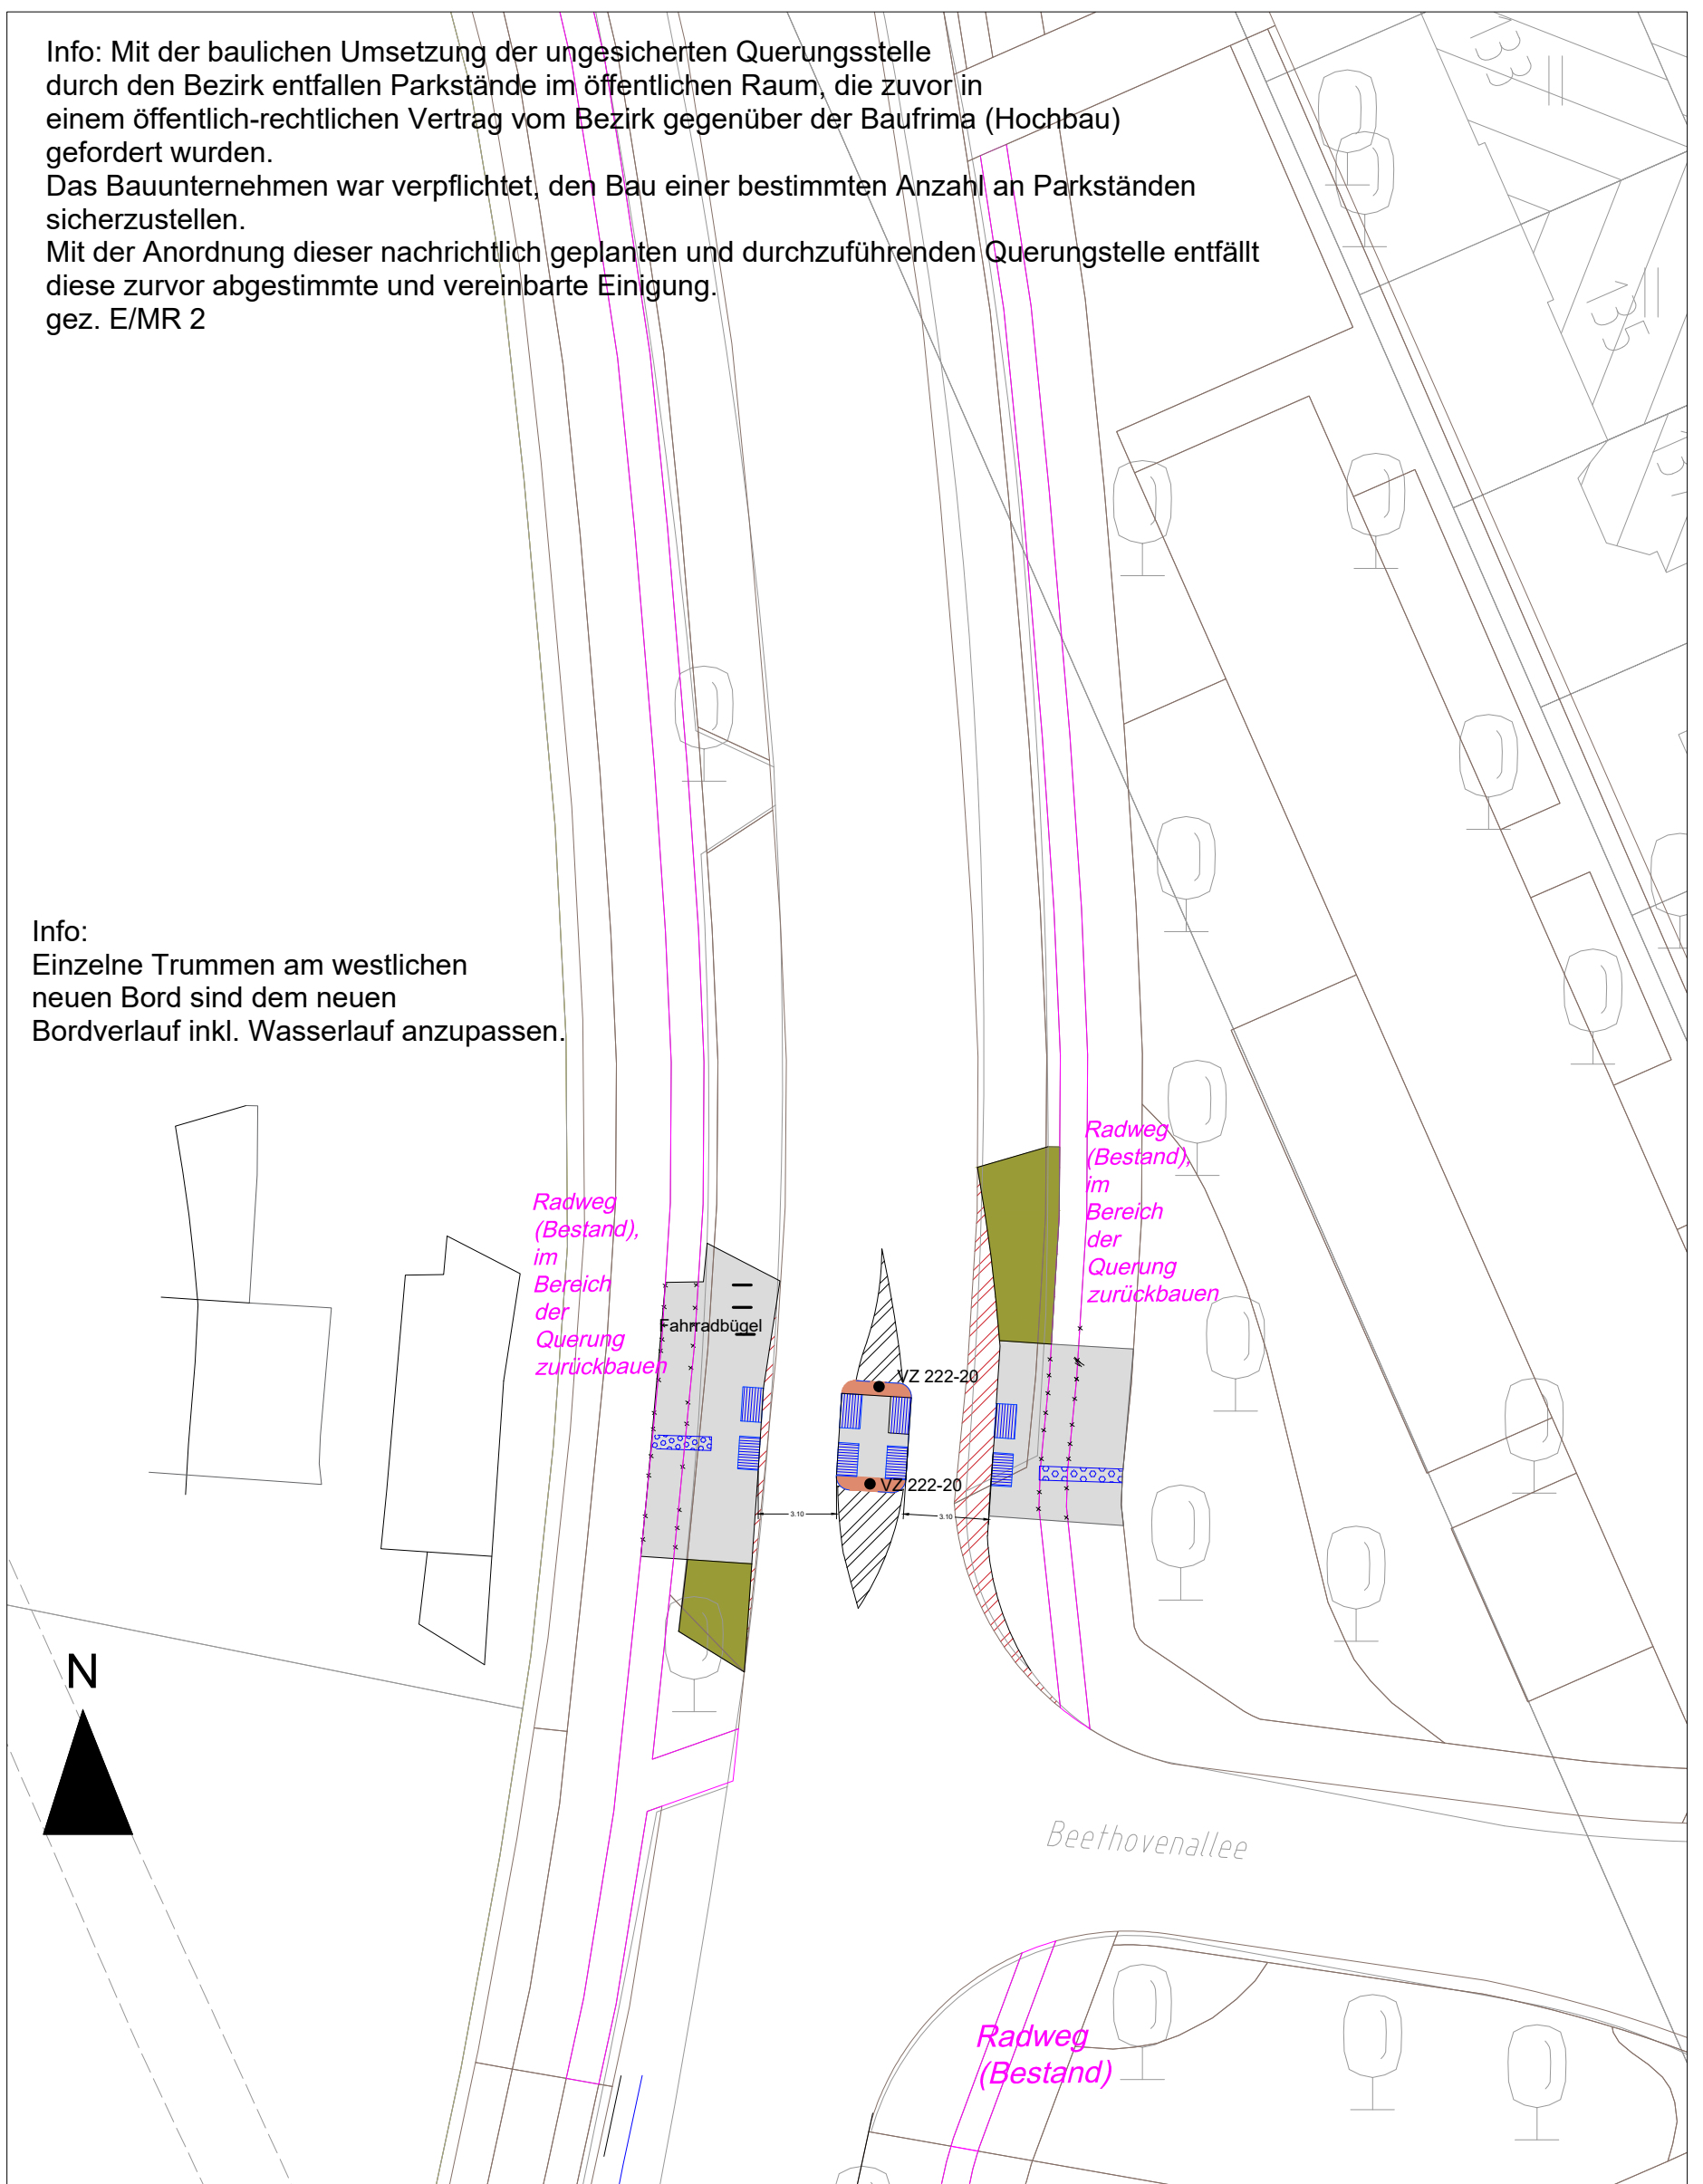

Info: Detaillierte Ausgestaltung der taktilen Leitelemente (Noppen-/Rippenplatten): siehe Erläuterungsbericht zur Kenntnisnahmeverschickung (Abb.1, S.3)

## Legende

- neue Grünfläche, ca 25 m<sup>2</sup>
- Gehwegpflaster 25/25/7 neu, ca. 110 m<sup>2</sup>
- Asphaltauflauf/"Vollausbau", ca. 25 m<sup>2</sup>
- Rippenplatten 25/25/7, ca. 10 m<sup>2</sup>
- Noppenplatten 25/25/7, ca. 10 m<sup>2</sup>
- Natursteinpflaster, ca. 4 m<sup>2</sup>
- neue Bordkante, ca. 40 m
- bestehende Bordkante/Rückbau, ca. 40m

Datum	Änderungen und Ergänzungen	Bearbeitet (Name)	Leit-/ Kurzzeichen und Unterschrift	Datum

<b>FREIE UND HANSESTADT HAMBURG</b>	
Bezirksamt Eimsbüttel Dezernat Wirtschaft, Bauen und Umwelt Fachamt Management des öffentlichen Raumes Fachbereich Straßen und Gewässer	
Bearbeitet: Datum: 01.02.2022	Bearbeitet: 01.02.2022
Baumaßnahme: Neu-, Um- und Ausbau von Straßen Querungshilfen Julius-Vosseler-Straße	gez. Trzebiatowski, MR241 Unterschrift, Projektleiter/ Sachbearbeiter
Teilbaumaßnahme: Mittelinsel Einmündung Vizelinstraße und Beethovenallee	Fachtechnisch geprüft: Datum: 01.02.2022 gez. Ülker, MR 210 Unterschrift, Abschnittsleitung
Planinhalt: Lageplan 01/02 Bereich Beethovenallee/J.-V.-Str	Aufgestellt: Datum: 01.02.2022 gez. i.V. Ganter, MR240 Unterschrift, Abteilungsleitung
Zeichnungs-Nr.: 00	Maßstab: 1 : 250 (A3)
	gez. i.V. Wilma-König, MR20 Unterschrift, Fachamtsleitung