


- Legende Grunderwerb**
- 1) gemäß B-Plan als Straßenverkehrsfläche ausgewiesen
 - 1.1) erforderliche Grunderwerbsfläche ▶
 - 1.2) optionale Grunderwerbsfläche ▶
 - 2) nicht im B-Plan als Straßenverkehrsfläche ausgewiesen
 - 2.1) erforderliche Grunderwerbsfläche ▶
 - 2.2) optionale Grunderwerbsfläche ▶

Hinweis: Es liegt keine Vermessung vor. Die Planung orientiert sich an den ALKIS-Daten. Einzelne Überfahrten sind nur skizzenhaft dargestellt und erheben keinen Anspruch auf Vollständigkeit.

EINGEFÜGTE PLANUNTERLAGEN	
PLANINHALT	QUELLE / FACHPLANNER
ALKIS	
FLSA Lageplan Bekassinenu	Landesbetrieb Strassen, Brücken und Gewässer Hamburg 0
LSA Lageplan Rahlstädter Weg	Landesbetrieb Strassen, Brücken und Gewässer Hamburg 0
Lageplan Berner Straße	Landesbetrieb Strassen, Brücken und Gewässer Hamburg 14.10.2019

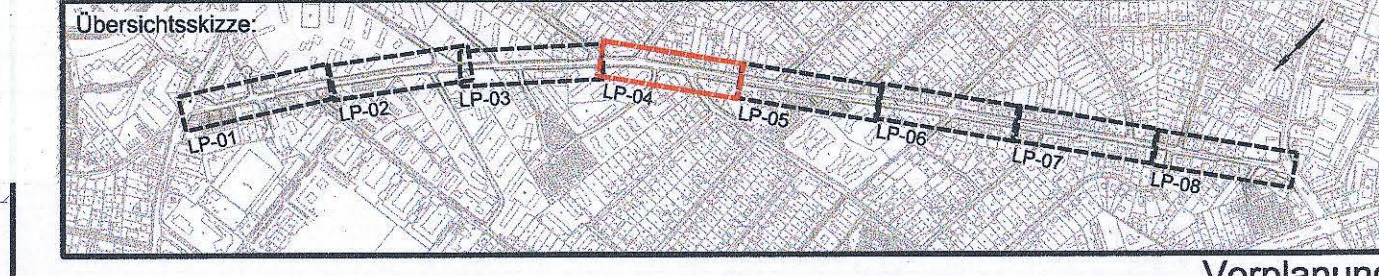

MASUCH + OLBRISCH
 Ingenieurgesellschaft für das Bauwesen mbH

Gewerberg 2
 22113 Oststeinbek b. Hamburg
 Telefon 040/773004-0
 Telefax 040/773004-10
 Internet www.moingenieure.de
 eMail mo@moingenieure.de

Bearbeitet	Gezeichnet	Geprüft	Aufgestellt
11.11.2020	11.11.2020		
Name			

Index	Änderungen und Ergänzungen	Bearbeitet (Name)	Leit- / Kurzzeichen und Unterschrift	Datum

Bedarftträger: **Freie und Hansestadt Hamburg**
 Bezirksamt Wandsbek
 Dezernat Wirtschaft, Bauen und Umwelt
 Fachamt Management des öffentlichen Raumes

Realisierungsträger: **Freie und Hansestadt Hamburg**
 Bezirksamt Wandsbek
 Dezernat Wirtschaft, Bauen und Umwelt
 Fachamt Management des öffentlichen Raumes

Baumaßnahme: Machbarkeitsstudie Radverkehr	Datum:
Teilbaumaßnahme: Alter Zollweg	Bearbeitet:
Planinhalt: Lageplan Variante 2 Durchgehende Schutzstreifen mit Grunderwerb	Unterschrift:
Zeichnung Nr.: LP-04	Datum:
Maßstab: 1 : 250	Fachtechnisch geprüft:
Datum:	Unterschrift:
Geprüft:	Datum:
Unterschrift, Technische Aufsicht:	Freigegeben:
	Unterschrift: