


- Legende Grunderwerb**
- 1) gemäß B-Plan als Straßenverkehrsfläche ausgewiesen
 - 1.1) erforderliche Grunderwerbsfläche ▶
 - 1.2) optionale Grunderwerbsfläche ▶
 - 2) nicht im B-Plan als Straßenverkehrsfläche ausgewiesen
 - 2.1) erforderliche Grunderwerbsfläche ▶
 - 2.2) optionale Grunderwerbsfläche ▶

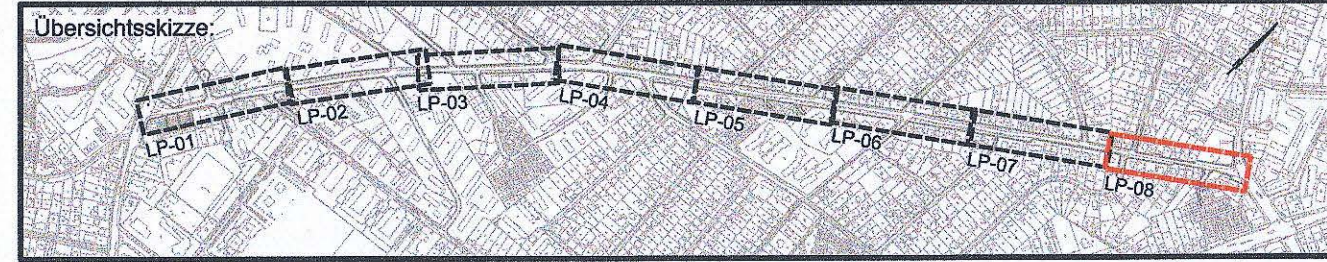

Vorplanung

MASUCH + OLBRISCH
 Ingenieurgesellschaft für das Bauwesen mbH

Gewerberg 2
 22113 Ostseebek b. Hamburg
 Telefon 040 773004-0
 Telefax 040 773004-10
 Internet www.moingenieure.de
 eMail mo@moingenieure.de

Bearbeitet	Gezeichnet	Geprüft	Aufgestellt
11.11.2020	11.11.2020		
Datum			
Name			

Index	Änderungen und Ergänzungen	Bearbeitet (Name)	Leit- / Kurzzeichen und Unterschrift	Datum

Bedarfs Träger: Freie und Hansestadt Hamburg
 Bezirksamt Wandsbek
 Dezernat Wirtschaft, Bauen und Umwelt
 Fachamt Management des öffentlichen Raumes

Realisierungsträger: Freie und Hansestadt Hamburg
 Bezirksamt Wandsbek
 Dezernat Wirtschaft, Bauen und Umwelt
 Fachamt Management des öffentlichen Raumes

Baumaßnahme: Machbarkeitsstudie Radverkehr	Datum:
	Bearbeitet:
	Unterschrift:
Teilbaumaßnahme: Alter Zollweg	Datum:
	Fachtechnisch geprüft:
	Unterschrift:
Planinhalt: Lageplan Variante 2 Durchgehende Schutzstreifen mit Grunderwerb	Datum:
	Aufgestellt:
Zeichnung Nr.: LP-08	Maßstab: 1 : 250
Datum:	Unterschrift:
Geprüft:	Datum:
	Freigegeben:
Unterschrift, Technische Aufsicht	Unterschrift

QUELLEN / ANLAGE

QUELLE / ANLAGE	STAND VOM
ALKIS	16.05.2019
FLSA Lageplan Bekassinenaue	Landesbetrieb Strassen, Brücken und Gewässer Hamburg 03.03.2011
LSA Lageplan Rahlstedter Weg	Landesbetrieb Strassen, Brücken und Gewässer Hamburg 07.03.2018
Lageplan Berner Straße	Landesbetrieb Strassen, Brücken und Gewässer Hamburg 14.10.2019

Hinweis: Es liegt keine Vermessung vor. Die Planung orientiert sich an den ALKIS-Daten. Einzelne Überfahrten sind nur skizzenhaft dargestellt und erheben keinen Anspruch auf Vollständigkeit.