


- Legende Grunderwerb**
- 1) gemäß B-Plan als Straßenverkehrsfläche ausgewiesen
 - 1.1) erforderliche Grunderwerbsfläche ▶
 - 1.2) optionale Grunderwerbsfläche ▶
 - 2) nicht im B-Plan als Straßenverkehrsfläche ausgewiesen
 - 2.1) erforderliche Grunderwerbsfläche ▶
 - 2.2) optionale Grunderwerbsfläche ▶

EINGEFÜGTE PLANUNTERLAGEN		
PLANINHALT	QUELLE / FACHPLANER	STAND VOM
ALKIS		16.05.2019
FLSA Lageplan Bekassinenu	Landesbetrieb Strassen, Brücken und Gewässer Hamburg	03.03.2011
LSA Lageplan Rahlstedter Weg	Landesbetrieb Strassen, Brücken und Gewässer Hamburg	07.03.2018
Lageplan Berner Straße	Landesbetrieb Strassen, Brücken und Gewässer Hamburg	14.10.2019

Hinweis: Es liegt keine Vermessung vor. Die Planung orientiert sich an den ALKIS-Daten. Einzelne Überfahrten sind nur skizzenhaft dargestellt und erheben keinen Anspruch auf Vollständigkeit.

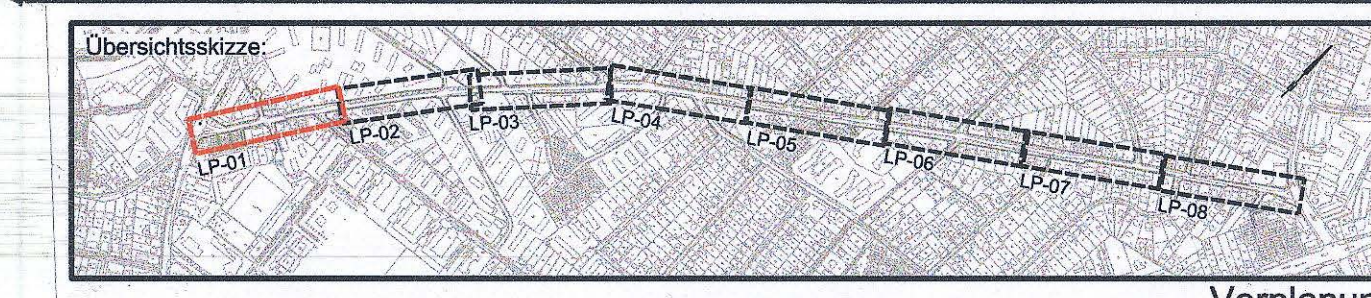

MASUCH + OLBRISCH
 Ingenieurgesellschaft für das Bauwesen mbH

22113 Cattleinbek 2, Hamburg
 Telefon 040 / 713004-0
 Telefax 040 / 713004-10
 Internet www.moiningenieur.de
 eMail mo@moingenieur.de

Bearbeitet	Gezeichnet	Geprüft	Aufgestellt
11.11.2020	11.11.2020		

Index	Änderungen und Ergänzungen	Bearbeitet (Name)	Leit- / Kurzzeichen und Unterschrift	Datum

Bedarfs Träger: Freie und Hansestadt Hamburg
 Bezirksamt Wandsbek
 Dezernat Wirtschaft, Bauen und Umwelt
 Fachamt Management des öffentlichen Raumes

Realisierungsträger: Freie und Hansestadt Hamburg
 Bezirksamt Wandsbek
 Dezernat Wirtschaft, Bauen und Umwelt
 Fachamt Management des öffentlichen Raumes

Baumaßnahme: Machbarkeitsstudie Radverkehr	Datum:
	Bearbeitet:
	Unterschrift:
Teilbaumaßnahme: Alter Zollweg	Datum:
	Fachtechnisch geprüft:
	Unterschrift:
Planinhalt: Lageplan Variante 2 Durchgehende Schutzstreifen mit Grunderwerb	Datum:
	Aufgestellt:
	Unterschrift:
Zeichnung Nr.: LP-01	Maßstab: 1 : 250
Datum:	
Geprüft:	Datum:
	Freigegeben:
Unterschrift, Technische Aufsicht	Unterschrift