

Legende - Verkehrsplanung

- Hochbord
- - - Hochbord abgesenkt
- Tiefbord
- - - in Aussicht genommene Straßenbegrenzungslinie gemäß B-Plan Entwurf Kirchwerder 33

- ☉ vorh./ zu fallender/ gepl. Baum
- ☉ vorh. Beleuchtung
- ☉ vorh./gepl. Trumme mit Anschlussleitung
- ☐ Durchlass
- ☐ Graben

Lagebezugssystem:
ETRS 89, Abbildung Gauß-Krüger (LS 320)

Bestandsdaten:
- Vermessung, Büro Hanack und Partner, Stand 13.03.2019
- ALKIS, Büro Hanack und Partner, Stand 13.03.2019

Hinweis: vorhandene Straßenbegrenzungslinien aus ALKIS 13.03.2019


Nachrichtliche Darstellung folgender Plangrundlagen:
- Masterplan, G2 Landschaftsarchitekten, Stand 18.01.2019

Hinweis:
Die Planungen der angrenzenden Gewerke werden lediglich auf Kompatibilität mit der Verkehrsplanung geprüft und sind nur nachrichtlich dargestellt! Bezüglich fachtechnischer Inhalte der Fremdplanungen wird von ARGUS keine Gewährleistung übernommen.

Planverfasser:

ARGUS
STADT UND VERKEHR - PARTNERSCHAFT mbB
Admiralstraße 59 | 20159 Hamburg | www.argus-hh.de
Telefon: +49 (40) 309 709-0
Telefax: +49 (40) 309 709-199
E-Mail: kontakt@argus-hh.de

Zeichnungsnummer: 2016112-02-002	Datum: 29.05.2019	Gezeichnet: Schröder	Bearbeitet: Rütz	Verfasst:
-------------------------------------	----------------------	-------------------------	---------------------	-----------

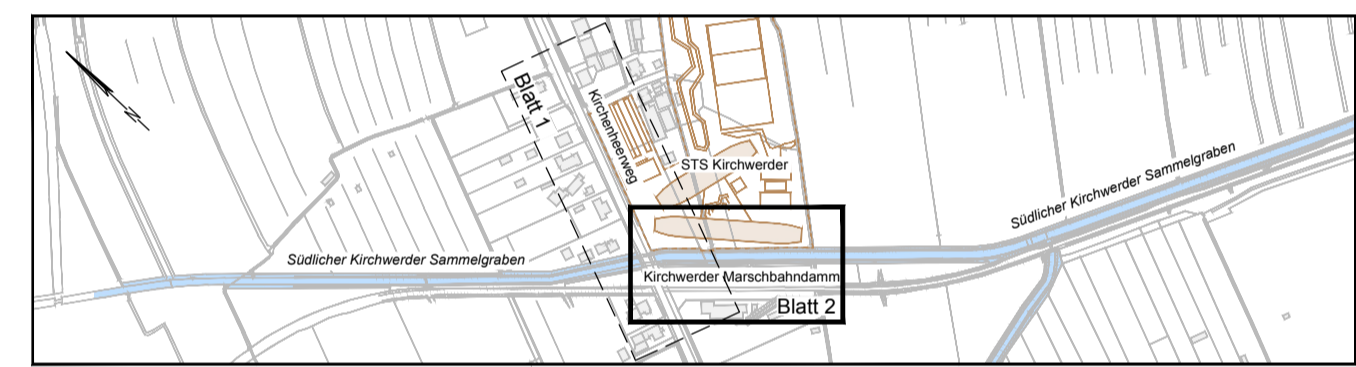

Index	Änderungen und Ergänzungen	Bearbeitet (Name)	Leit- / Kurzzeichen und Unterschrift	Datum
-------	----------------------------	-------------------	--------------------------------------	-------

Betrieblich einverstanden

Unterschrift, B/MR 20 _____ Datum _____

Freie und Hansestadt Hamburg
Bezirksamt Bergedorf
Dezernat Wirtschaft, Bauen und Umwelt
Fachamt Management des öffentlichen Raumes

Baumaßnahme: Schule Kirchwerder B-Planverfahren 33, Hamburg	Datum: Bearbeitet:
Teilbaumaßnahme: Straßenbau	Unterschrift, B/MR 31
Planinhalt: verkehrstechnischer Lageplan, Blatt 2/2 Vorplanung	Datum: Fachtechnisch geprüft:
Zeichnung Nr: -	Unterschrift, B/MR 30
Datum: Geprüft:	Datum: Freigegeben:
Maßstab: 1 : 250	Unterschrift, B/MRL
Unterschrift, Technische Aufsicht	Unterschrift, B/MRL