


Q:\HAM02\P02\_TM0352\Proj\0352-20-013-V2\_Sillemstrasse\_Emsbüttel\090-Pläne\91-CAD\AutoCAD\005-Schlussverschiebung\Fahrten-04-01\_LP\_Sillemstrasse-KVP.dwg

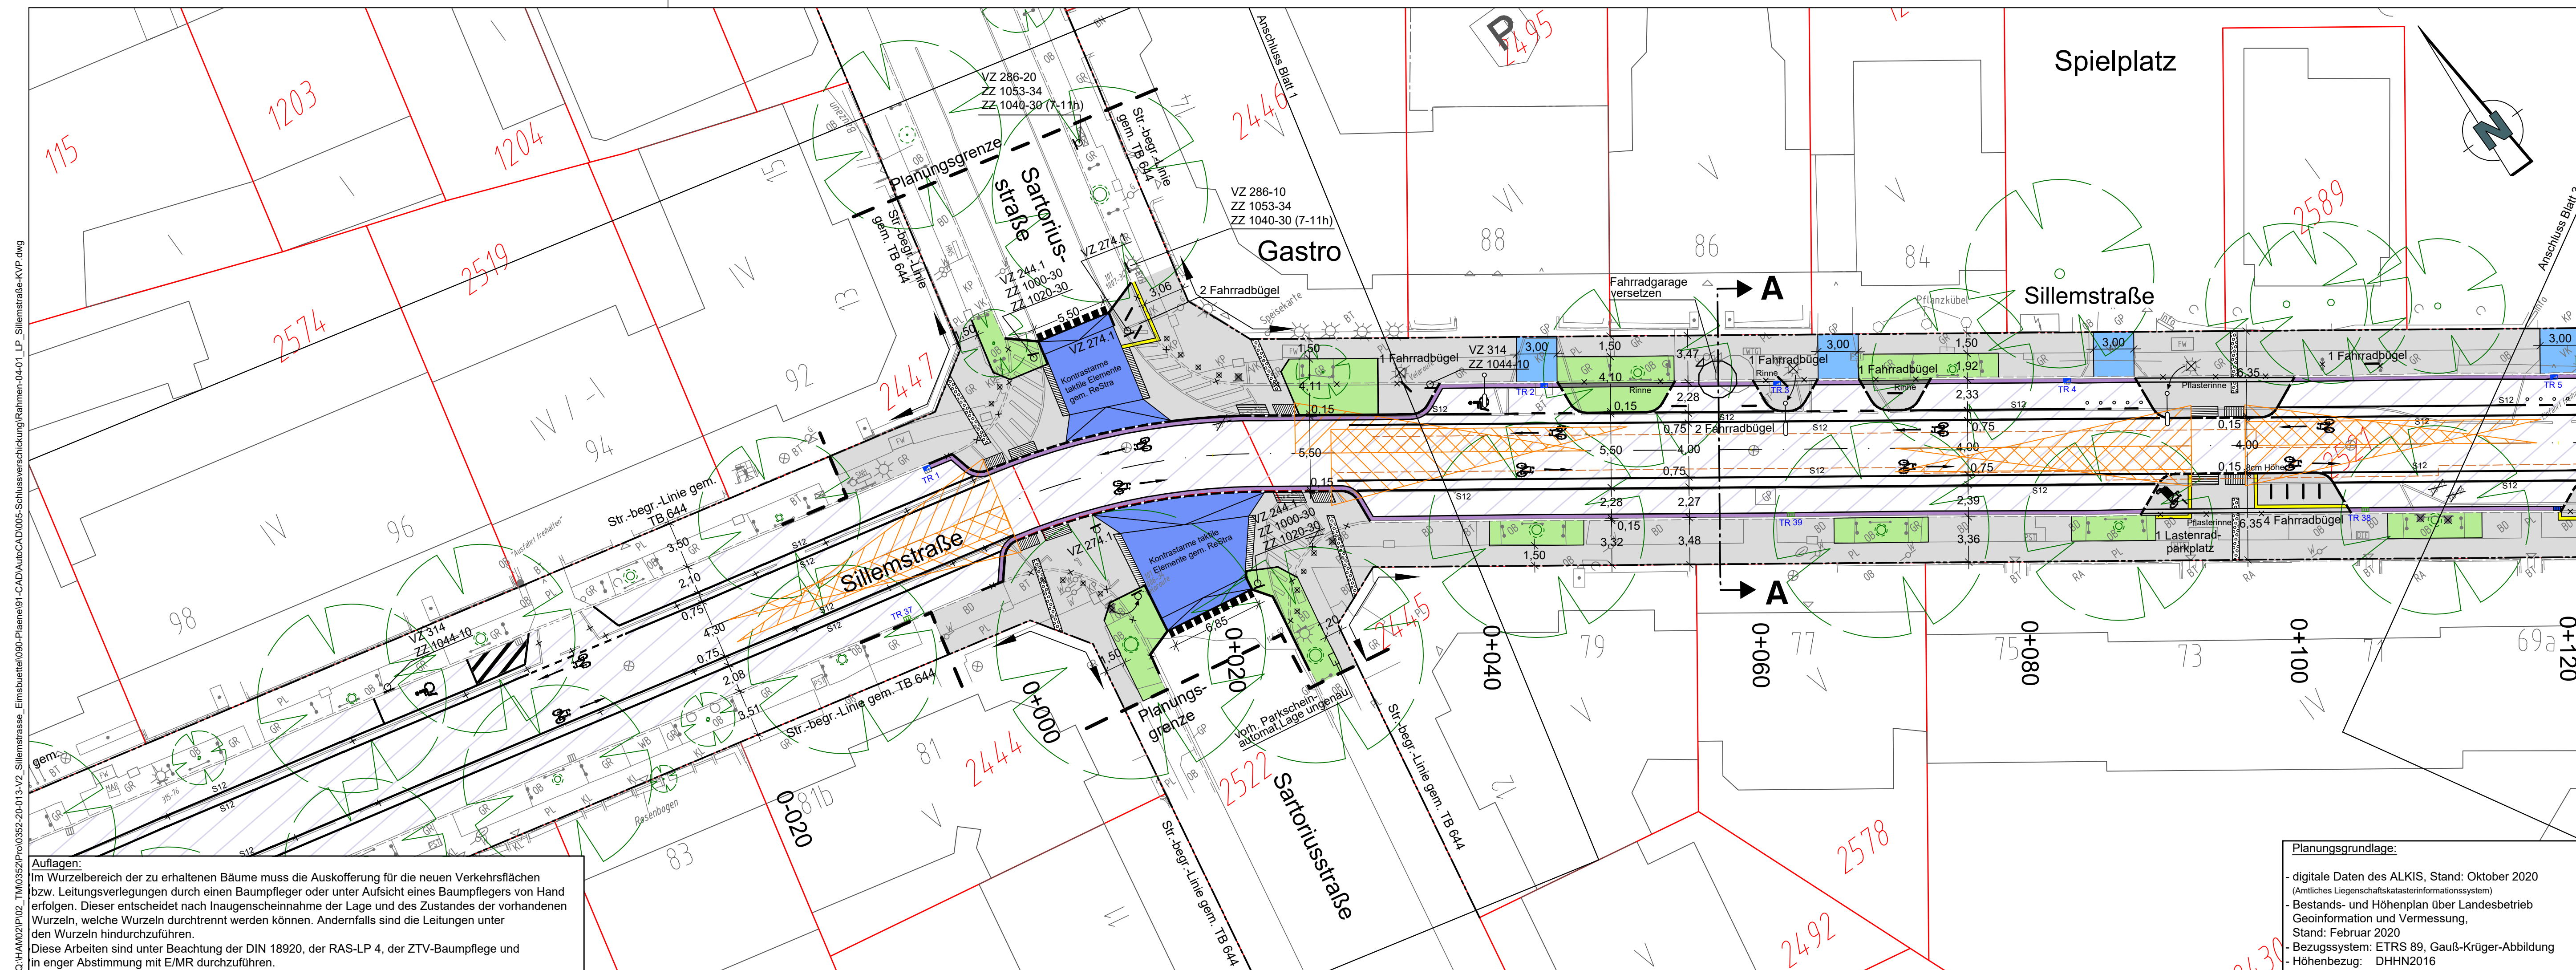

**Auflagen:**  
 Im Wurzelbereich der zu erhaltenen Bäume muss die Auskoffierung für die neuen Verkehrsflächen bzw. Leitungsverlegungen durch einen Baumpfleger oder unter Aufsicht eines Baumpflegers von Hand erfolgen. Dieser entscheidet nach Inaugenscheinnahme der Lage und des Zustandes der vorhandenen Wurzeln, welche Wurzeln durchtrennt werden können. Andernfalls sind die Leitungen unter den Wurzeln hindurchzuführen.  
 Diese Arbeiten sind unter Beachtung der DIN 18920, der RAS-LP 4, der ZTV-Baumpflege und in enger Abstimmung mit E/MR durchzuführen.

**Planungsgrundlage:**  
 - digitale Daten des ALKIS, Stand: Oktober 2020 (Amtliches Liegenschaftskatasterinformationssystem)  
 - Bestands- und Höhenplan über Landesbetrieb Geoinformation und Vermessung, Stand: Februar 2020  
 - Bezugssystem: ETRS 89, Gauß-Krüger-Abbildung  
 - Höhenbezug: DHN2016

**Legende**

- Fahrbahn (Asphalt-Vollausbau), Bk 3,2
- Erneuerung der Asphaltdeckschicht
- Asphaltdeckschicht auf vorh. Schlackepflaster
- Gussasphalt
- Gehwegüberfahrt, Bk 0,3 / Bk 1,8
- Gehweg und sonstige Nebenflächen - Pflaster 25x25
- Kleinpflaster
- wassergebundene Decke
- Grünfläche
- AS = Aufmerksamkeitsstreifen
- RF = Richtungsfeld
- SF = Sperrfeld
- Wasserlauf
- Flurstücksgränze
- in Aussicht genommene Straßenbegrenzungslinie
- Straßenbegrenzungslinie gem. B-Plan
- Planungsgrenze
- 12m-Linie von Gebäudekante für FW-Anleitbarkeit
- Sichtdreiecke
- vorhanden**
- abges. Hochbord
- Hochbord
- Tiefbord
- Befestigungswechsel
- Verkehrszeichen
- öffentliche Beleuchtung
- Fahrradanhänger
- Sitzbank
- Eichenpfähle
- Pfosten (umlegbar)
- Baum
- geplant**
- vorh./ umzub./ gepl./ aufzuh. Straßenablauf
- vorh. Straßenablauf, Lage ungenau
- entfällt**
- Nummer Straßenablauf aus Trummenuntersuchung

**Sweco GmbH**  
 Beim Strohhause 31  
 20097 Hamburg  
 Telefon +49 40 60774060  
 Telefax +49 40 607740698  
 Zertifiziert durch die TÜV Nord GmbH  
 ISO 9001:2015, ISO 14001:2015, ISO 45001:2018

0352-20-013

Schlussverschiebung

gez.: 27.06.23 / MSK

bearb.: 27.06.23 / RUL

gepr.: 27.06.23 / KKI

verfasst: Hamburg, den ..... 27.06.2023 ..... gez. i.V. Kienast .....

1	Anpassung Beschilderung gem. Abstimmung mit PK/V/D und Fahrradbügel bei Haus Nr. 35/38	Ullrich	RUL / i.A. Ullrich	09.11.2023
Index	Änderungen und Ergänzungen	Bearbeitet (Name)	Leit- / Kurzzeichen und Unterschrift	Datum

Bedarfsräger: **Freie und Hansestadt Hamburg**  
 Bezirksamt Eimsbüttel  
 Dezernat Wirtschaft, Bauen und Umwelt  
 Fachamt Management des öffentlichen Raumes

Realisierungsträger: **Freie und Hansestadt Hamburg**  
 Bezirksamt Eimsbüttel  
 Dezernat Wirtschaft, Bauen und Umwelt  
 Fachamt Management des öffentlichen Raumes

Baumaßnahme: <b>Bündnis für den Rad- und Fußverkehr</b>		Datum: ..... 11.07.2023 .....
Teilbaumaßnahme: <b>Veloroute 2 - Sillemstraße von Langenfelder Damm bis Schwenckestr.</b>		Bearbeitet: gez. Lisa Heidsieck Unterschrift, E/MR 245
Planinhalt: <b>Lageplan Blatt 2</b>		Datum: ..... 12.07.2023 .....
Zeichnung Nr.: E/MR22-2020-13-LP-02		Fachtechnisch geprüft: gez. Anne Ganter Unterschrift, E/MR 240
Maßstab: 1 : 250		Datum: ..... 13.07.2023 .....
Datum: .....		Aufgestellt: gez. i.V. Stephan Schneider Unterschrift, E/MR 20
Geprüft: .....		Freigegeben: Unterschrift, E/MR-L
Unterschrift, Technische Aufsicht		Unterschrift, E/MR-L