


- Legende**
- in Aussicht gen. Straßenbegrenzungslinie
 - vorh. Flurstücksgrenze
 - gepfl. Hochbord / abgesenkt
 - gepfl. Tiefbord
 - gepfl. Trennlinien Oberflächen
 - gepfl. Protected Bikeline / Plastikpoller / Markierungsnagel mit Reflektoren
 - gepfl. Fahrbahnachse
 - vorh. / gepl. Lichtsignalanlage mit Auslegermast
 - vorh. / gepl. Verkehrszeichen
 - vorh. / zu entf. / gepl. Leuchten
 - vorh. / zu fällender / gepl. Baum
 - vorh. / gepl. Fahrrad- und Baumbügel
 - vorh. / gepl. Poller
 - vorh. / gepl. Mischwasserinsel
 - vorh. / gepl. Anschließstellung Straßenablauf

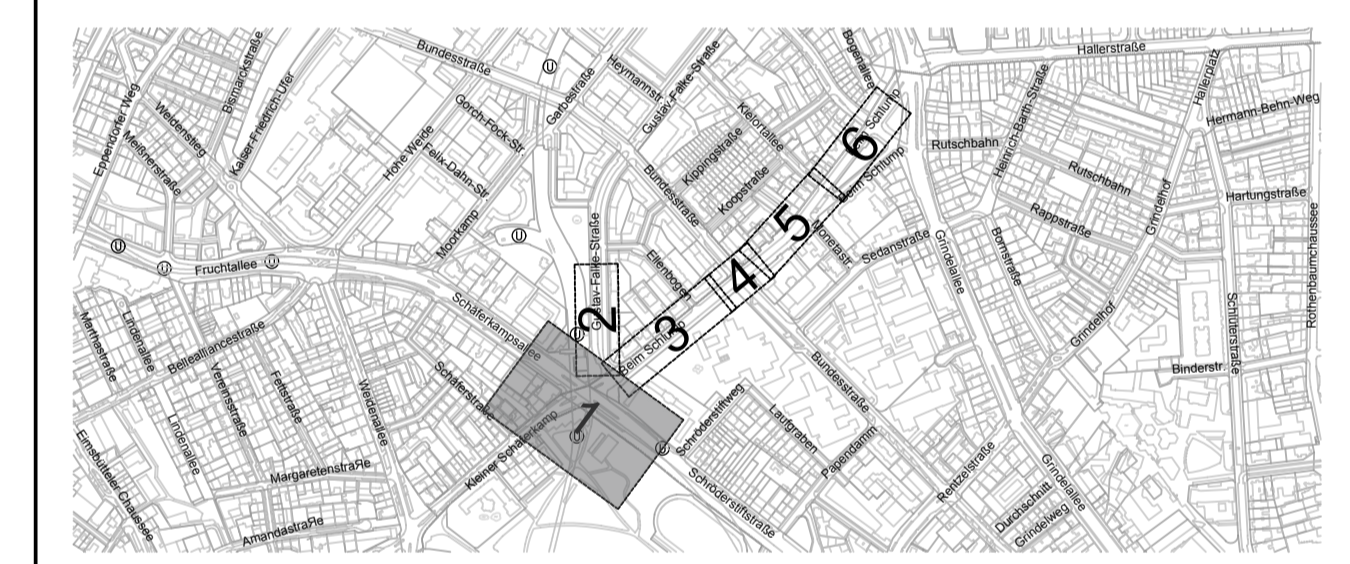

Bezugssystem: ETRS 89 - Abb. Gauß-Krüger Höhensystem: DHHN92

Verfasser / Grundlage Planung: LGV S1

Auftragsname: Beim Schlump Auftragsnummer: LGV S1-2016308715 Datum: 06.2016

Bezugssystem: ETRS 89 - UTM (LS 310) Höhensystem: DHHN2016 (HS 170)

Verfasser / Grundlage Planung: DS Vermessung Subarebe GmbH

Auftragsname: Kleine Schlump Auftragsnummer: REV-HOSKA Datum: 02.2022

NORD wfw CONSULT
 INGENIEURGESELLSCHAFT mbH

Bankstraße 4
 20097 Hamburg
 Tel: +49 (0)40 696 507-0
 Fax: +49 (0)40 696 507-41
 info@wfwc.de
 www.wfwc.de

Projekt: 2016035
 Maßstab: 1:250
 Legierung: E1050 Alu-Silber-Druck
 (Die Daten sind in der DRG angegeben)

Projekt: Beim Schlump
 Kleiner Schäferkamp bis Bogenstr.
 Verkehrstechnischer Lageplan

Verfasser: gez. P. v. Werder
 Sachbearbeiter: v. Werder / Käthner
 Geometer: Käthner / Becker
 Datum: 17. Januar 2024

Index	Änderungen und Ergänzungen	Bearbeitet (Name)	Leit. / Kurzzeichen und Unterschrift	Datum

FREIE UND HANSESTADT HAMBURG
 Landesbetrieb Straßen, Brücken und Gewässer
 Geschäftsbereich Straßen
 Planung Infrastruktur OPNV - S1

Bestandteil:	Arbeitspaket Fuß- und Radverkehr	Bearbeitet:	- S1 / PMF
Teilbestandteil:	12566 Beim Schlump inkl. Hst. Bundesstraße	Geplant:	- S1 / PMF
Planblatt:	Verkehrstechnischer Lageplan	Aufgestellt:	- S1 / PMF
Zeichnungs-Nr.:	12566_BS_S1_X_02_001_--_I	Freigegeben:	- S1 / PMF
Maßstab:	1:250	Geplant:	- S1 / PMF