

Planung Grundinstandsetzung Maienweg (West) zwischen Hindenburgstraße und Sengelmannstraße


Planung Liegenschafterschließung B-Plan Ohlsdorf 26 "Am Weißenberge" nachrichtlich als Bestand übernommen

Legende

- Erneuerung der Asphalt - Deckschicht
- Fahrbahn (Asphalt-Vollausbau)
- Gussasphalt
- Sicherheitstrennstreifen - Pflaster 25x25
- Zufahrt
- Zufahrt angleichen
- Parkstreifen (Rasengitter mit Grand)
- Grand
- Gehweg und sonstige Nebenflächen
- Gehweg und sonstige Nebenflächen angleichen
- Radweg
- Grünfläche
- AS = Aufmerksamkeitsstreifen
- RF = Richtungsfeld
- SF = Sperrfeld
- BS = Begrenzungstreifen
- Wasserlauf
- vorh. Straßenbegrenzungslinie
- in Aussicht genommene Straßenbegrenzungslinie
- Straßenbegrenzungslinie gem. B-Plan
- Planungsgrenze

- vorhanden/ geplant / entfällt
- abges. Hochbord
 - Hochbord
 - Tiefbord
 - Befestigungswechsel
 - Fahrbahnmarkierung
 - Verkehrszeichen
 - öffentliche Beleuchtung
 - Lichtsignalanlage
 - Fahrradablenkbügel
 - Bank
 - Eichenpfähle
 - Brunnen Wasserwerke
 - Mast mit Kamera
 - Baum
 - gepl./ vorh./ aufzuh./ umzub. Straßenablauf

Planungsgrundlage:
 - digitale Daten des ALKIS, Stand: August 2016
 (amtliches Liegenschaftsauswertungs- und Informationssystem)
 - Bezugssystem: ETRS 89, Gauß-Krüger-Abbildung
 - Höhenbezug: DE_DHN92_NH

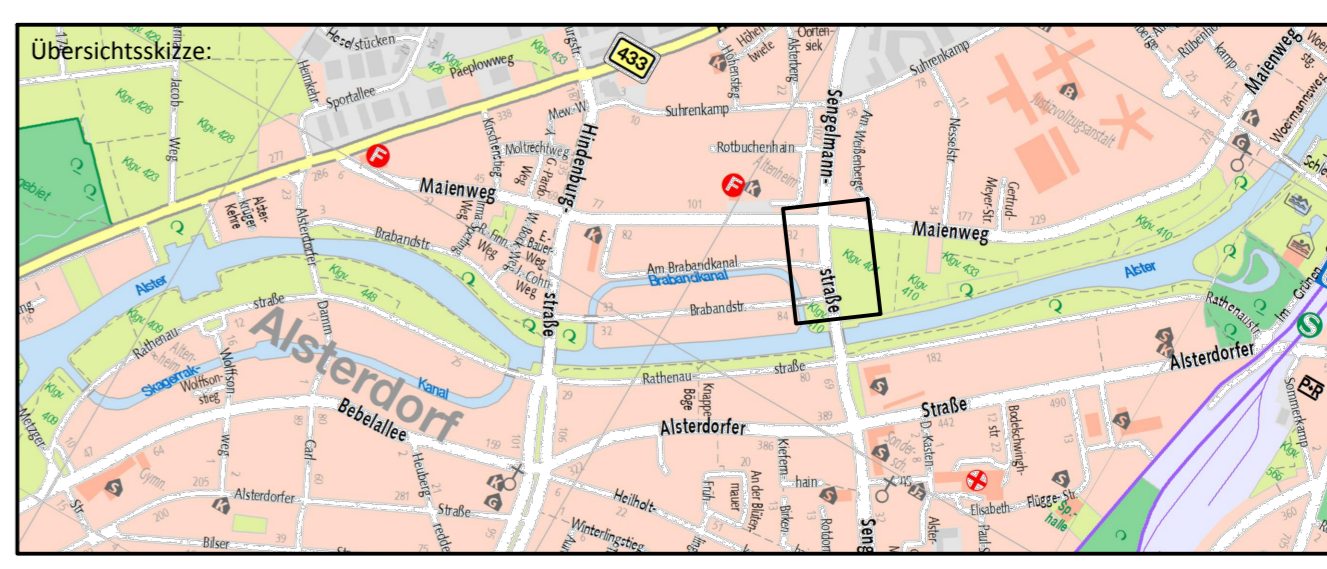

Planverfasser:
 [Redacted]
 Zertifiziert durch die TÜV Rheinland Cert GmbH
 ISO 9001:2008, ISO 14001:2004, OHSAS 18001:2007
 0725-17-040
 Entwurfsplanung
 [Redacted]
 gpr: [Redacted]

Index	Änderungen und Ergänzungen	Bearbeitet (Name)	Leit- / Kurzzeichen und Unterschrift	Datum

Bedarfsräger: **Freie und Hansestadt Hamburg**
 Bezirksamt Hamburg - Nord
 Dezernat Wirtschaft, Bauen und Umwelt
 Fachamt Management des öffentlichen Raumes
 Tiefbau

Realisierungsträger: **Freie und Hansestadt Hamburg**
 Bezirksamt Hamburg - Nord
 Dezernat Wirtschaft, Bauen und Umwelt
 Fachamt Management des öffentlichen Raumes
 Tiefbau

Baumaßnahme: Bündnis für den Radverkehr	Datum: 25.09.18 Bearbeitet: [Redacted] Unterschrift: N/MR 2215
Teilbaumaßnahme: Verbesserung der Radverkehrsführung im Knoten Maienweg / Sengelmannstraße	Datum: 28.09.18 Fachtechnisch geprüft: [Redacted] Unterschrift: N/MR 220
Planinhalt: Lageplan Blatt 1	Datum: 28.09.18 Aufgestellt: [Redacted] Unterschrift: N/MR 23
Zeichnung Nr: N/MR22-2017-013-LP-01	Maßstab: 1:250
Datum: Geprüft: [Redacted]	Datum: Freigegeben: [Redacted]
Unterschrift, Technische Aufsicht	Unterschrift, N/MR 4