


06	Tiefborde 8 cm und 10 cm getrennt dargestellt	04.12.2020
05	Taktile Lebelelemente angepasst	04.12.2020
04	Baulichen Radweg mit Auf- und Ableitung eingerichtet	06.10.2020
03	Hallestelle Sydneystraße Fahrtrichtung Hebebrandstraße nach Norden verschoben	06.10.2020
02	Taktile Lebelelemente an U-Bahnübergängen entfernt	06.10.2020
01	Nicht kontrastierende taktile Lebelelemente an Gehwegüberfahrten entfernt	06.10.2020
Index	Station	Anderungen und Ergänzungen
		Aufgestellt
		Datum

LEGENDE

- Hochbord
- - - Hochbord, abgesenkt
- · - · - Sreifen aus Pflaster
- Hochbord vorhanden
- · - · - Hochbord, abgesenkt, vorhanden
- Tiefbord 8 cm, 10 cm
- Wasserlauf
- Kasseler Sonderbord
- ▨ Bodenindikatoren weiß, (Noppenpflaster)
- ▩ Bodenindikatoren weiß, (Rippenpflaster)
- ▧ Gehweg, Betonpflaster, grau (25/25)
- ▦ Gehweg, Betonplatten, anthrazit (50/50 ; 50/75)
- ▤ Sonderflächen, Betonplatten, anthrazit (50/50 ; 50/75)
- ⊙ Baum, vorhanden
- ⊖ Baum, neu
- ▧ Übergang historischer Radweg auf Gehweg
Gehwegplatten 50/50 grau und anthrazit
- Fahrradbügel
- Haltestellenmast / Dynamische Fahrgastinformation
- ⊠ Fahrausweisautomat
- ⊞ Duo Stellplatz StadTRAD / Terminal StadTRAD

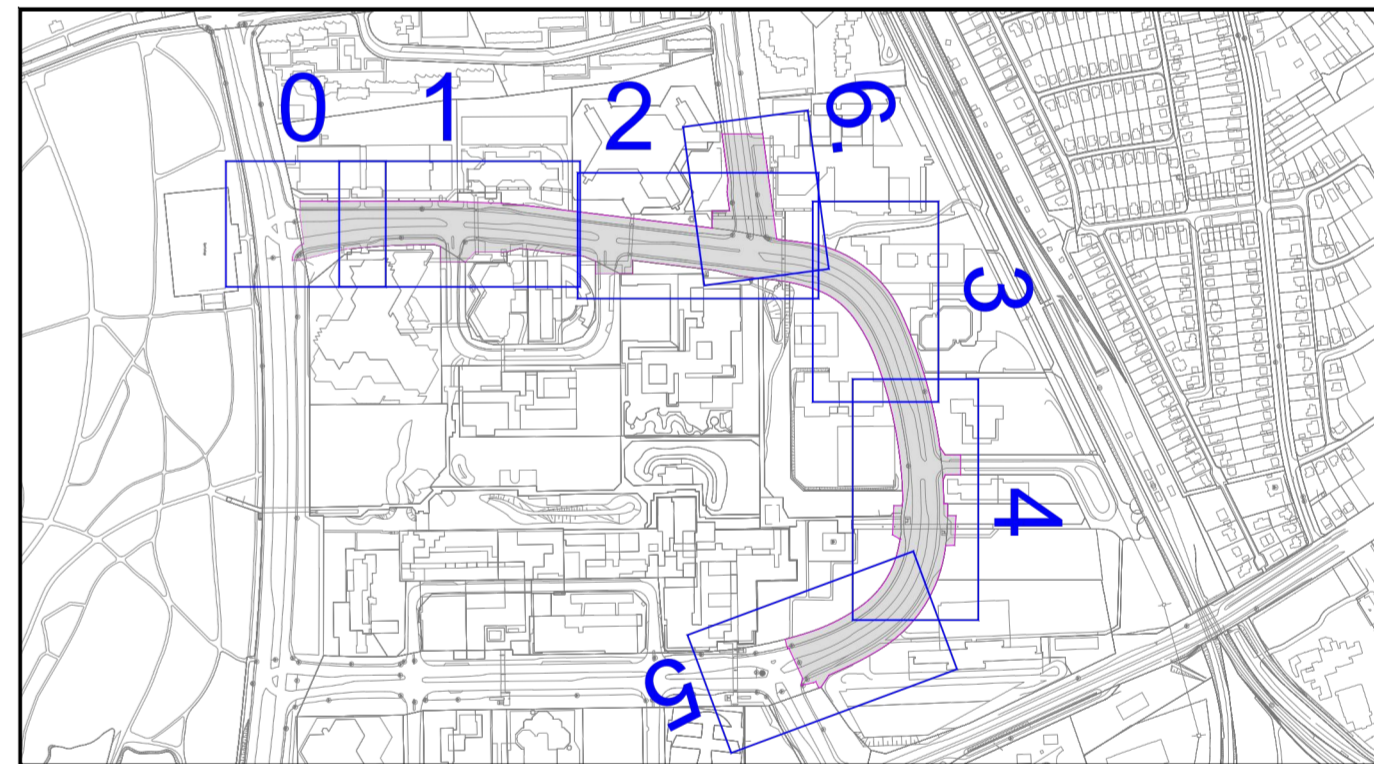

Planverfasser:

	Datum	Zeichen
bearbeitet	06.05.2020	
gezeichnet	06.05.2020	
geprüft	06.05.2020	

—	Siehe oben, separates Indexfeld	06.10.2020
Index	Anderungen und Ergänzungen	Aufgestellt
		Datum

FREIE UND HANSESTADT HAMBURG
Landesbetrieb Straßen, Brücken und Gewässer
Projekt Busbeschleunigung
- GF/PB -

Baumaßnahme: Busbeschleunigung MetroBuslinie 20	Bearbeitet: - S1 -
Teilbaumaßnahme: Westlicher Überseering von Jahning bis Hebebrandstraße	Datum 07.05.2020
Planinhalt: Lageplan Blatt 3	Aufgestellt: - S1 -
Zeichnungs-Nr.: 17-11817-04-03	Datum 07.05.2020
Maßstab: 1:250	Freigegeben: - S1 -
	Datum 08.05.2020