


### Zeichenerklärung

	vorh. / gepl. Straßenbeleuchtung		vorh. / gepl. LSA
	vorh. / gepl. / zu erneuernder Straßenablauf		vorh. / gepl. Fahrgastunterstand
	vorh. / gepl. Verkehrszeichen		vorh. / gepl. Haltestellenmast
	vorhandener Baum		
	zu fällender Baum		
	geplanter Baum, Neupflanzung		
	Fahrbahn (Asphalt)		Grünfläche
	Rotmarkierung auf Fahrbahn		Überfahrt, Betonwabensteinpflaster
	Radweg (Betonsteinpflaster, rot, 25/25 cm)		Busverkehrsfläche, Beton
	Gehweg/Sicherheitsstreifen (Betonsteinpflaster, grau, 25/25 cm)		Parkflächen, Betonwabensteinpflaster
	Gehweg (Betonsteinplatten, grau, 50/50 cm)		Bodenindikatoren (Rippen- und Noppenplatten)
	Bussonderbord		Straßenbegrenzungslinie
	Hochbord		in Aussicht genommene Str.begr.linie
	abgesenkter Hochbord		
	Tiefbord		

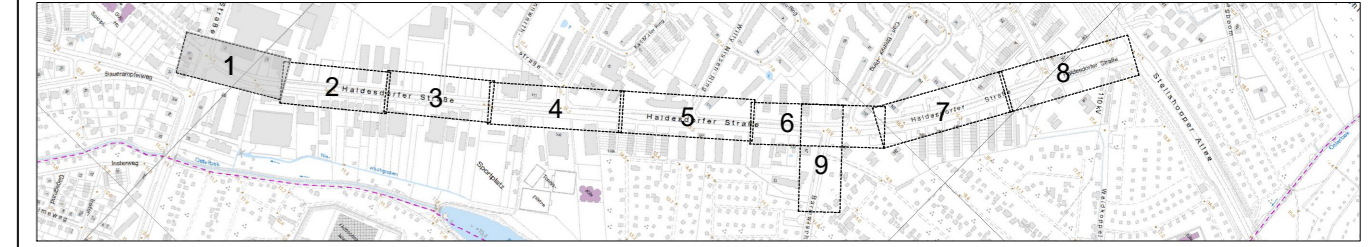

Planverfasser: **ARNDT IDC**  
Infrastructure & Development Consultants

Datum	bearbeitet	geprüft
09.09.2020	NLe	

Index	Änderungen und Ergänzungen	Bearbeitet (Name)	Leit- / Kurzzeichen und Unterschrift	Datum

**Bedarfsträger:** Freie und Hansestadt Hamburg  
 Bezirksamt Wandsbek  
 Dezernat Wirtschaft, Bauen und Umwelt  
 Fachamt Management des öffentlichen Raumes  
 Fachbereich Straßenplanung

**Realisierungsträger:** Freie und Hansestadt Hamburg  
 Bezirksamt Wandsbek  
 Dezernat Wirtschaft, Bauen und Umwelt  
 Fachamt Management des öffentlichen Raumes  
 Fachbereich Straßenplanung

**Baumaßnahme:** Bezirksliche Radverkehrsmaßnahme, PN 15-021  
 Datum: .....  
 Bearbeitet: .....

**Teilbaumaßnahme:** Haldesdorfer Straße von Werner-Otto-Straße bis Steinhöper Allee  
 Datum: .....  
 Fachtechnisch geprüft: .....  
 Unterschrift, Abschnittsleiter: .....

**Planinhalt:** Lageplan  
 Datum: .....

**Zeichnungs Nr.:** 15-021-29-01 **Maßstab:** 1 : 250  
 Datum: .....  
 Aufgestellt: .....  
 Unterschrift, Abteilungsleiter: .....

**Geprüft:** .....  
 Datum: .....  
 Unterschrift, Technische Aufsicht: .....  
 Freigegeben: .....  
 Unterschrift, Fachamtsleiter: .....

Baumstandort unter Vorbehalt. Im Zuge der weiteren Planung wird die Leitungsfreiheit in diesem Bereich geprüft.

Bebauungsplan Bramfeld 9  
 Änderung 05.11.2010

