


Dwg: T38A01-S2-LP\_06.dwg  
 Pfad: G:\P\A\T380-1395\T38-Steinreya\_20\_VPL.dwg  
 L:\proj\LP\_250  
 Bearb: schwab  
 Datum: 23.02.2016  
 X-Ref: 2699 Bestandsplan N0EX-B Steinreya v 16.02.2016  
 X-Ref: 2699 Bestandsplan N0EX-B Steinreya v 16.02.2016  
 X-Ref: 2699 Bestandsplan N0EX-B Steinreya v 16.02.2016

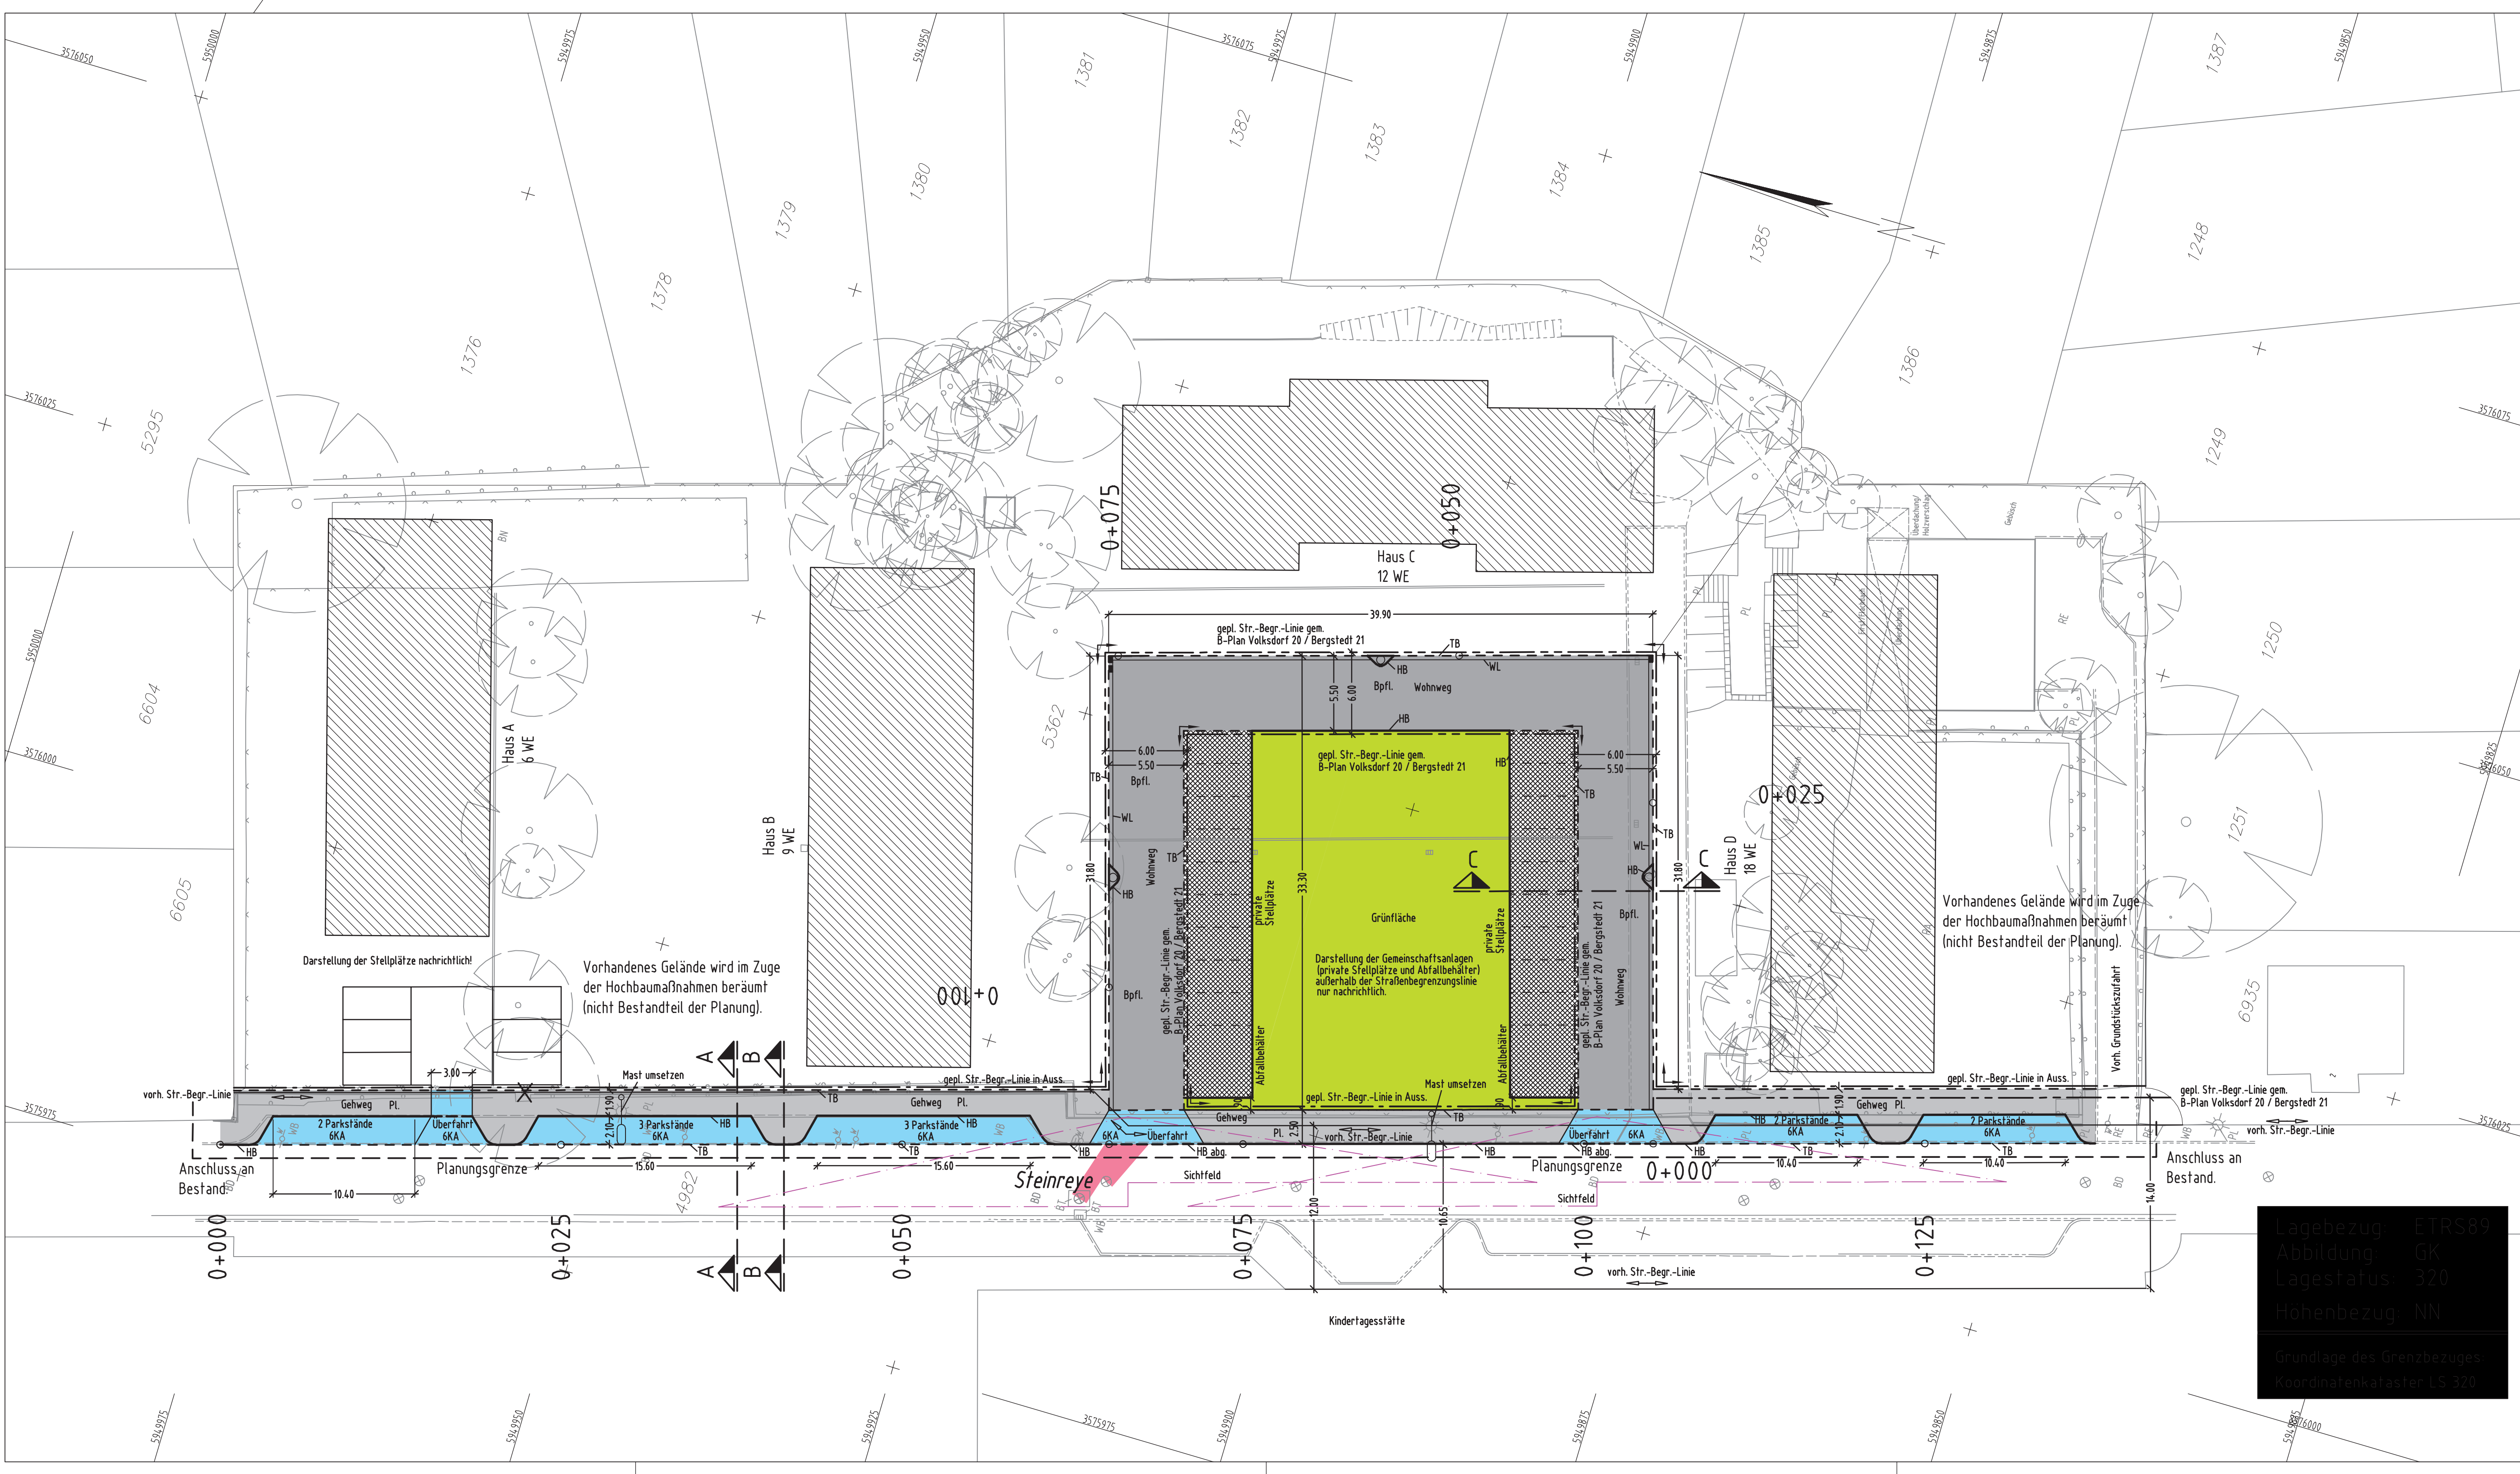


### Legende

	Fahrbahn Betonsteinpflaster		vorh. / zu entfernen / gepl. Straßenaufbau
	Gehweg Betonplatten		Tiefbord (TB)
	Betonwabensteinpflaster		Hochbord (HB)
	Asphalt, Aufgrabung		abgesenktes Hochbord (abg. HB)
	Grünfläche, Bauminsel		Stellplatzteilung
	vorhandene Straßenbegrenzungslinie / Flurstücksgrenze		Wasserlinie (WL)
	gepl. Str.-begr.-Linie gem. B-Plan		Querschnittsposition
	In Aussicht gen. Str.-begr.-Linie		zu fallender Baum
	vorh. / gepl. Verkehrszeichen		geplanter Baum
	vorh. / gepl. Beleuchtung		0+025 Stationierung

Nachrichtliche Darstellung der Baufelder.  
 Planung:  
 Architekturgesellschaft Hohaus Hinz & Seifert GmbH  
 Stand 25.04.2016

 <b>SBI</b> Beratende Ingenieure für <b>BAU-VERKEHR-VERMESSUNG GmbH</b>	Hasselbrookstraße 33 22089 Hamburg Tel: 040 - 25 19 57 - 0 E-Mail: office@sbi.de	Name / Kürzel	Datum
		Bearbeitet: JV / SM	28.04.2016
		Geprüft: DS	28.06.2016
		GF	20.12.2016

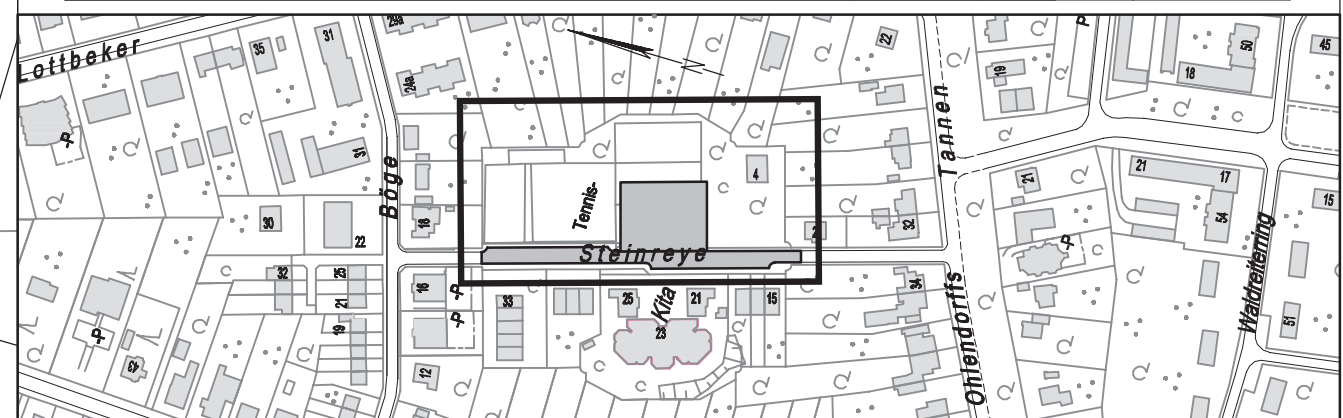

Index	Änderungen und Ergänzungen	Bearbeitet (Name)	Leit- / Kurzzeichen und Unterschrift	Datum

Bedarfsträger: **Freie und Hansestadt Hamburg**  
 Bezirksamt Wandsbek  
 Dezernat Wirtschaft, Bauen und Umwelt  
 Fachamt Management des öffentlichen Raumes, MR

Realisierungsträger: **Gesellschaft bürgerlichen Rechts Baugenossenschaft der Buchdrucker eG**  
 vertreten durch  
**STATTBAU HAMBURG Stadtentwicklungsgesellschaft mbH**

Baumaßnahme: Erschließung Steinreya 4  
 Teilbaumaßnahme: Straßenbau

Planinhalt: **Lageplan**

Projekt-Nr.: 12-042	Zeichnung Nr.: 04-01	Maßstab: 1 : 250	Datum: 21.12.2016
Geprüft: _____		Datum: 22.12.2016	Bearbeitet: _____
Unterschrift, Technische Aufsicht		Datum: 22.12.2016	Gegeben: _____
		Unterschrift, Abteilungsleiter	Unterschrift, Sachbearbeiter
		Unterschrift, Fachtechnisch geprüft:	Unterschrift, Abschnittsleiter
		Unterschrift, Abteilungsleiter	Unterschrift, Sachbearbeiter
		Unterschrift, Fachtechnisch geprüft:	Unterschrift, Abschnittsleiter
		Unterschrift, Abteilungsleiter	Unterschrift, Sachbearbeiter
		Unterschrift, Fachtechnisch geprüft:	Unterschrift, Abschnittsleiter
		Unterschrift, Abteilungsleiter	Unterschrift, Sachbearbeiter

Abt. Planung  
 Lagestatus: 12  
 Höhenbezug: NN  
 Grundlage des Grenzbezuges  
 Koordinatenkaster: UTM 32U