


Übersichtskarte
ohne Maßstab

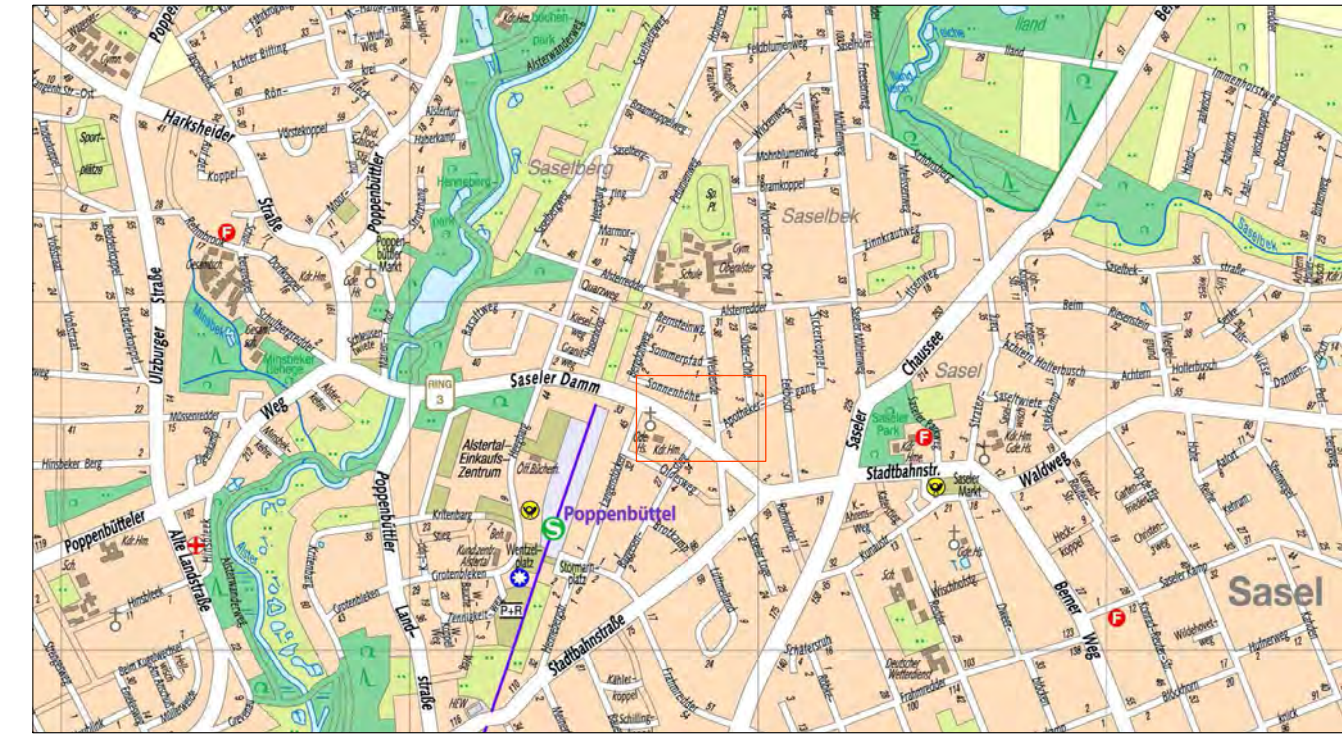

Legende:

- vorh. Straßenbegrenzungslinie gem. ALKIS
- Richtungsverlauf d. vorh. Straßenbegrenzungslinie
- vorh. Flurstücksgrenzen
- vorh. Schacht
- vorh. Trumme, Aufsatz 300x500 / 500x500
- vorh. Beleuchtung
- vorh. Litfaßsäule
- vorh. Baum laut DSGK / ALKIS / Aufmaß
- vorh. Baum beseitigen
- vorh. Querneigung
- vorh. EinfahrtZuwegung
- gepl. EinfahrtZuwegung
- gepl. Wasserlauf, MA 8 N / S, b=30 cm
- gepl. Granthochbord, 12/15/25_30 cm / Betonhochbord, 12/15/25 cm
- gepl. Granthochbord, 12/15/25_30 cm / Betonhochbord, 12/15/25 cm, abgesenkt
- gepl. Granthochbord, 12/25 cm
- gepl. Betoniefbord, 8/20 cm
- gepl. Beleuchtung (Auslegermast)
- gepl. Gebäude

- Fahrbahn Asphalt, Deckschicht aus AC 8 D N gen. ER 1, Bk 1.0, Zelle C
- Radweg Pflastersteine aus Beton 25/25/7 / 25/25/10 cm, rot gen. ER 2, Bauweise 2-1 in Anl. an ER 2, Bauweise 5-1
- Gehweg Platten aus Beton 50/50/7 cm, grau gen. ER 2, Bauweise 1-1
- Leiteinrichtung für Sehbehinderte Pflastersteine aus Beton 25/25/7 / 25/25/10 cm, weiß, Noppenprofil in Anlehnung an ER 2, Bauweise 2-1 / 5-1
- Sicherheitstrennstreifen Pflastersteine aus Beton 25/25/7 cm, grau gen. ER 2, Bauweise 3-1
- Überfahrt Pflastersteine aus Beton, Wabensteine, d = 8 / 10 cm, grau gen. ER 2, Bauweise 4-1 / 5-1
- Parkstand Pflastersteine aus Beton, Wabensteine, d = 8, grau gen. ER 2, Bauweise 7-1

Planungsgrundlage:
- ALKIS; Stand 10.11.2015
- Bestands- und Höhenplan; Stand Januar 2016;
- Döring + Wulff
- LSA-Plan, LSBG, S2; Stand Feb. 2016
K1238-04-01

Verfasst:	CSG Consult GmbH	Datum	Name
CSG Consult GmbH Kiebitzhof 9 22089 Hamburg	Tel: (040) 414 33 40 - 10 Fax: (040) 414 33 40 - 19 mail: info@csg-consult.de Web: www.csg-consult.de	Bearbeitet	25.11.2016 CDI
		CAD	25.11.2016 JAL
		Geprüft	25.11.2016 FGO

Index	Änderungen und Ergänzungen	Bearbeitet (Name)	Leit- / Kurzzeichen und Unterschrift	Datum

Bedarftträger: **Freie und Hansestadt Hamburg**
Bezirksamt Wandsbek
Dezernat Wirtschaft, Bauen und Umwelt
Fachamt Management des öffentlichen Raumes
Fachbereich Tiefbau

Realisierungsträger: **Saseler Damm GmbH & Co. KG**
Dinxperloer Straße 18-20
46399 Bocholt

Baumaßnahme:	Gewerbe-/ Wohnungsbau Saseler Damm 14-16	Datum:	Bearbeitet:
Teilbaumaßnahme:	Straßenumbau -Saseler Damm 14-16 und Weidende-	Unterschrift, Projektleiter / Sachbearbeiter	
Planinhalt:	Lageplan	Datum:	Fachtechnisch geprüft:
Zeichnung Nr:	15-026-04-01	Aufgestellt:	
Datum:	Maßstab: 1 : 250	Unterschrift, Abteilungsleiter	
Geprüft:		Datum:	Freigegeben:
Unterschrift, Technische Aufsicht		Unterschrift, Fachamtsleiter	