


LEGENDE

- Vermessung März, Mai 2017
- Strassenbegrenzungslinie
- Planungsgrenze
- Rückbau
- geplante Ausbaugrenze Nebenflächen
- geplanter Hochbord bzw. Rundbord (R = 5 cm)
- geplanter Hochbord, abgesenkt
- geplanter Rasenbord bzw. Einfassung Sonderbau
- geplante Markierungsinsel
- geplanter Straßenablauf
- geplanter ÖB-Mast
- geplanter Baum
- Taktile Elemente**
- Rippplatten
- Noppenplatten

Höhensystem:	alle Höhen in mNN	Koordinatensystem:	ETRS89, Lagestatus 320
Grundlage Planung:	Vermessung, ALKIS		
Strasse (Abschnitt)	Verfasser	Datum	Mar 2017
Rodigallee	LGV		

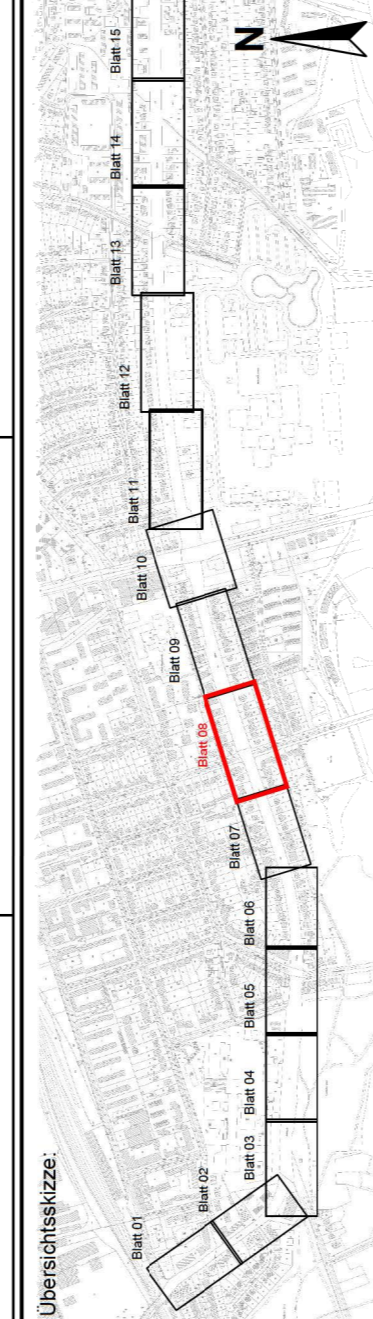

Planverfasser:
melchior + wittpohl
 Ingenieurgesellschaft

Rödingsmarkt 43
 20469 Hamburg
 Tel. 040/430950-0
 info@mplusw.de

Projekt-Nr.: 17-001
 Anlagengr-Nr.:
 Datum: 01.11.2017
 Name: W
 Bearb.: 01.11.2017
 W
 Gez.: 01.11.2017
 ka
 Gepr.: 01.11.2017
 W

Index	Änderungen und Ergänzungen	Bearbeitet	Datum

FREE UND HANSESTADT HAMBURG
 Landeskföb Straßen, Bröcken und Gewässer
 Geschichtsbau Straöen
 Planung - S2 -


Bearbeitet: gez. [Redacted] - S2 -
 Datum: 02.11.2017
 Aufgestellt: [Redacted]

Baummaßnahme: Erhaltungsmanagement Straßen Hamburg (EMS-HH)

Teilbaummaßnahme: EMS-Maßnahme Bovestraße / Jüthornstraße / Rodigallee

Planinhalt: 1. Verschöckung Verkehrstechnischer Lageplan, Blatt 08

Zeichnungs-Nr.: 17-12782-04-08
 Maßstab: 1:250
 Datum: [Redacted]
 Freigegeben: [Redacted] - S 2 / PL -

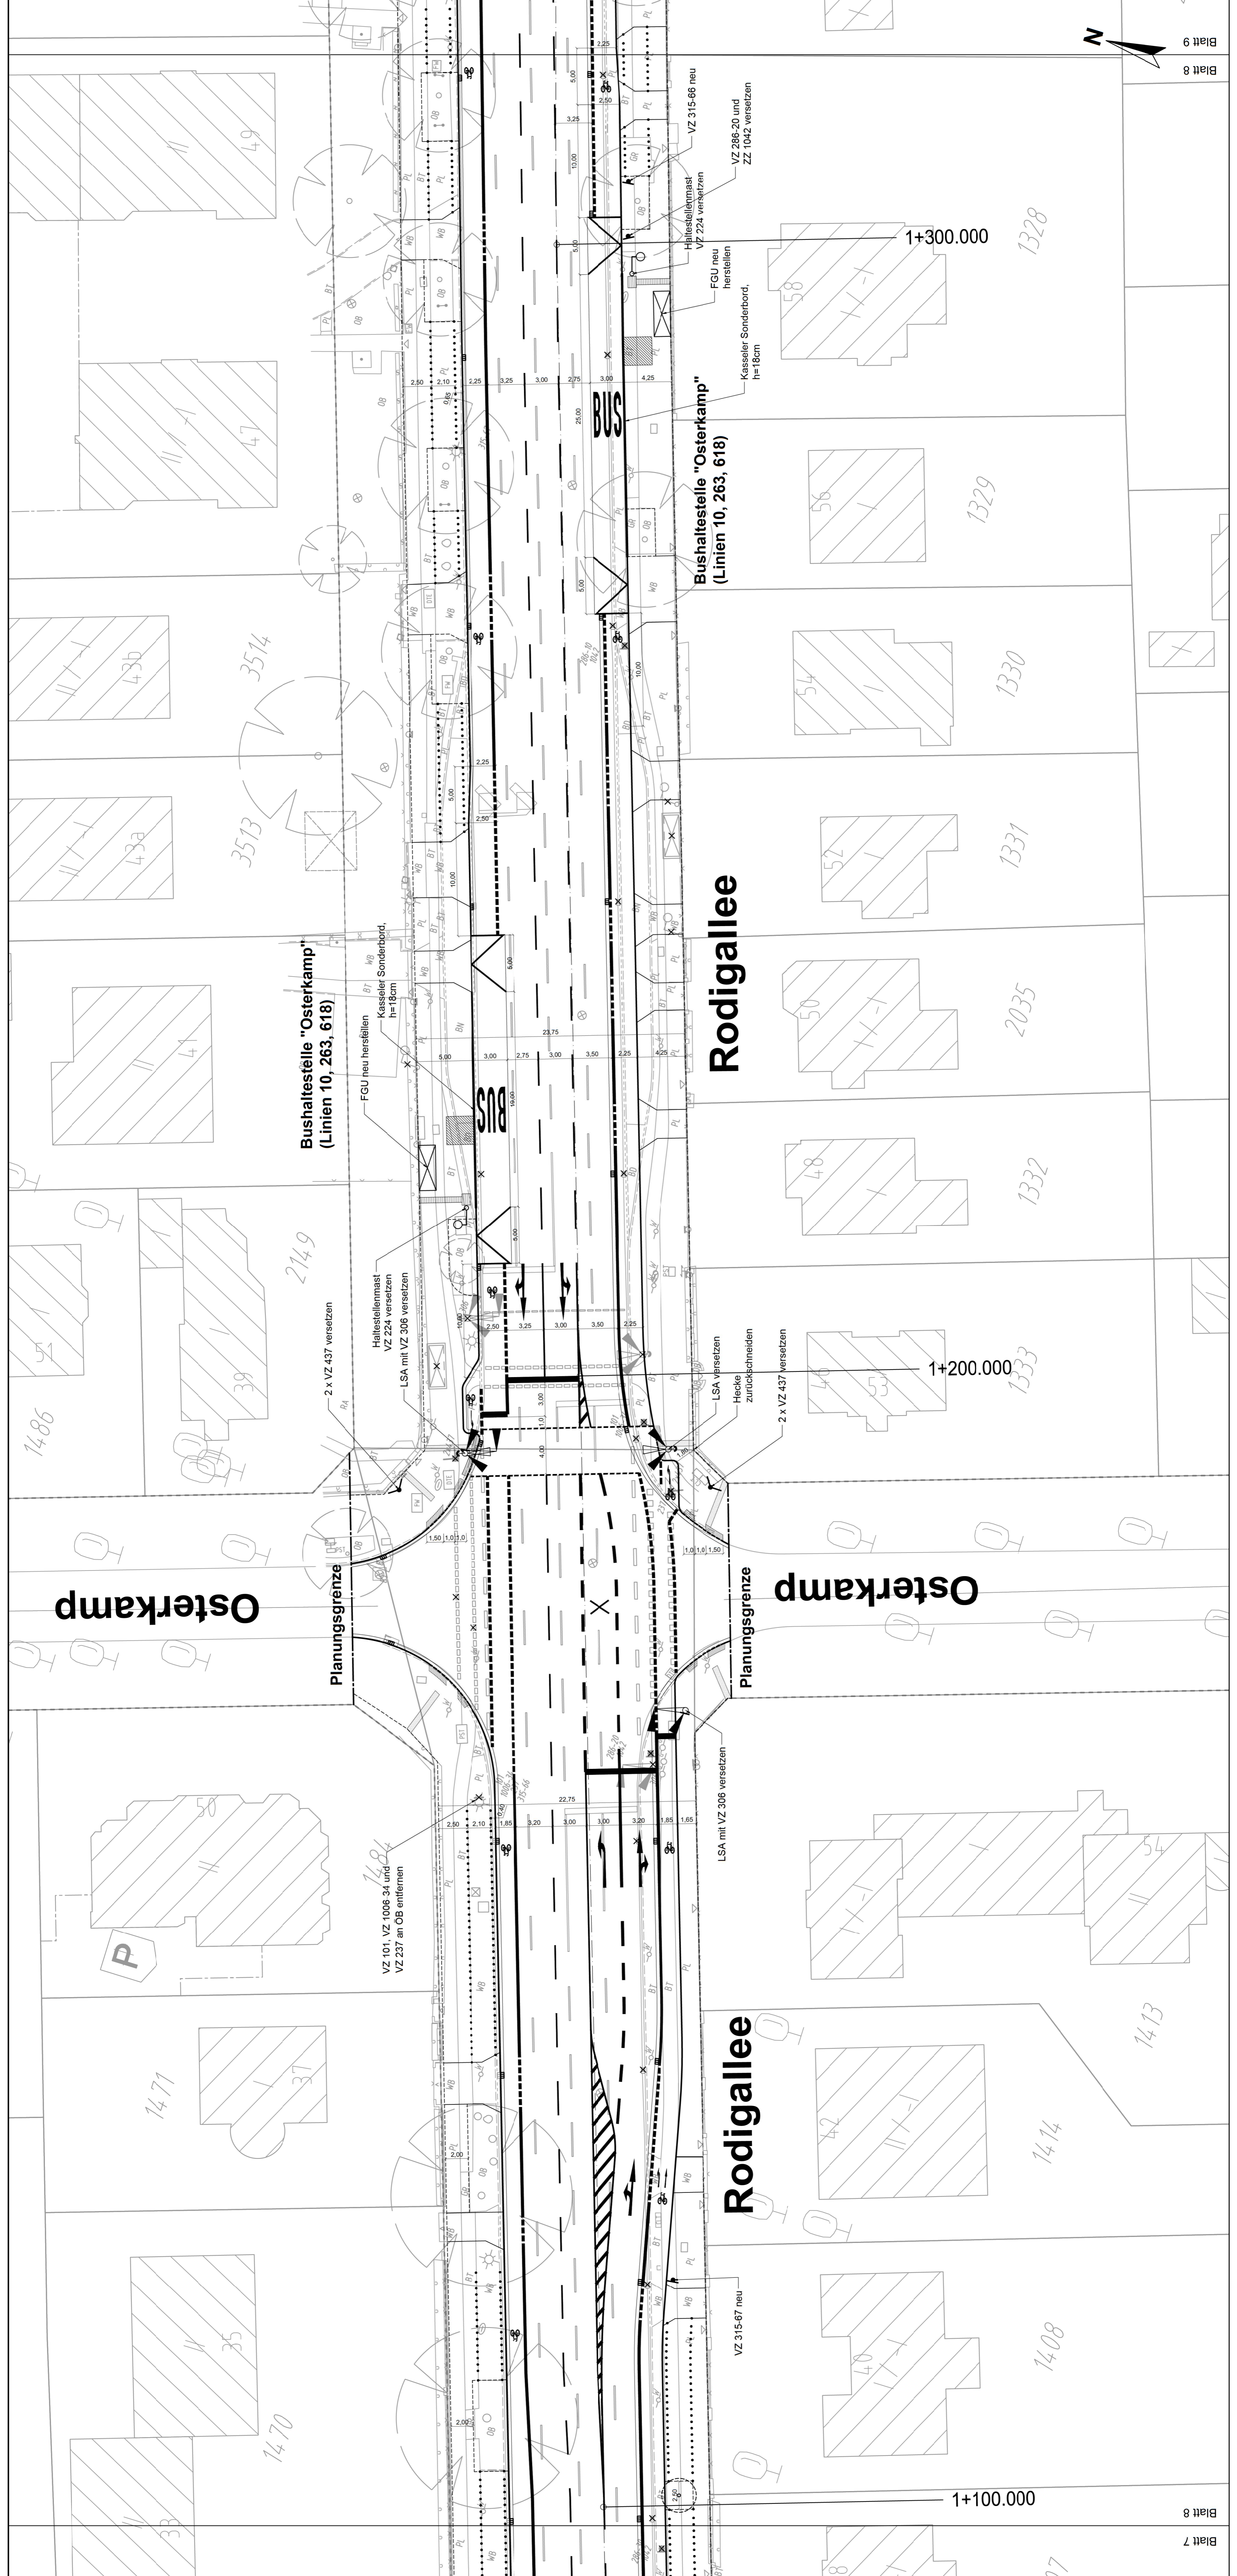

M:\2017-Projekte\17-001 Sanierung Rodigallee\Zeichnungen\07_1_Verschöckung\02_17-12782(03)-04-15_Verk_bearm_Lageplan.dwg