




Zeichenerklärung Bestand

- vorh. Höhe
 - 8179 Flurstücksnummer
 - Flurstücksgrenze
 - Linie Abgrenzung
 - Hochbord
 - Hochbord abgesenkt
 - Tiefbord
 - Bordsteinhinterkante
 - Grundstückszufahrt
 - Zaun
 - Mauer
 - Fußgängerschutzbügel
 - Hecke
 - Baum
 - Trümme
 - Sieddeckel
 - Wasser-Hausanschlussschieber
 - Unterflurhydrant
 - Stationierung
 - Fahrbahnachse
 - Gasschieber
 - Hinweischild für Schieber
 - Versorkschacht (unbekanntes Gewerk)
 - Versorkschacht (unbekanntes Gewerk)
 - Verkehrszeichen-Stahlrohrmast
 - Straßenleuchte
- Befestigungsarten**
- BD Bituminöse Decke
 - GP Großpflaster
 - WB Wabensteine
 - BT Belensteine
 - OB Oberboden
 - PL Platten
 - BN Beton
 - GR Grand
 - NS Naturstein
 - KP Kleinpflaster
 - RG Rasengittersteine

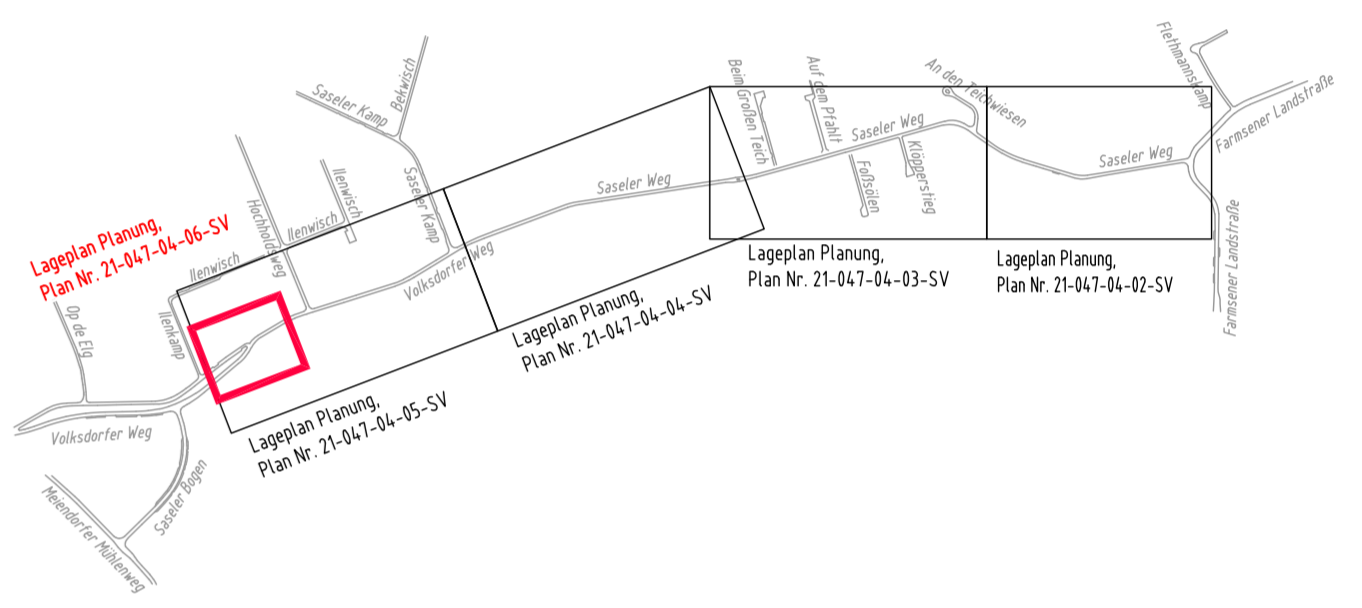

Lagebezugssystem:
- ETRS89 / UTM (LS 310)

Höhenbezugssystem:
- DHHN2016 NH, Höhenstatus: 170

Vermessungsgrundlage:
- Bestandsvermessung, Stand Juni 2023, erhalten am 13.10.2023 vom AG

Nachrichtliche Darstellung folgender Plangrundlagen:
- ALKIS, Stand Juni 2023, erhalten am 13.10.2023 vom AG

Index	Änderungen und Ergänzungen	Bearbeitet (Name)	Leit- / Kurzzeichen und Unterschrift	Datum

Bedarfsträger: **Freie und Hansestadt Hamburg**
Behörde für Verkehr und Mobilitätswende (BVM)

Realisierungsträger: **Freie und Hansestadt Hamburg**
Bezirksamt Wandsbek
Dezernat Wirtschaft, Bauen und Umwelt
Fachamt Management des öffentlichen Raumes
Fachbereich Straßen

Baumaßnahme: **Volksdorfer Weg und Saser Weg**

Teilbaumaßnahme: **Volksdorfer Weg - Querungsmöglichkeit auf Höhe des Recyclinghofes**
Saser Weg - Geschwindigkeitsreduzierende Maßnahmen

Planinhalt: Lageplan Bestand, Volksdorfer Weg, Vollausbau

Zeichnung Nr.: 21-047-04-01-SV Maßstab: 1 : 250

Datum:
Geprüft:
Unterschrift, Technische Aufsicht: