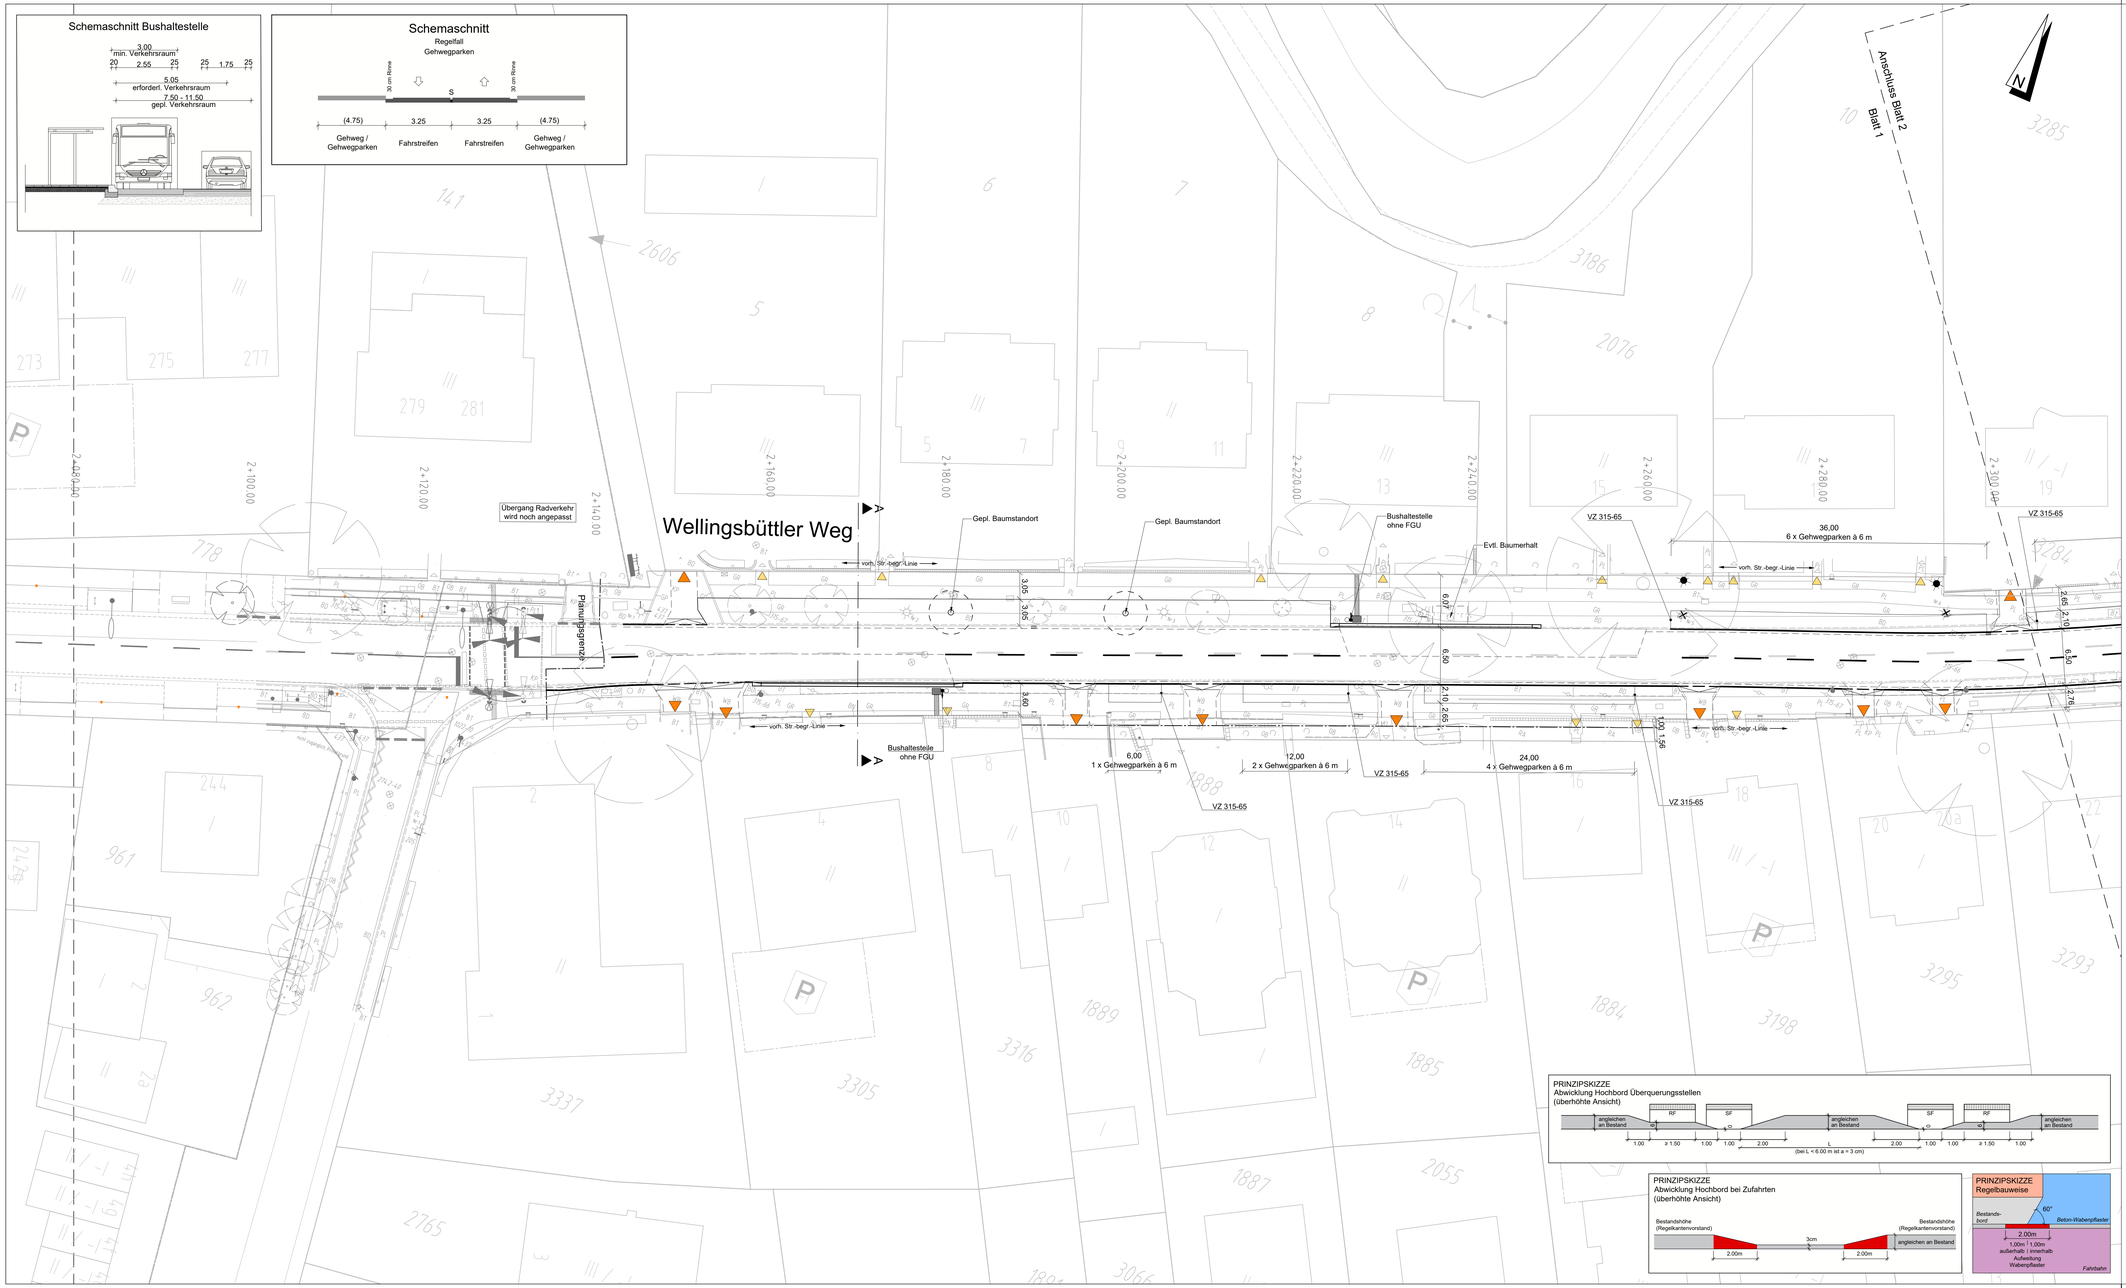

PRINZIPSKIZZE
Abwicklung Hochbord Überquerungsstellen
(überhöhte Ansicht)

PRINZIPSKIZZE
Abwicklung Hochbord bei Zufahrten
(überhöhte Ansicht)

PRINZIPSKIZZE
Regelbauweise

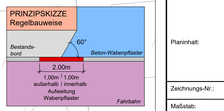

LEGENDE

- Vermessung
- Straßenbegrenzungslinie
- Ausbaugrenze
- Rückbau
- geplantes Hochbord
- geplantes Hochbord, abgesenkt
- geplantes Rundbord
- geplantes Hochbord mit Fase
- Materialwechsel mit Rasenbord
- Materialwechsel mit Stahlband
- Materialwechsel ohne Einfassung
- vorh. / geplanter Straßenablauf
- vorh. / geplante LSA
- vorh. / geplanter Fahrradbügel
- vorh. / gepl. Baumschutzbügel
- vorh. Beleuchtung
- gepl. Beleuchtung
- Taktile Bodenindikatoren
- vorh./ zu fällender/ gepl. Baum
- Grundstückszufahrt
- Grundstückszugang

Höhensystem:	alle Höhen in mNN	Koordinatensystem:	ETRS89, Lagestatus 320
Grundlage Planung:	Vermessung, ALKIS		
Straße (Abschnitt)	Verfasser	Datum	
Wellingsbüttler Weg	Kommunale Vermessung S11	13.05.2020	

Übersichtsskizze:

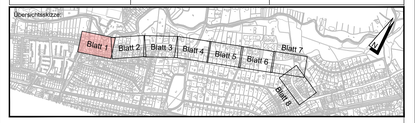

Planverfasser:

IPP Ingenieure für Bau, Umwelt und Stadtentwicklung
IPP Ingenieurgesellschaft Possel-u. Partner GmbH
Rendsburger Landstr. 196+198
D-24113 Kiel
Tel. +49(0)431-6 69 59-0 Fax 6 49 59-29
info@ipp-kiel.de www.ipp-kiel.de

Projekt-Nr.: 2018-268

Anlagen-Nr.: -

	Datum:	Name:
Bearb.:	10.07.2024	
Gez.:	10.07.2024	
Gepr.:	10.07.2024	

Index	Änderungen und Ergänzungen	Bearbeitet	Datum

FREIE UND HANSESTADT HAMBURG
Landesbetrieb Straßen, Brücken und Gewässer
Geschäftsbereich Straßen
Planung Infrastruktur Individualverkehr - S2

Baumaßnahme: Erhaltungsmanagement Straßen Hamburg (EMS-HH)

Teilbaumaßnahme: Wellingsbüttler Weg von Borstels Ende bis Rolfinckstraße

Planinhalt: Verkehrstechnischer Lageplan
1. Verschickung
Blatt 1/8, Stat. 2+075 - 2+310

Zeichnungs-Nr.: 12838_WELWEG_S2_X_02_001_--

Maßstab: 1 : 250

Bearbeitet: - S2 / PM Name -
Datum 10.07.2024
Aufgestellt: - S2 / PL Name -
Datum 10.07.2024
Freigegeben: - S2 / TL Name -
Datum 10.07.2024