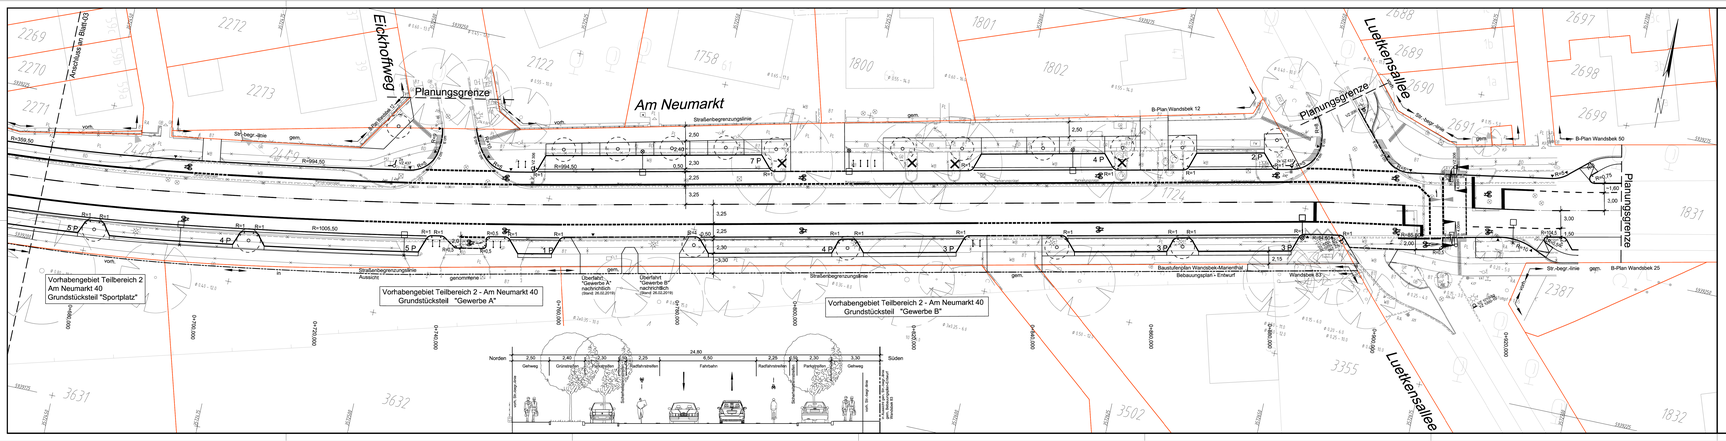

Maßstab 1 : 250

0 5 10 15 20 25 m

VERMESSUNGSGRUNDLAGE			
VERMESSER	Landesbetrieb Geoinformation und Vermessung Neuenfelder Straße 19 21109 Hamburg	STAND VOM	März/April 2020
		HÖHENSYSTEM	DHHN2016 (HS170)
		LAGESYSTEM	ETRS89-DK (LS 32)

EINGEFÜGTE PLANUNTERLAGEN		
PLANINHALT	QUELLE / FACHPLANER	STAND VOM
Vermessung mit DSGK	Landesbetrieb Geoinformation und Vermessung	März/April 2020

Regelskizze getrennte ungesicherte Querung nach ReStra

Regelskizze gesicherte Querungsstelle mit Lichtsignalanlage

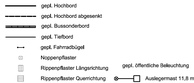

FREIE UND HANSESTADT HAMBURG
Landesbetrieb Geoinformation und Vermessung
LGV 1
Neuenfelder Straße 19, 21109 Hamburg
Postanschrift: Postfach 11 14 43, 20414 Hamburg

Ansprechpartner/in: [redacted]
Telefon: [redacted]
E-Mail: [redacted]
Aktenzeichen: [redacted]

Lagestatus: LGV-11-20200528
Höhenstatus: Am Neumarkt
Bezirke: 7 Wandsbek
Blatt: 10

Bezugssystem ETRS 89 / Hbg. Gauß-Krüger (ETRS89 / Hbg. Gauß-Krüger (ETRS89 / UTM 32))

Lizenz: Datenlizenz Deutschland – Namensnennung – Version 2.0
http://www.govdata.de/dl-de/by-2-0

Bilanzen

Bäume	Baumbestand	Baumfällungen	Neupflanzungen	Bilanz
Anzahl [Stk.]	19	13	32	+19

Fahrradstellplätze	vorhandene Fahrradstellplätze gemäß Bestand	vorhandene Fahrradstellplätze am Fahrbahnrand	Planung	Bilanz
Anzahl [Stk.]	54	67	76	+81

Fahrradabstellplätze	Bestand	Planung	Bilanz
Anzahl [Stk.]	1	65	+64

Legende

- vorhandene Straßenbegrenzungslinie
- in Aussicht gen. Straßenbegrenzungslinie
- gepl. Hochbord
- gepl. Hochbord abgesenkt
- gepl. Bussonderbord
- gepl. Tiefbord
- gepl. Fahrradbügel
- Rippenpflaster
- Rippenpflaster Längsrichtung
- Rippenpflaster Querrichtung
- vorh. öffentliche Beleuchtung
- gepl. öffentliche Beleuchtung
- Ausliegermast 11,5 m
- Ausliegermast 9,5 m
- vorh. Baum / wird gefällt
- gepl. Baum

MASUCH + OLBRISCH
Ingenieurgesellschaft für das Bauwesen mbH
Spaldingstraße 210 Gebäude 1 Haus 2
20097 Hamburg
Telefon: 040 / 713064-00
Telefax: 040 / 713064-10
Internet: www.masucholbrisch.de
eMail: info@masucholbrisch.de

	Gezeichnet	Geändert	Geprüft	Freigegeben
Datum	08.02.2021	08.02.2021	08.02.2021	
Name	[redacted]	[redacted]	[redacted]	

Index	Änderungen und Ergänzungen	Bearbeitet (Name)	Leit- / Kurzzeichen und Unterschrift	Datum

Bezirksamt Wandsbek
Dezernat Wirtschaft, Bauen und Umwelt
Fachamt Management des öffentlichen Raumes

Bearbeitungsvermerke:

Freie und Hansestadt Hamburg
Bezirksamt Wandsbek
Dezernat Wirtschaft, Bauen und Umwelt
Fachamt Management des öffentlichen Raumes

Baumaßnahme:
Bezirkliche Radverkehrsmaßnahme
PN 19-0/18

Teilbaumaßnahme:
Am Neumarkt
Eiffingestraße bis Lueikensallee

Planinhalt:
- VORENTWURF -
Verkehrstechnischer Lageplan
Schlussverschickung, Blatt-04

Zeichnung Nr.: 19-0/18-04-04
Maßstab: 1 : 250

	Datum	Bearbeitet	Unterschrift, Stellvertretender
	15.02.2021	[redacted]	
	17.02.2021	[redacted]	
	18.02.2021	[redacted]	

Gezeichnet, Technische Aufsicht

Geprüft, Technischer Leiter

Freigegeben:

Dienststellenleitung