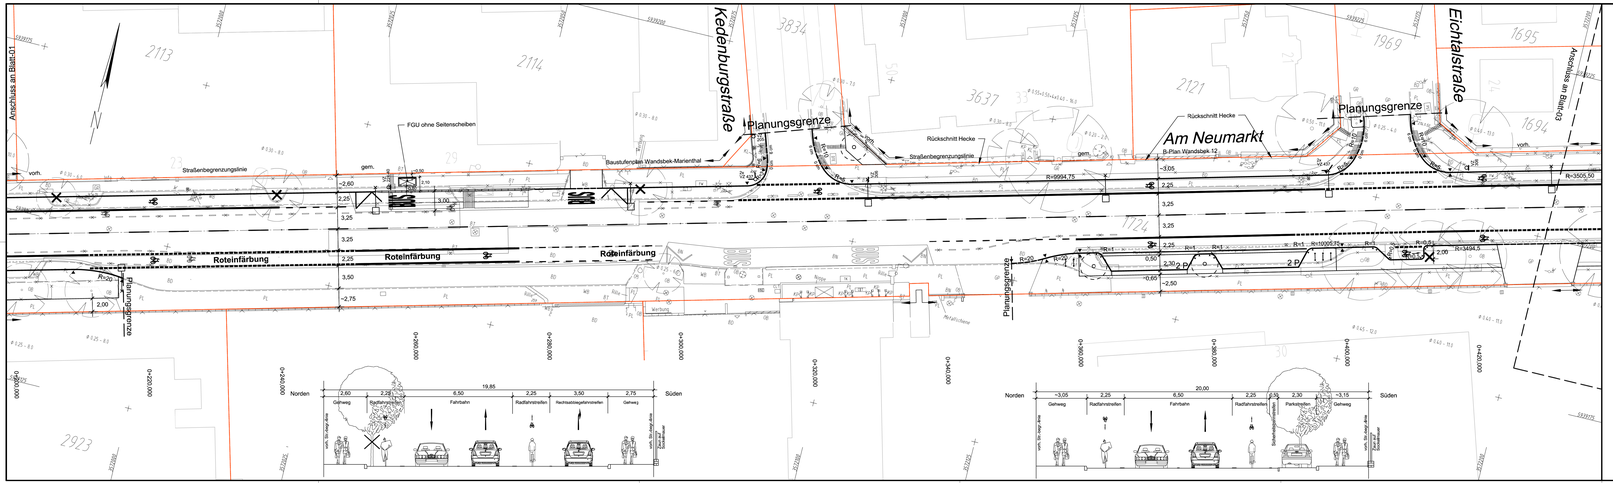

Maßstab 1 : 250

0 5 10 15 20 25 m

Regelskizze getrennte ungesicherte Querung nach ReStra

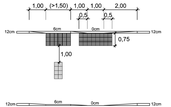

Regelskizze gesicherte Querungsstelle mit Lichtsignalanlage

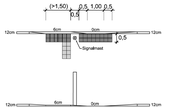

VERMESSUNGSGRUNDLAGE			
VERMESSER	Landesbetrieb Geoinformation und Vermessung Neuenfelder Straße 19 21109 Hamburg	STAND VOM	März/April 2020
		HÖHENSYSTEM	DHHN2016 (HS170)
		LAGESYSTEM	ETRS89-GK (LS 320)

EINGEFÜGTE PLANUNTERLAGEN		
PLANINHALT	QUELLE / FACHPLANER	STAND VOM
Vermessung mit DSGK	Landesbetrieb Geoinformation und Vermessung	März/April 2020
Planung Nissl&i	M+O	informativ

FREIE UND HANSESTADT HAMBURG
Landesbetrieb Geoinformation und Vermessung
Kunden- und Auftragsservice
LBV.1
Neuenfelder Straße 19, 21109 Hamburg
Telefon 040 42826-0000, Fax 040 42826-0999

Aktenzeichen: LGV-V1-2020/00506
Verfasserin: Ahl Neumarkt
Bezirksamt / Hafenbahn: Bbst 02
Maßstab: 1:250
Bezugssystem: ETRS 89 – Abb. Gauß-Krüger – LS320 / Höhensystem DHHN 2016 – (-48.170 -)
Liegenschaftskarte: Quelle: Landesbetrieb Geoinformation und Vermessung, http://suche.transparenz.hamburg.de/organisationseinheit/landesbetrieb-geoinformation-und-vermes-1

Blattgröße: DIN A1
Maßstäbe/Normen/Lizenzen: Maßstab
Lizenzvermerk: Lizenz
Anlagen: Anlagenverzeichnis

Bilanzen

Bäume	Baumbestand	Baumfällungen	Neupflanzungen	Bilanz
Anzahl [Stck.]	~ 58	11	32	+21

Parkstände	vorhandene Parkstände laut Vermessung	vorhandene Parkstände an Fahrbahnrand	Planung	Bilanz
Anzahl [Stck.]	94	87	78	- 85

Fahrradabstellplätze	Bestand	Planung	Bilanz
Anzahl [Stck.]	0	66	+ 66

Legende

- vorhandene Straßenbegrenzungslinie
- in Aussicht gen. Straßenbegrenzungslinie
- gepl. Hochbord
- gepl. Hochbord abgesenkt
- gepl. Bussonderbord
- gepl. Tiefbord
- gepl. Fahrradbügel
- Noppenpflaster
- Rippenpflaster Längsrichtung
- Rippenpflaster Querrichtung
- vorh. öffentliche Beleuchtung
- vorh. Baum / -wird gefällt
- gepl. öffentliche Beleuchtung
- Ausgermast 11,8 m
- Ausgermast 9,5 m
- gepl. Baum

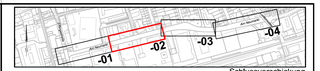

Schlussverschickung

MASUCH + OLBRISCH
Ingenieurgesellschaft für das Bauwesen mbH
Gewerbering 2
22113 Oststeinbek b. Hamburg
Telefon 040 / 713004-00
Telefax 040 / 713004-10
Internet www.masucholbrisch.de
eMail info@masucholbrisch.de

	Bearbeitet	Gezeichnet	Geprüft	Verfasst
Datum	08.02.2021	08.02.2021	08.02.2021	[redacted]
Name	[redacted]	[redacted]	[redacted]	

Index	Änderungen und Ergänzungen	Bearbeitet (Name)	Lieb- / Kurzzeichen und Unterschrift	Datum

Bedarfsträger:
Freie und Hansestadt Hamburg
Bezirksamt Wandsbek
Dezernat Wirtschaft, Bauen und Umwelt
Fachamt Management des öffentlichen Raumes

Realisierungsträger:
Freie und Hansestadt Hamburg
Bezirksamt Wandsbek
Dezernat Wirtschaft, Bauen und Umwelt
Fachamt Management des öffentlichen Raumes

Baumaßnahme:
Bezirkliche Radverkehrsmaßnahme
PN 19-018

Teilbaumaßnahme:
Am Neumarkt
Elfingenstraße bis Luetkenallee

- VORENTWURF -

Planinhalt: Verkehrstechnischer Lageplan
Schlussverschickung, Blatt-02

Zeichnung Nr.: 19-018-04-02

Maßstab: 1 : 250

	Datum	Bearbeitet	Unterschrift
Aufgestellt:	15.02.2021	[redacted]	Sachbearbeiter/in
Geprüft:	17.02.2021	[redacted]	Fachbereich gepr./ft
Freigegeben:	18.02.2021	[redacted]	Abteilungsleiter

Datum: Unterschrift: Technische Aufsicht

Datum: Unterschrift: Fachbereichsleiter

Dieses Dokument ist urheberrechtlich geschützt. Es darf ohne unsere Zustimmung weder vervielfältigt noch Dritten zugänglich gemacht werden.