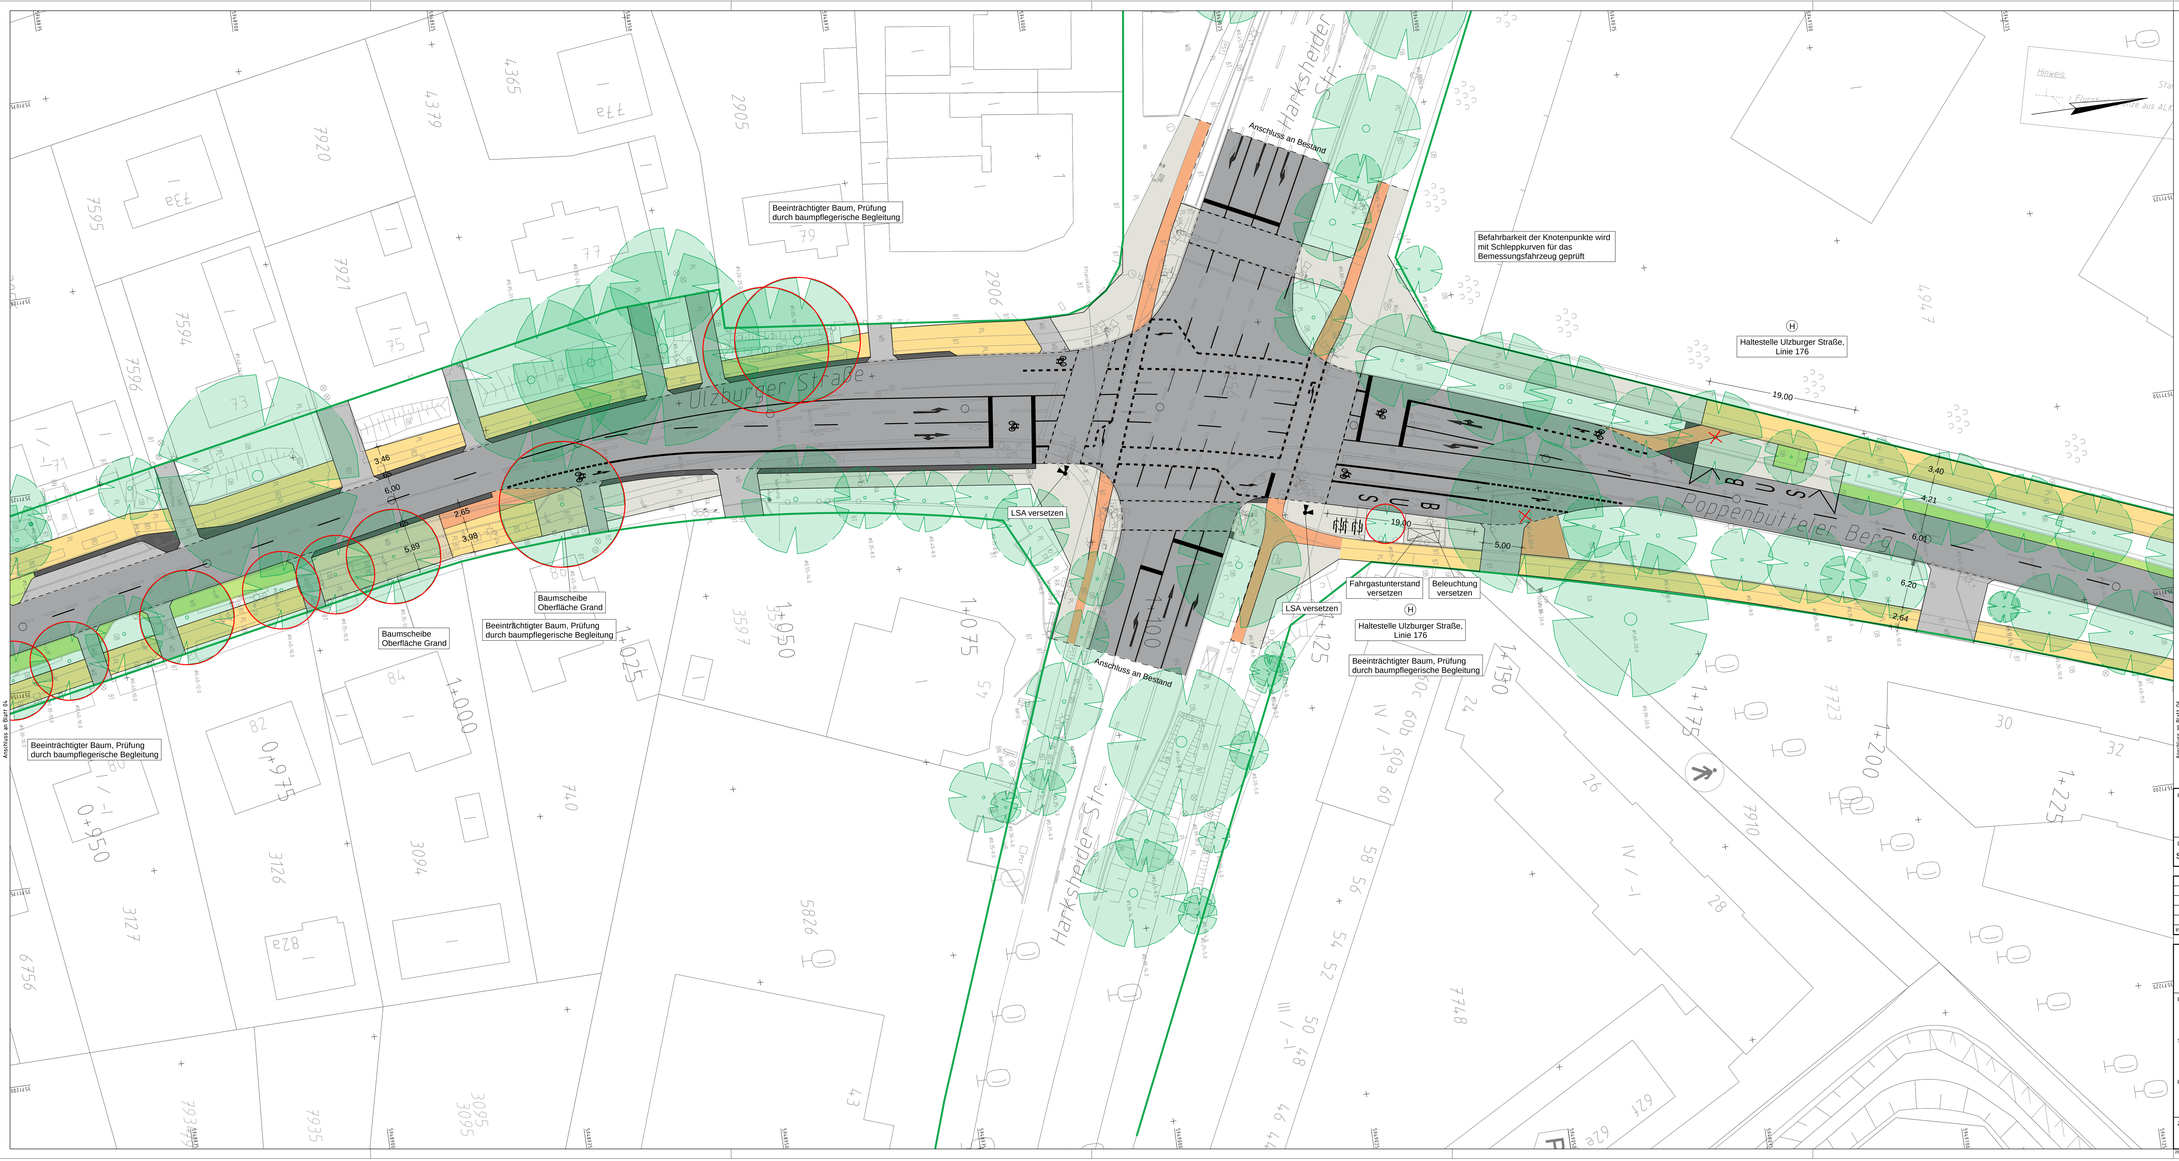

Legende

- Fahrbahn
- Parken
- Zufahrt
- Sicherheitsstreifen
- Gehweg
- Gehweg (Grand)
- Radweg Bestonsteinpflaster (rot)
- Gehweg „Radfahrer frei"
- Grünfläche
- vorh. Baum / zu fällender Baum
- geplanter Baum
- Fremdplanung
- Straßenbegrenzungslinie
- Grunderwerb

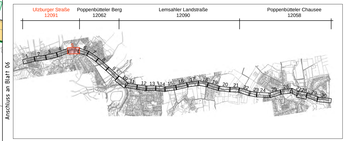

Planverfasser:
BPR Dipl.-Ing. Bernd F. Künne & Partner
Beratende Ingenieure mbB
Osterkorstraße 38/39 28195 Bremen +49 421 335 02 0 info@bpr-bremen.de

Datename:	Datum:	Gezeichnet:	Bearbeitet:	Verfasst:
S2_LS_05.PLT	23.02.2021	[redacted]	[redacted]	[redacted]

Index	Änderungen und Ergänzungen	Bearbeitet	Leitzeichen LSBG	Datum

FREIE UND HANSESTADT HAMBURG
Landesbetrieb Straßen, Brücken und Gewässer
Geschäftsbereich Straßen
Fachbereich -S2-

Baumaßnahme:
Ausbau Straßenzug Poppenbüttel

Teilbaumaßnahme:
Ulzburger Straße
PSP-Nr.: 12091

Planinhalt:
Lageplan Blatt Nr.: 05

Zeichnungs-Nr.:

Maßstab:
1:250

Bearbeitet: - S2 -
Datum
Aufgestellt: - S2 / PL -
Datum
Freigegeben: - S20 -
Datum

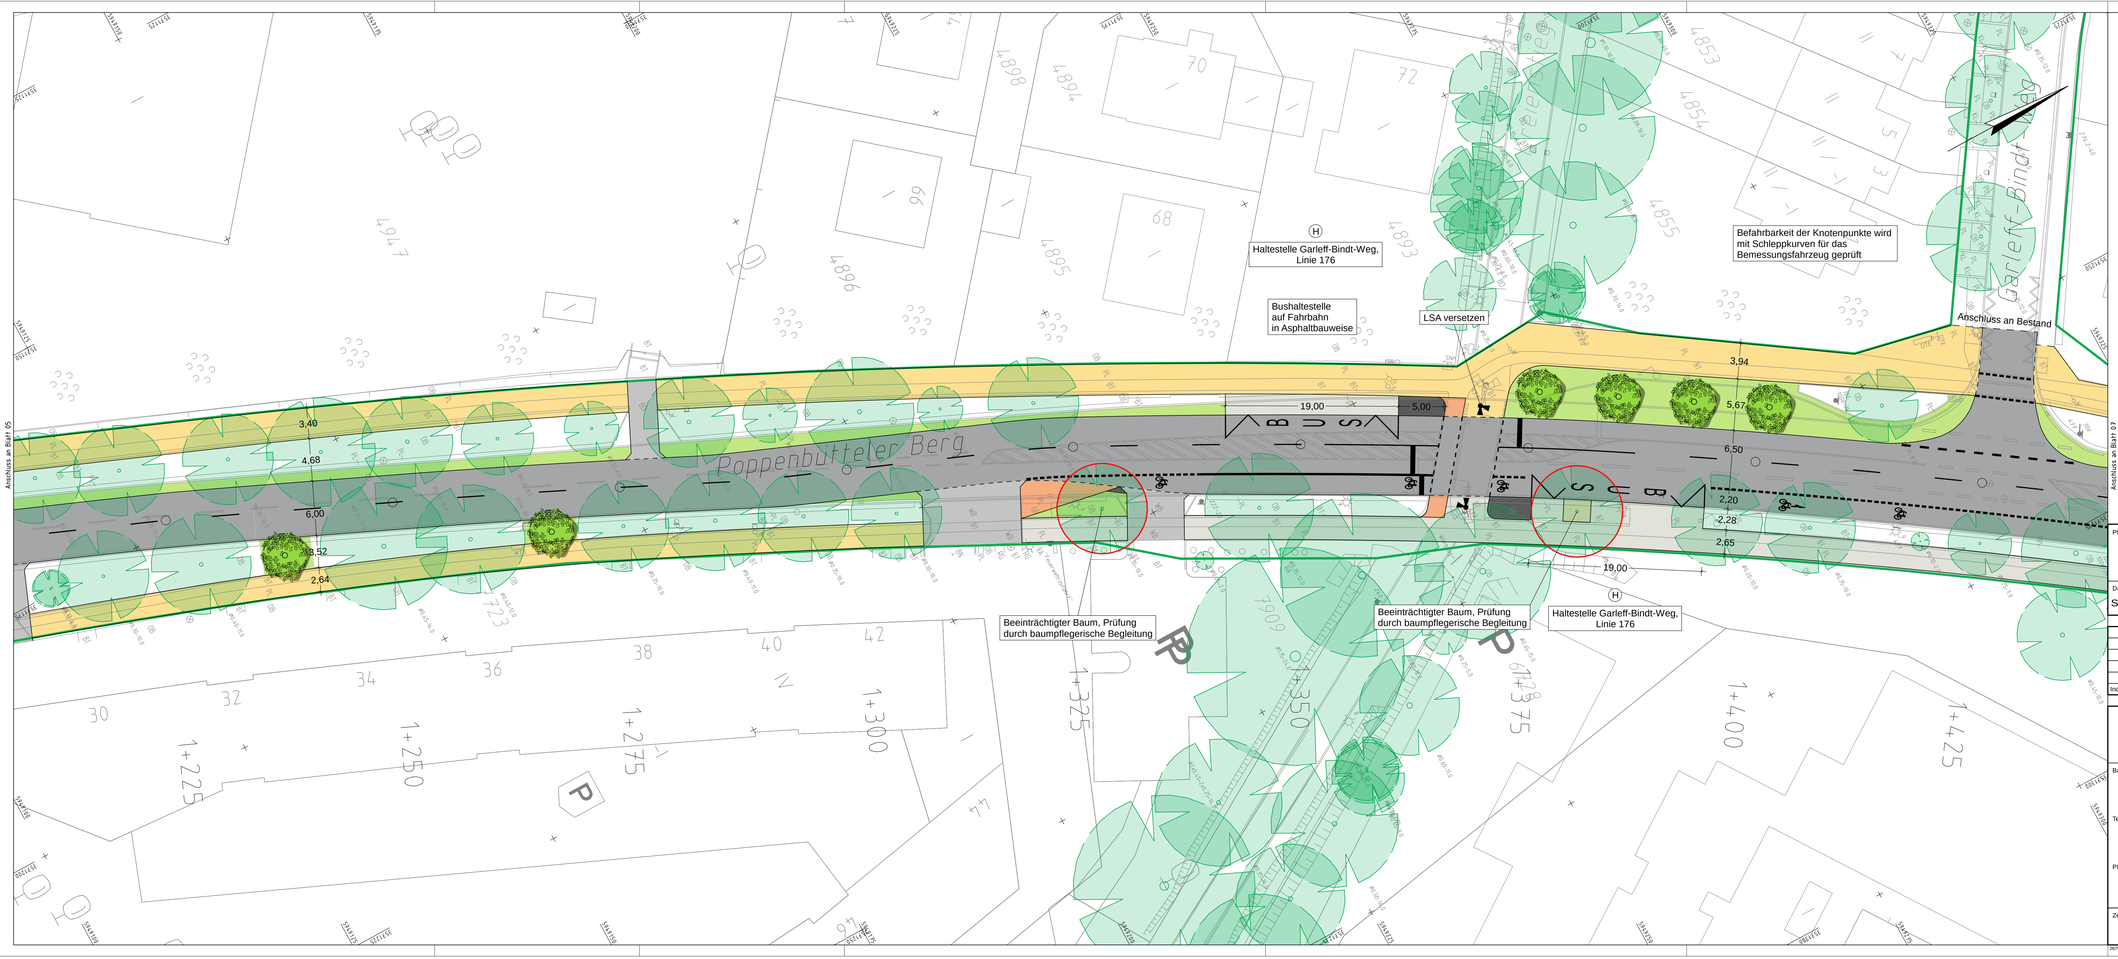

Legende

- Fahrbahn
- Parken
- Zufahrt
- Sicherheitsstreifen
- Gehweg
- Gehweg (Grand)
- Radweg Bestonsteinpflaster (rot)
- Gehweg „Radfahrer frei"
- Grünfläche
- vorh. Baum / zu fällender Baum
- geplanter Baum
- Fremdplanung
- Straßenbegrenzungslinie
- Grunderwerb

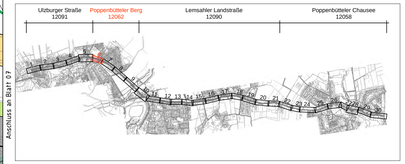

Planverfasser:
BPR Dipl.-Ing. Bernd F. Künne & Partner
Beratende Ingenieure mbB
Oststeinstraße 38/39 28195 Bremen +49 421 335 02 0 info@bpr-bremen.de

BPR

Dateiname:	Datum:	Gezeichnet:	Bearbeitet:	Verfasst:
S2_LS_06.PLT	23.02.2021			

Index	Änderungen und Ergänzungen	Bearbeitet	Leitzeichen LSBG	Datum

FREIE UND HANSESTADT HAMBURG
Landesbetrieb Straßen, Brücken und Gewässer
Geschäftsbereich Straßen
Fachbereich -S2-

Baumaßnahme:
Ausbau Straßenzug Poppenbüttel

Teilbaumaßnahme:
Poppenbütteler Berg
PSP-Nr.: 12062

Planinhalt:
Lageplan Blatt Nr.: 06

Zeichnungs-Nr.:

Maßstab:
1:250

Bearbeitet: - S2 -
Datum
Aufgestellt: - S2 / PL -
Datum
Freigegeben: - S20 -
Datum

ZEITO: I: S2_LS_06.PLT I: #Dat: 23.02.2021 #N: I: Format: 113.0x42.0cm