


Q:\HAM02\PI02\_TMI0352\Pro0352-23-001-Ausbau\_Wiesendamm\090-Plaene\01-CAD\AutoCAD\005-Entwurfplanung\ Rahmen-02-01-ÜLP\_gleichgestellt.dwg

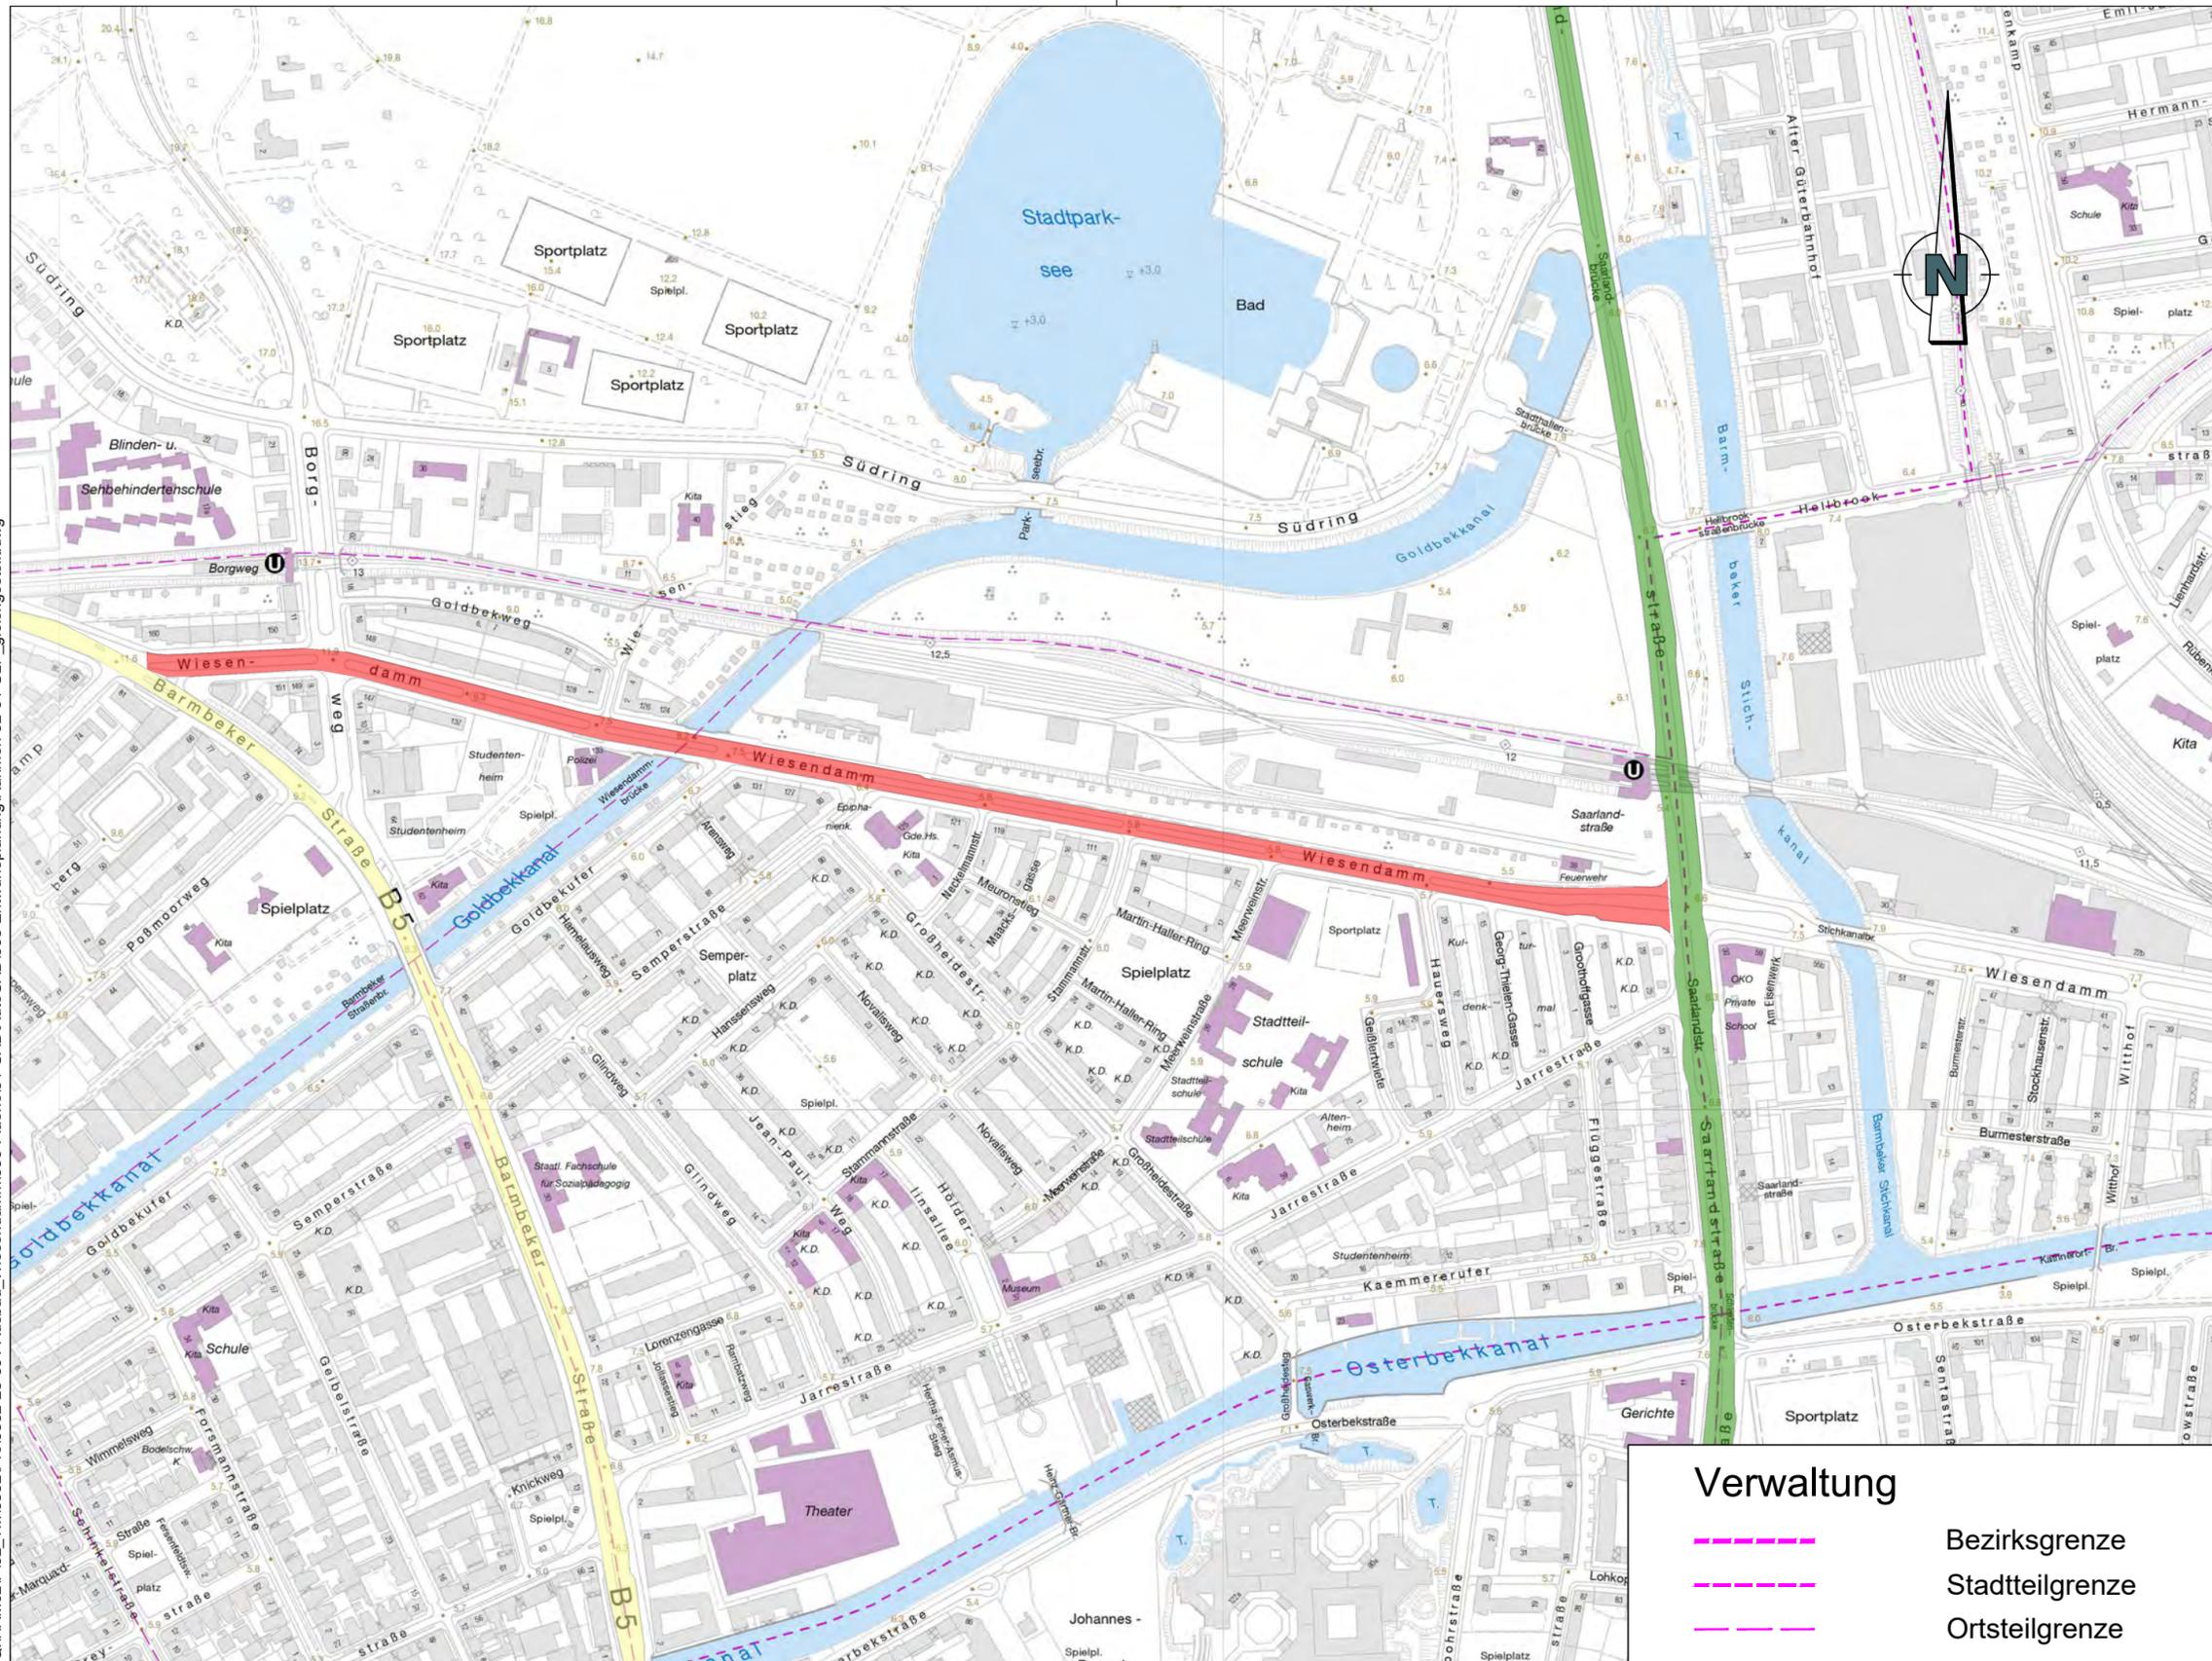

## Legende

### Planung

 Baustrecke

### Straßennetz

 Bundesstraßen

 Hauptverkehrsstraßen



Index	Änderungen und Ergänzungen	Bearbeitet (Name)	Leit- / Kurzzeichen und Unterschrift	Datum

Bedarfsträger: **Freie und Hansestadt Hamburg**  
 Bezirksamt Hamburg - Nord  
 Dezernat Wirtschaft, Bauen und Umwelt  
 Fachamt Management des öffentlichen Raumes  
 Tiefbau



Realisierungsträger: **Freie und Hansestadt Hamburg**  
 Bezirksamt Hamburg - Nord  
 Dezernat Wirtschaft, Bauen und Umwelt  
 Fachamt Management des öffentlichen Raumes  
 Tiefbau



Baumaßnahme: **Bezirksroute 24 - Wiesendamm**

Teilbaumaßnahme: **zw. Barmbeker Straße und Saarlandstraße**

Datum: .....  
 Fachtechnisch geprüft:  
 Unterschrift, N/MR 240

Planinhalt: **Übersichtslageplan**

Datum: .....  
 Aufgestellt:  
 Unterschrift, N/MR 20

Zeichnung Nr.: **RF-2022-011-ÜLP-01**

Maßstab: **1:5.000**

Datum: .....  
 Geprüft:  
 Unterschrift, Technische Aufsicht

Datum: .....  
 Freigegeben:  
 Unterschrift, N/MR-L

## Verwaltung

-  **Bezirksgrenze**
-  **Stadtteilgrenze**
-  **Ortsteilgrenze**