

Bezirksamt Wandsbek

REGIO [AT]

WIK12

Eing.: 12. FEB. 2021

Management des öffentlichen Raumes



POLIZEI WIK1  
Hamburg

WIK12

Straßenverkehrsbehörde WIK  
PK352-StVB WIK  
Wentzelplatz 1  
22391 Hamburg WIK

Dienststelle

Telefon

Fax

Sachbearbeiter

Datum

10.02.2021

Aktenzeichen

035/8V/0082800/2021

PK352-StVB, Postfach 60 02 80, 22202 Hamburg

Firma  
Wandsbek  
MR-G-  
Am Alten Posthaus 2  
22041 Hamburg

27/21-15.02.

## STRASSENVERKEHRSBEHÖRDLICHE ANORDNUNG

Von-Kurtzrock-Ring zwischen 16a und 16b

Einrichtung eines allgemeinen barrierefreien Parkstandes

### 1 Anordnung

Das PK352-StVB als zuständige Straßenverkehrsbehörde ordnet gemäß § 45 StVO aus Gründen der Sicherheit und Ordnung des Verkehrs für

Von-Kurtzrock-Ring zwischen 16a und 16b

folgendes an:

Einrichtung eines allgemeinen barrierefreien Parkstandes für behinderte Personen mit außergewöhnlicher Gehbehinderung

-Rollstuhlfahrer-

### 2 Durchzuführende Maßnahmen

Zur Realisierung der o.a. Anordnung sind folgende Maßnahmen erforderlich:

- Aufstellen eines VZ314 mit dem Zusatz-VZ 1044-10 StVO
- Markieren eines Parkstandes sowie aufbringen eines Piktogramm –Rollstuhlfahrersymbol-

} \*)

Ausführung gemäß Lageplanskizze. Die Skizze ist Anordnungsbestandteil.

### 3 Begründung

Im Bereich des S-Bahnhofes Hoheneichen sind keine öffentlichen Parkstände für Personen mit außergewöhnlicher Gehbehinderung vorhanden.

Der Parkstand ist in dieser geeigneten Form an diesem Standort einzurichten.

### 4 Anhörung

Die vorstehende Anordnung wird zur Anhörung übersandt. Einwände sind der anordnenden Dienststelle umgehend schriftlich mitzuteilen.

### 5 Ausführung

Bestehen aus Sicht des Straßenwegbausträgers keine Einwände, wird um Durchführung der Anordnung unter Beteiligung der anordnenden Dienststelle gebeten.

Die beigefügte Erledigungsmeldung ist der anordnenden Dienststelle nach Ausführung zu übersenden.

Anlage(n)

Verteiler

Ablage


\*) W/KR 21-06:

Nach Abstimmung mit PK 35 wird  
nun Umsetzung der o.g. Strv. 10 gebeten,  
siehe beigefügte Lageplanskizze.

**Bezirksamt Wandsbek**  
Management des öffentlichen Raumes  
Planung Straße  
Postfach 70 21 41, 22021 Hamburg  
Besucher- u. Lieferadresse:  
Am Alten Posthaus 2, 22041 Hamburg


15. 02. 21



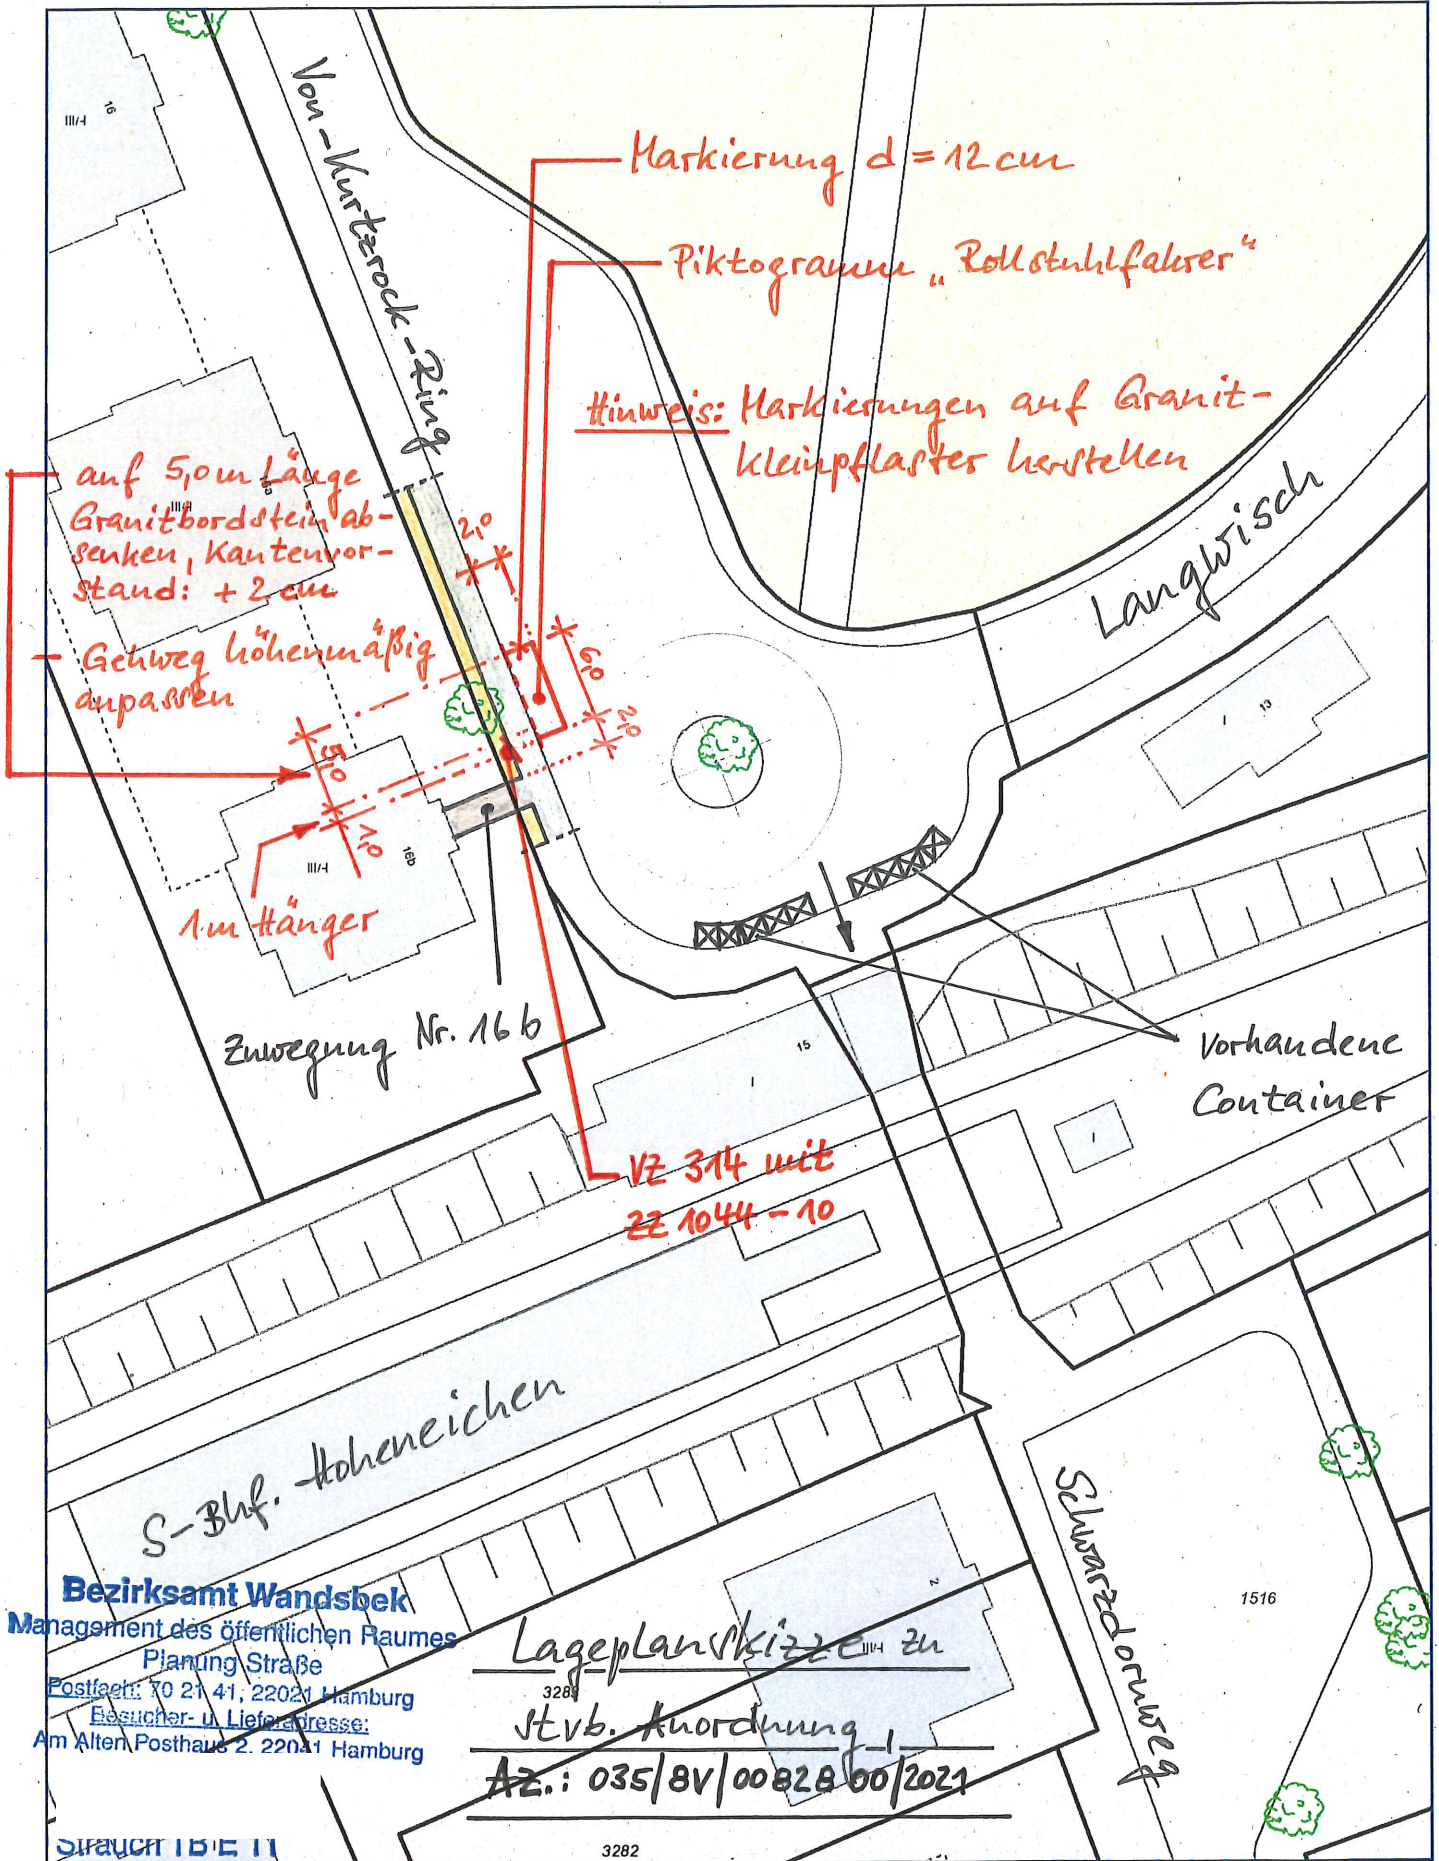

**Bezirksamt Wandsbek**  
 Management des öffentlichen Raumes  
 Planung Straße  
 Postfach: 70 21 41, 22021 Hamburg  
 Besucher- u. Lieferadresse:  
 Am Alten Posthaus 2, 22041 Hamburg

Lageplanskizze zu  
 Stvb. Anordnung 1  
 Az.: 035/8V/00828/00/2021

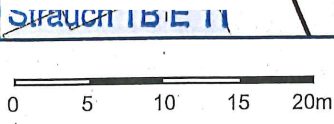

Herausgeber:  
 Freie und Hansestadt Hamburg  
 Landesbetrieb Geoinformation und Vermessung

1:500