
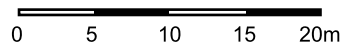


Depotcontainerstandort - Reembusch

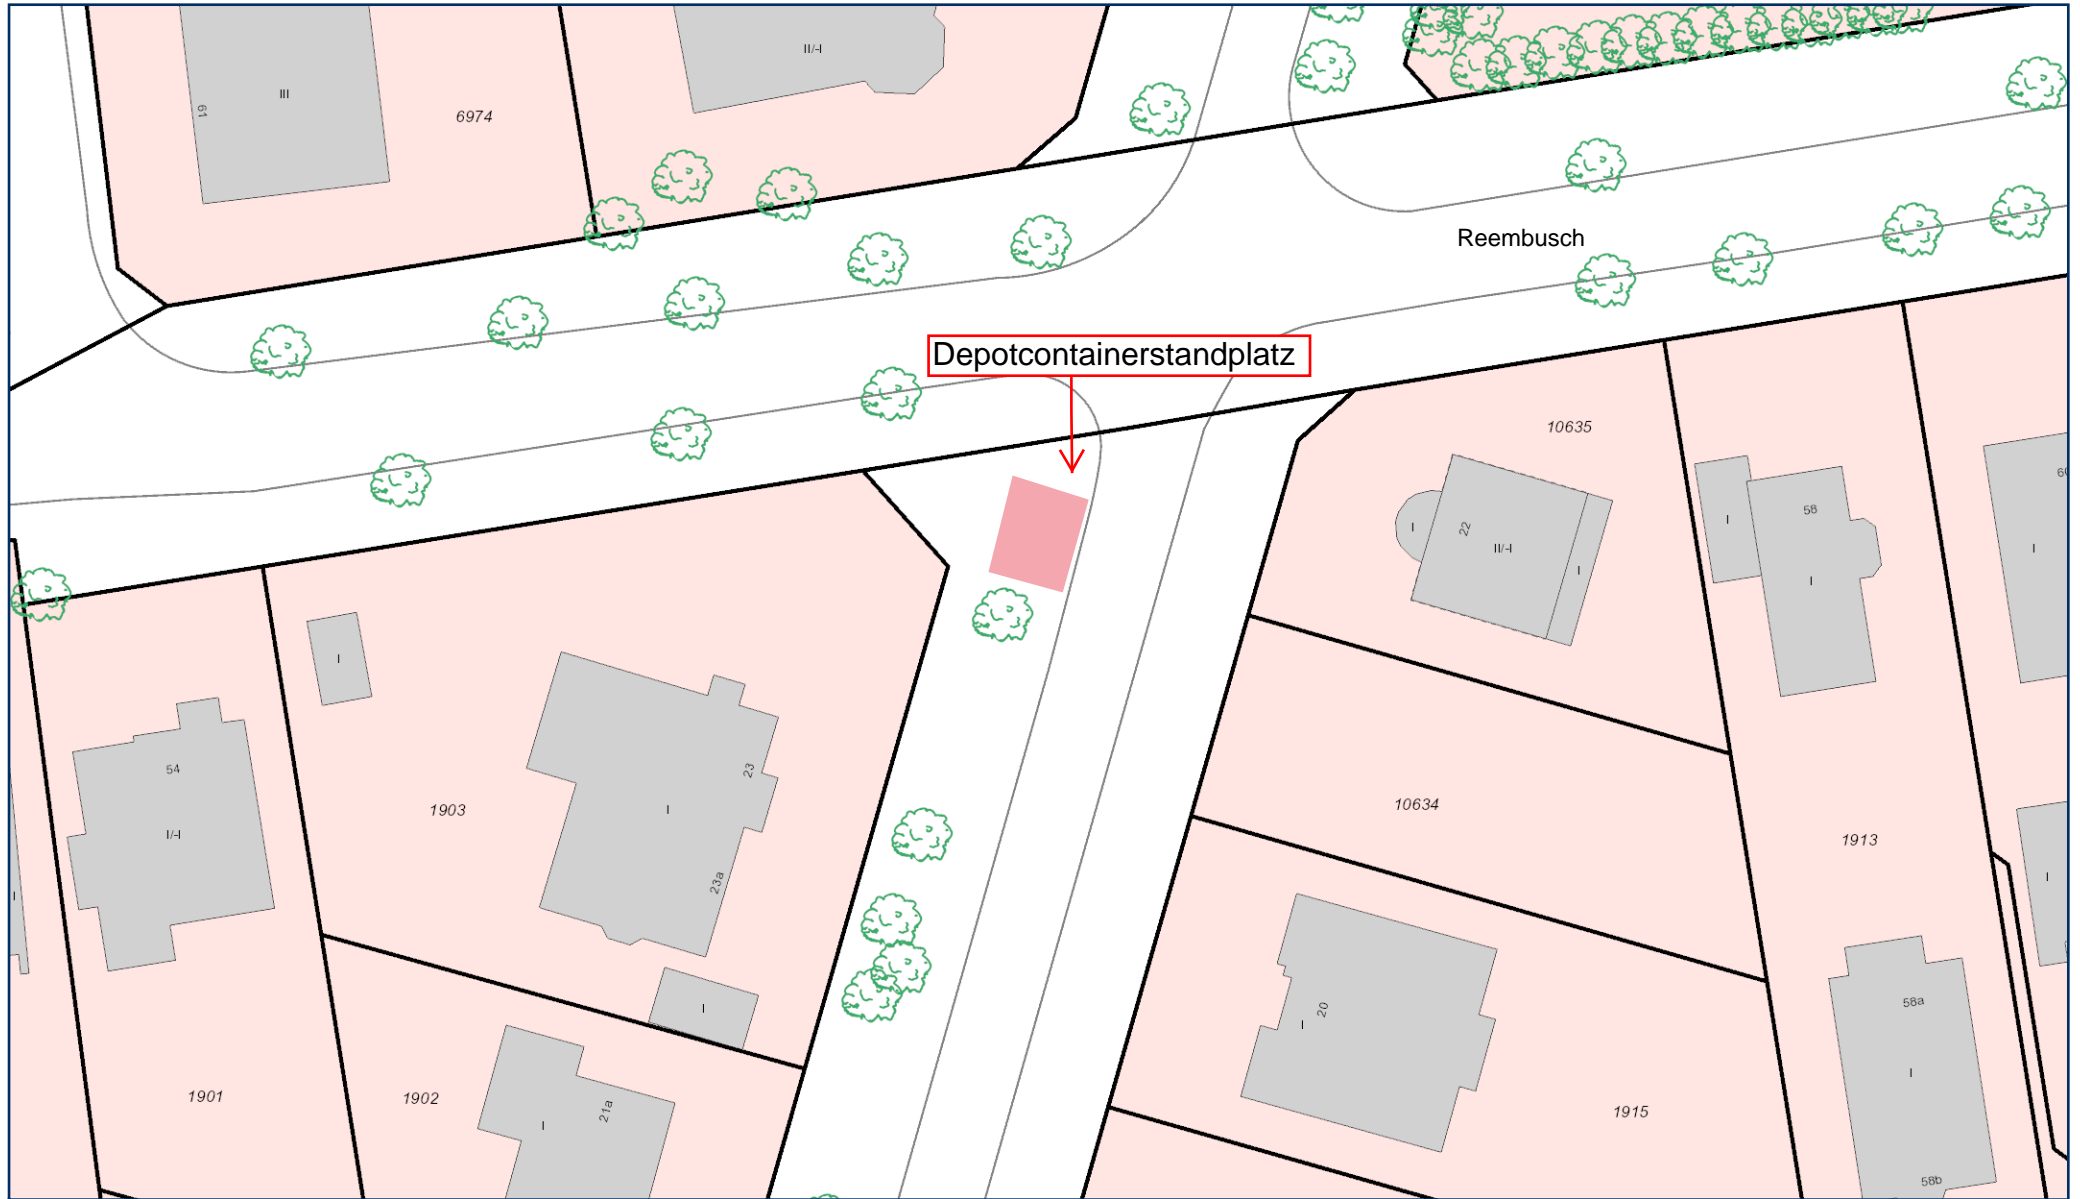

Herausgeber:
Freie und Hansestadt Hamburg
Landesbetrieb Geoinformation und Vermessung

1:500