
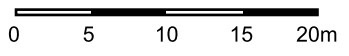


# Depotcontainerstandort - Trittauer Amtsweg 54

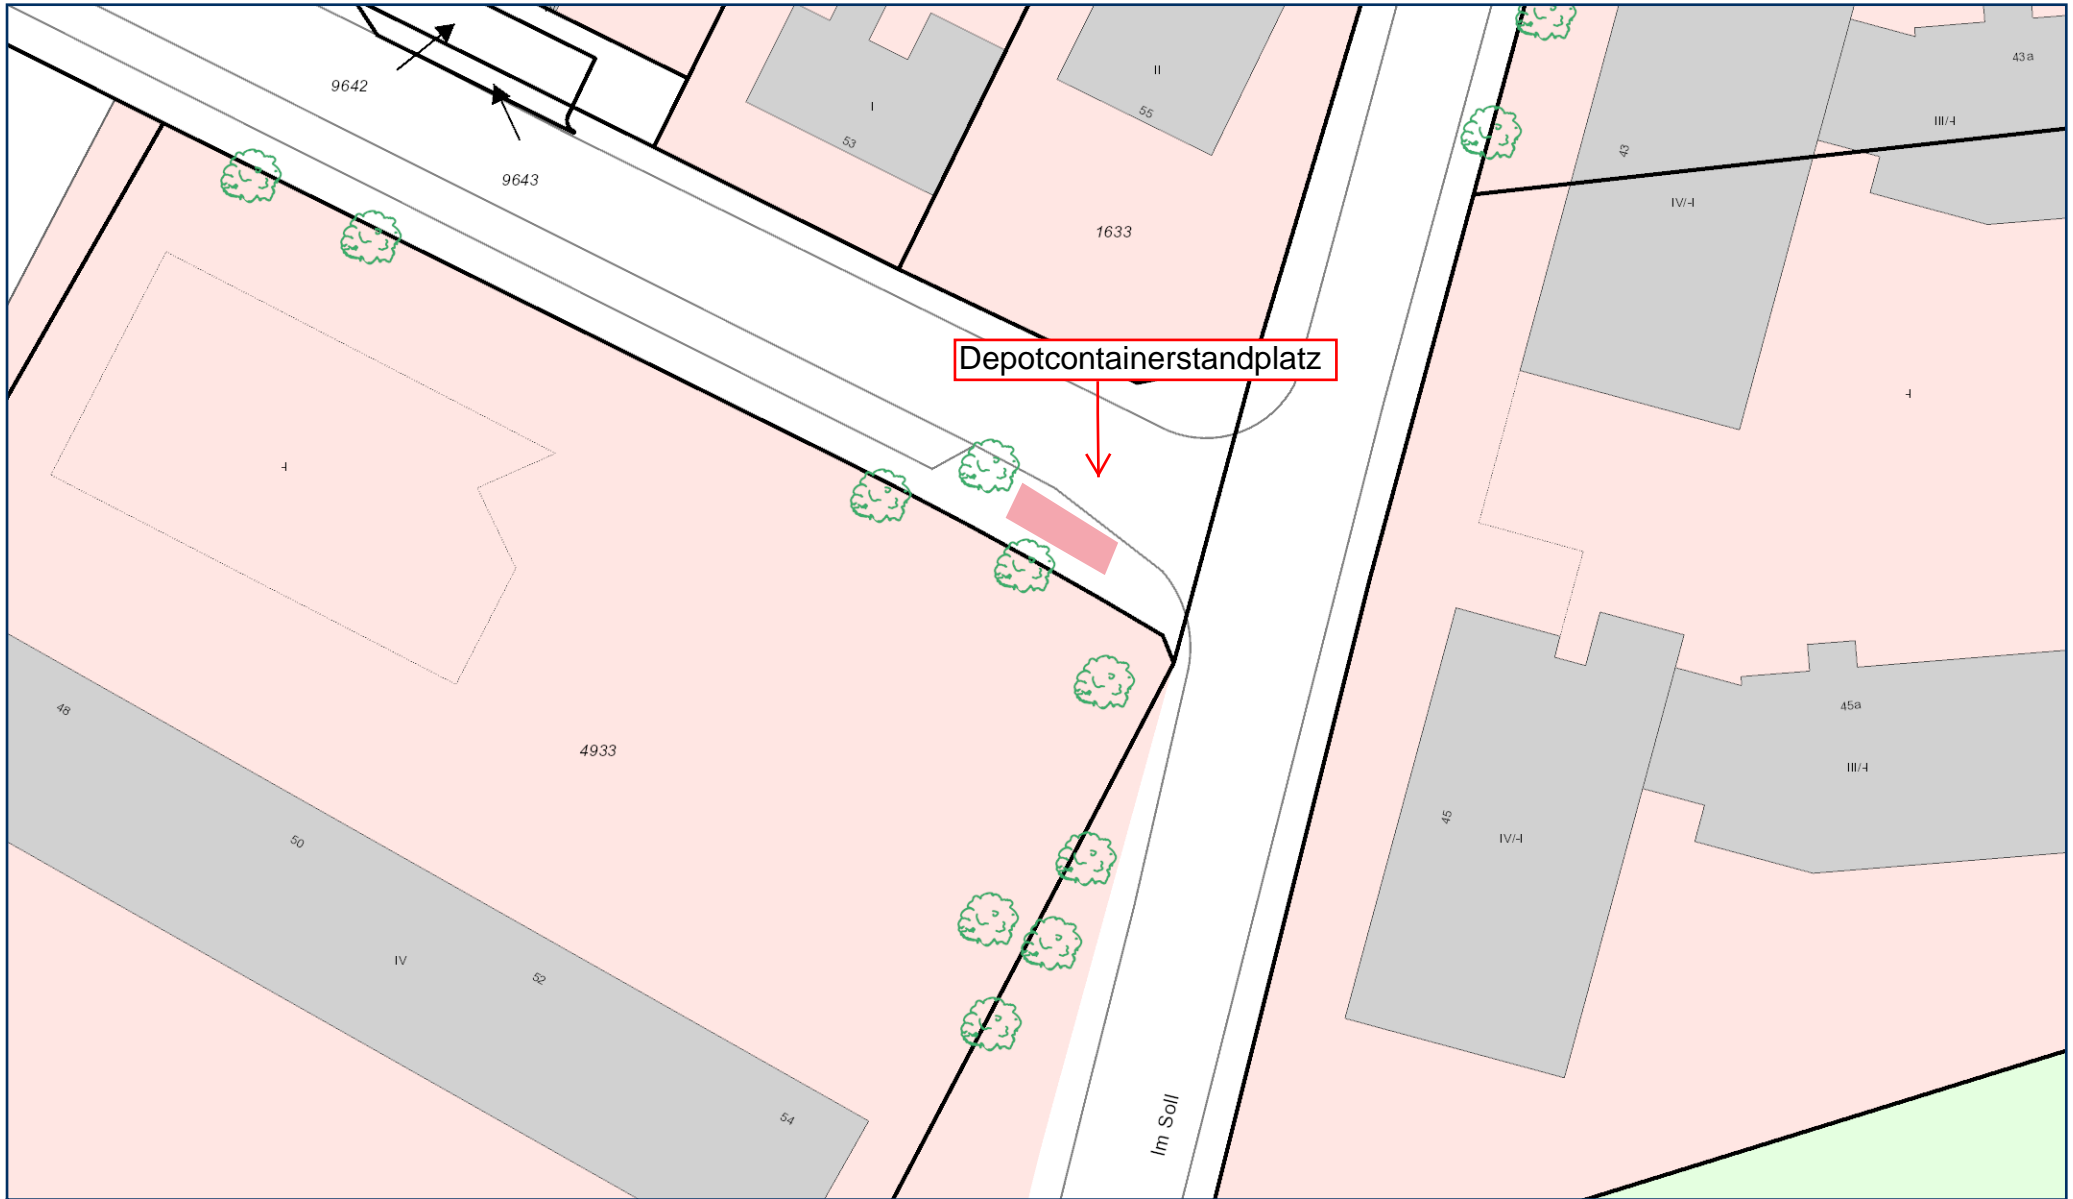

Herausgeber:  
Freie und Hansestadt Hamburg  
Landesbetrieb Geoinformation und Vermessung

1:500