


Anlage zur Verordnung zur Änderung der Verordnung über den
Bebauungsplan Othmarschen 19 - Ottensen 51

Geltender Bebauungsplan: Othmarschen 19 - Ottensen 51

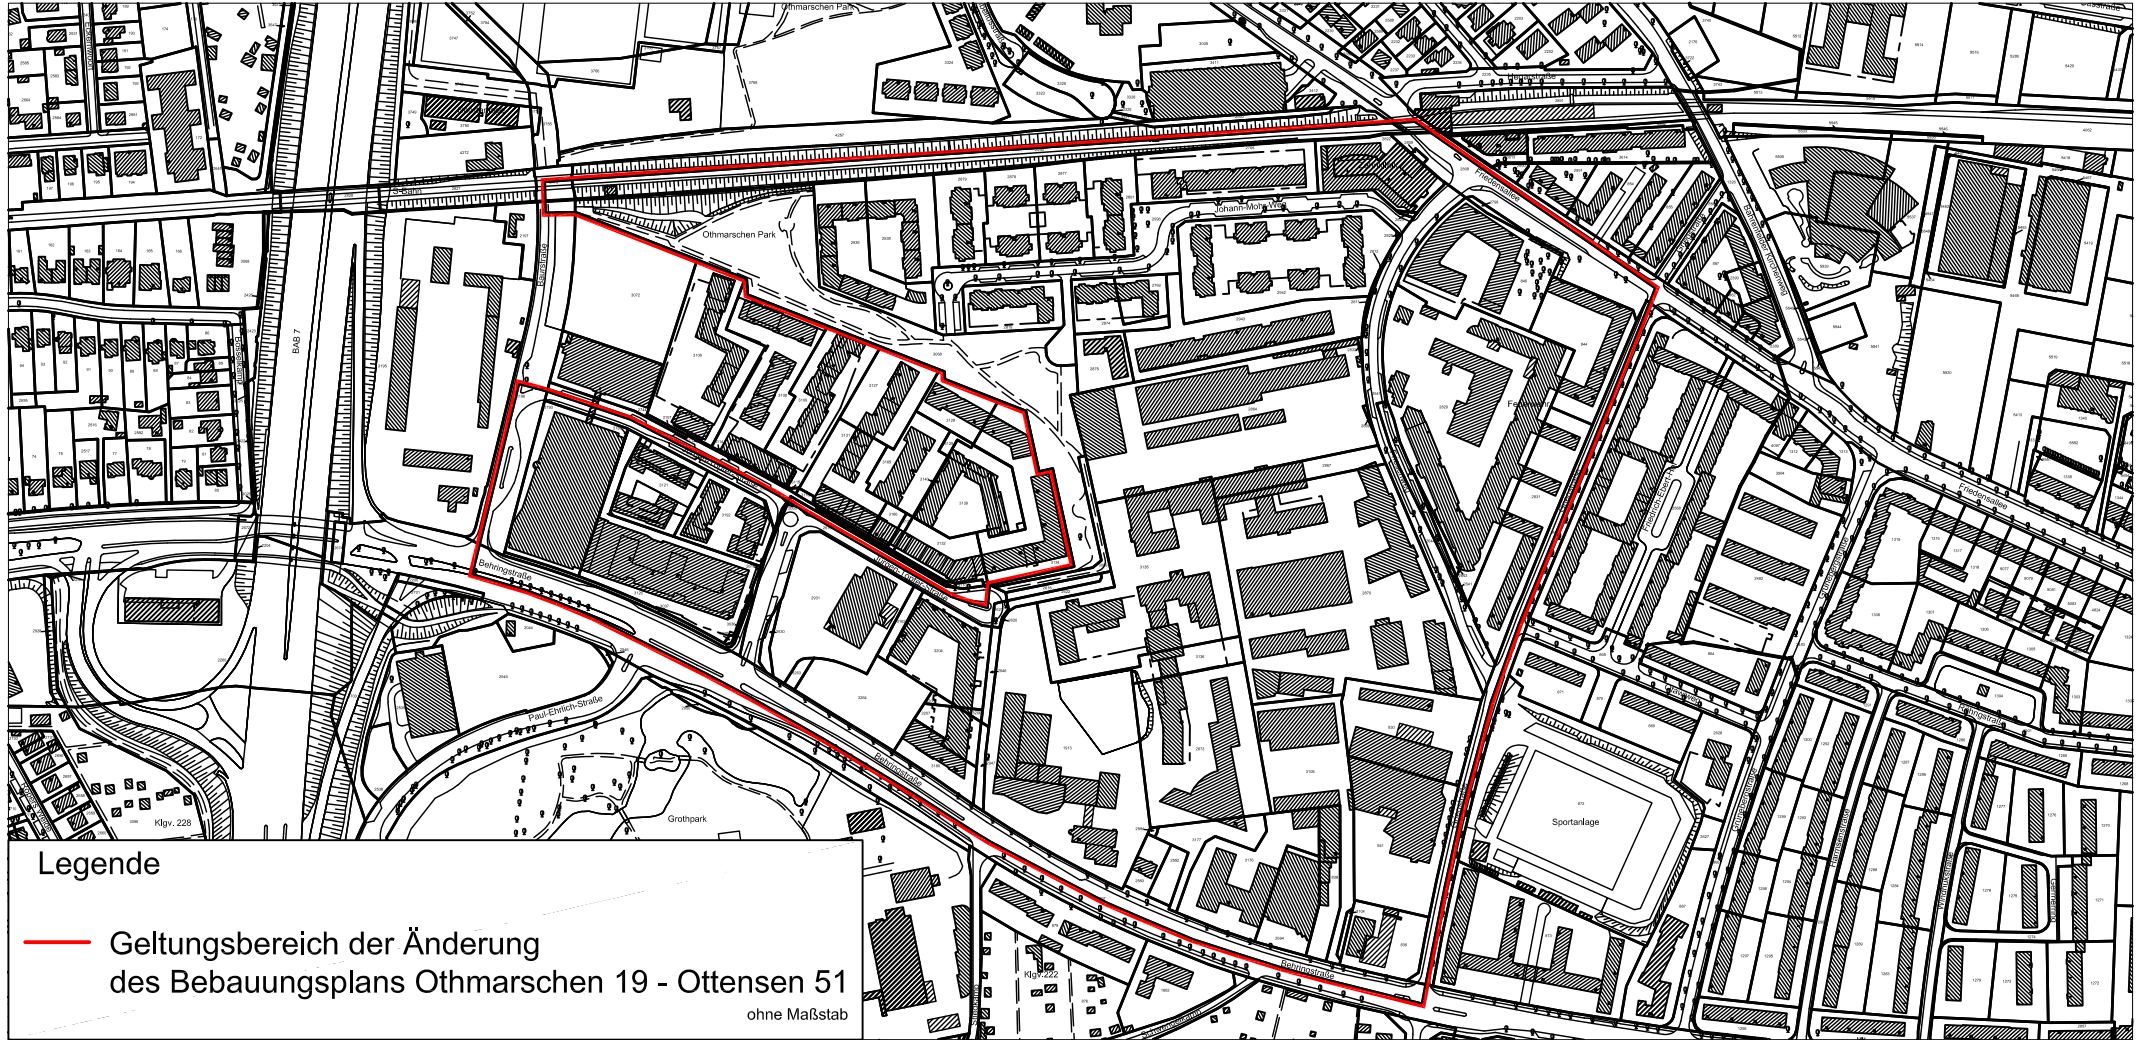

Legende

— Geltungsbereich der Änderung
des Bebauungsplans Othmarschen 19 - Ottensen 51

ohne Maßstab