
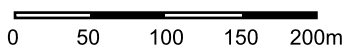


Abgrenzung Plangebiet Sülldorf 26

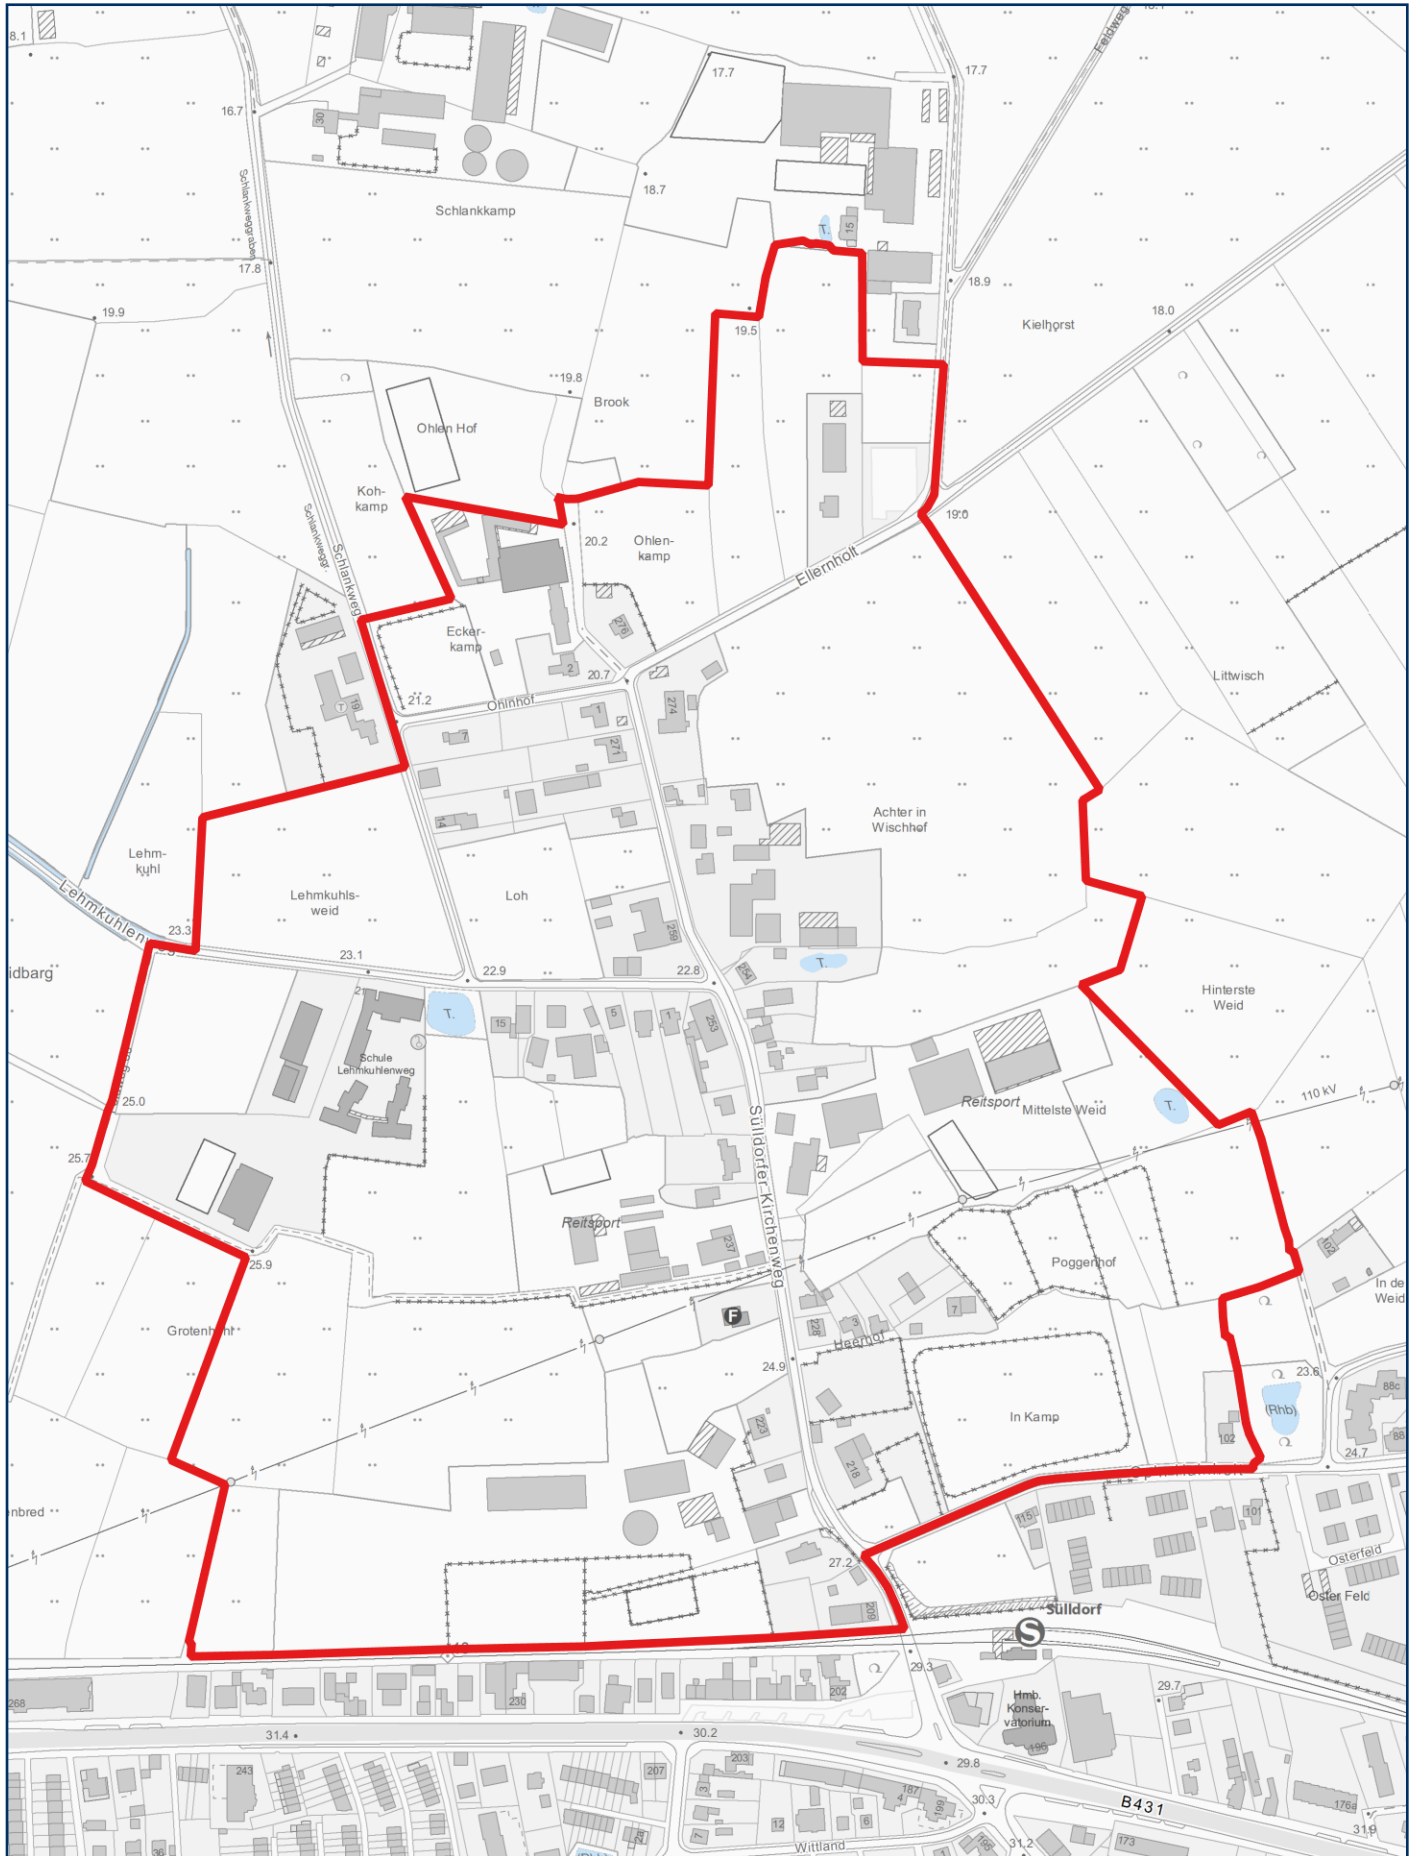

Herausgeber:
Freie und Hansestadt Hamburg
Landesbetrieb Geoinformation und Vermessung

1:5000