


Anlage 1

Freie und Hansestadt Hamburg Auszug Baumkataster
Bezirk: Wandsbek / Ortsteil: 508 (Wandsbek)

Datum: 02.04.2020
Maßstab 1:500

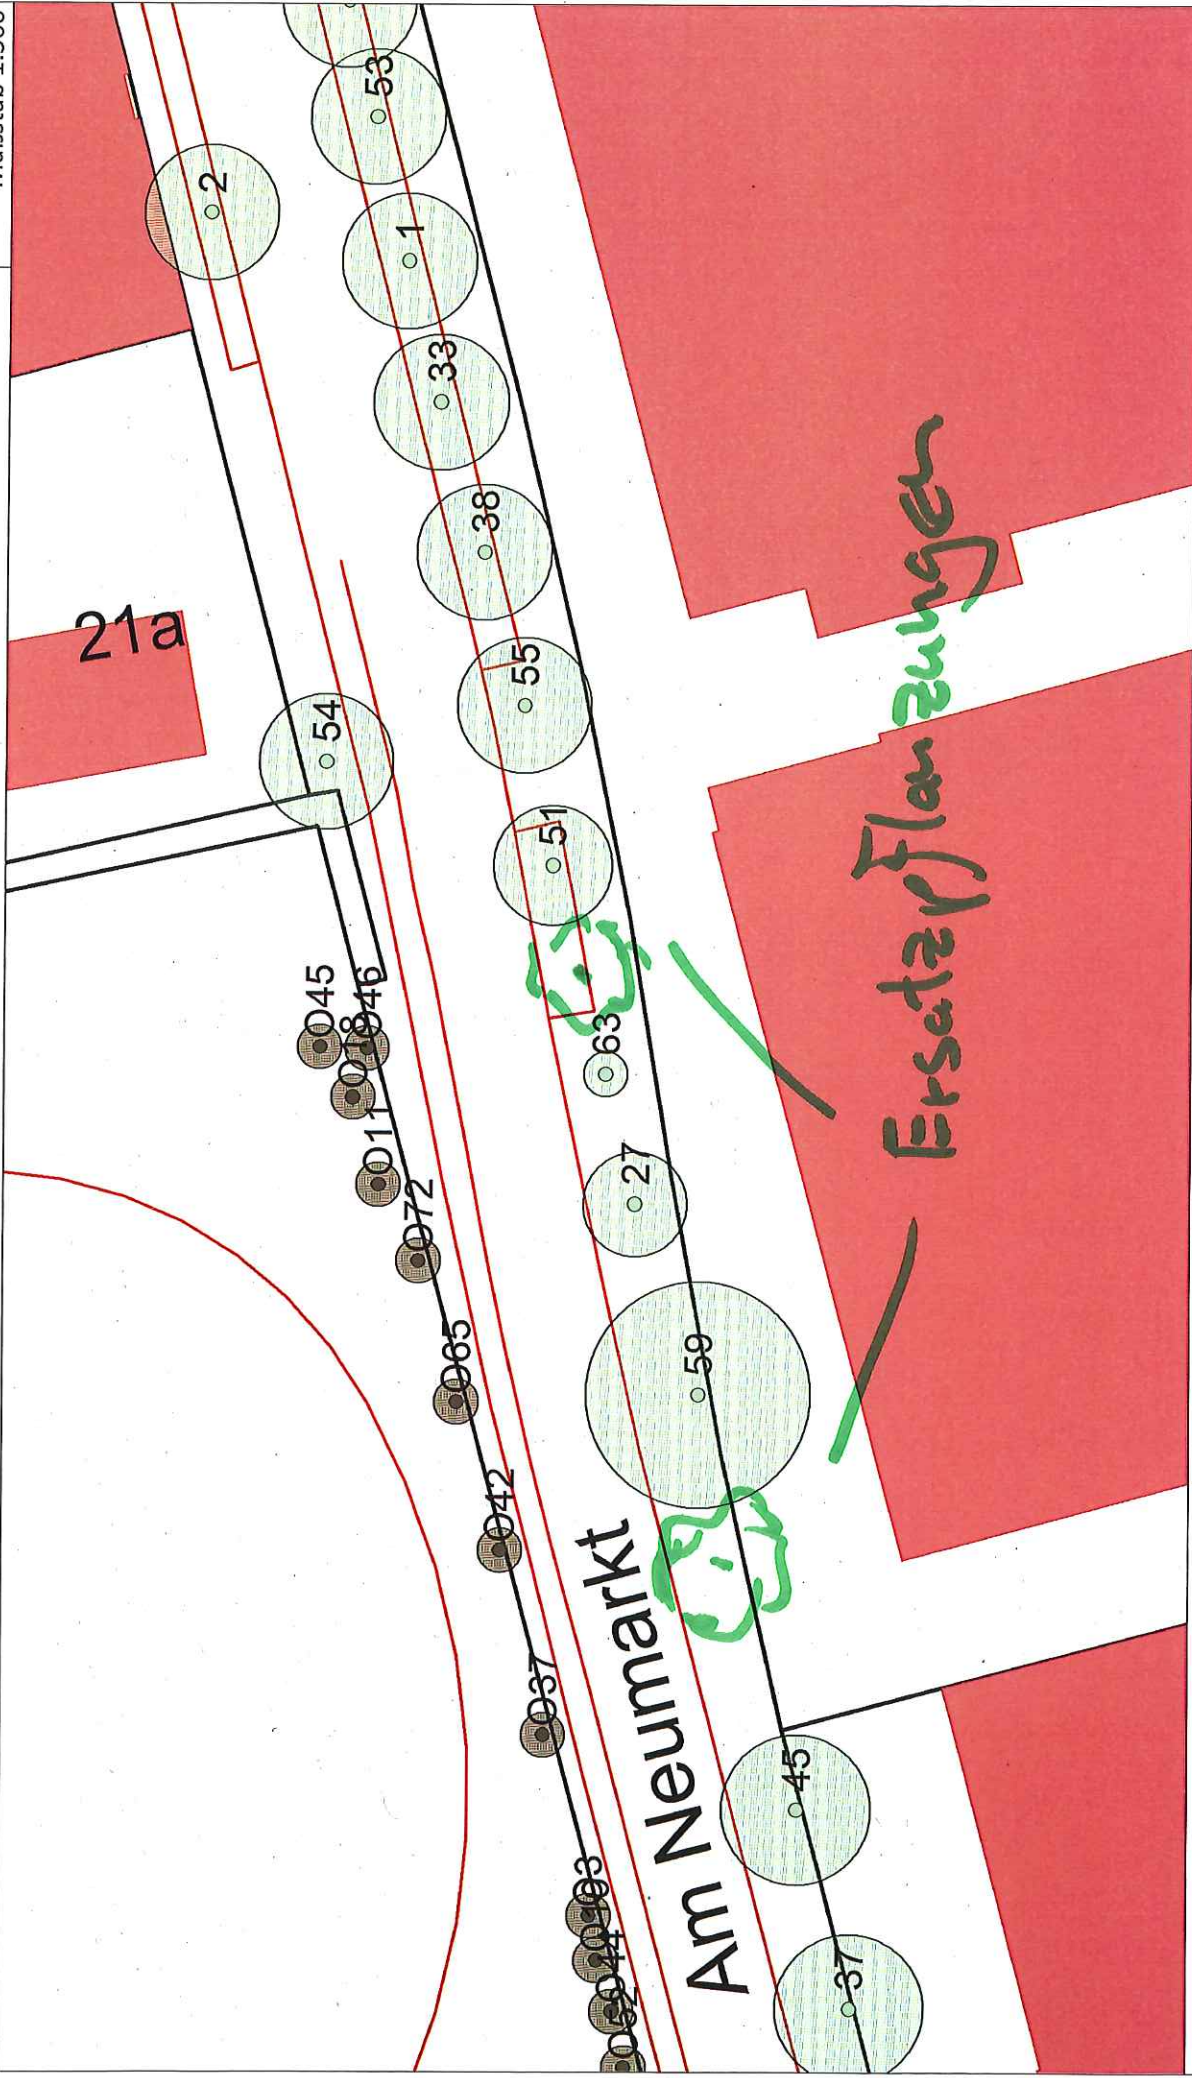


Am Neumarkt


Ersatzplanzungen

21a

Anlage 2

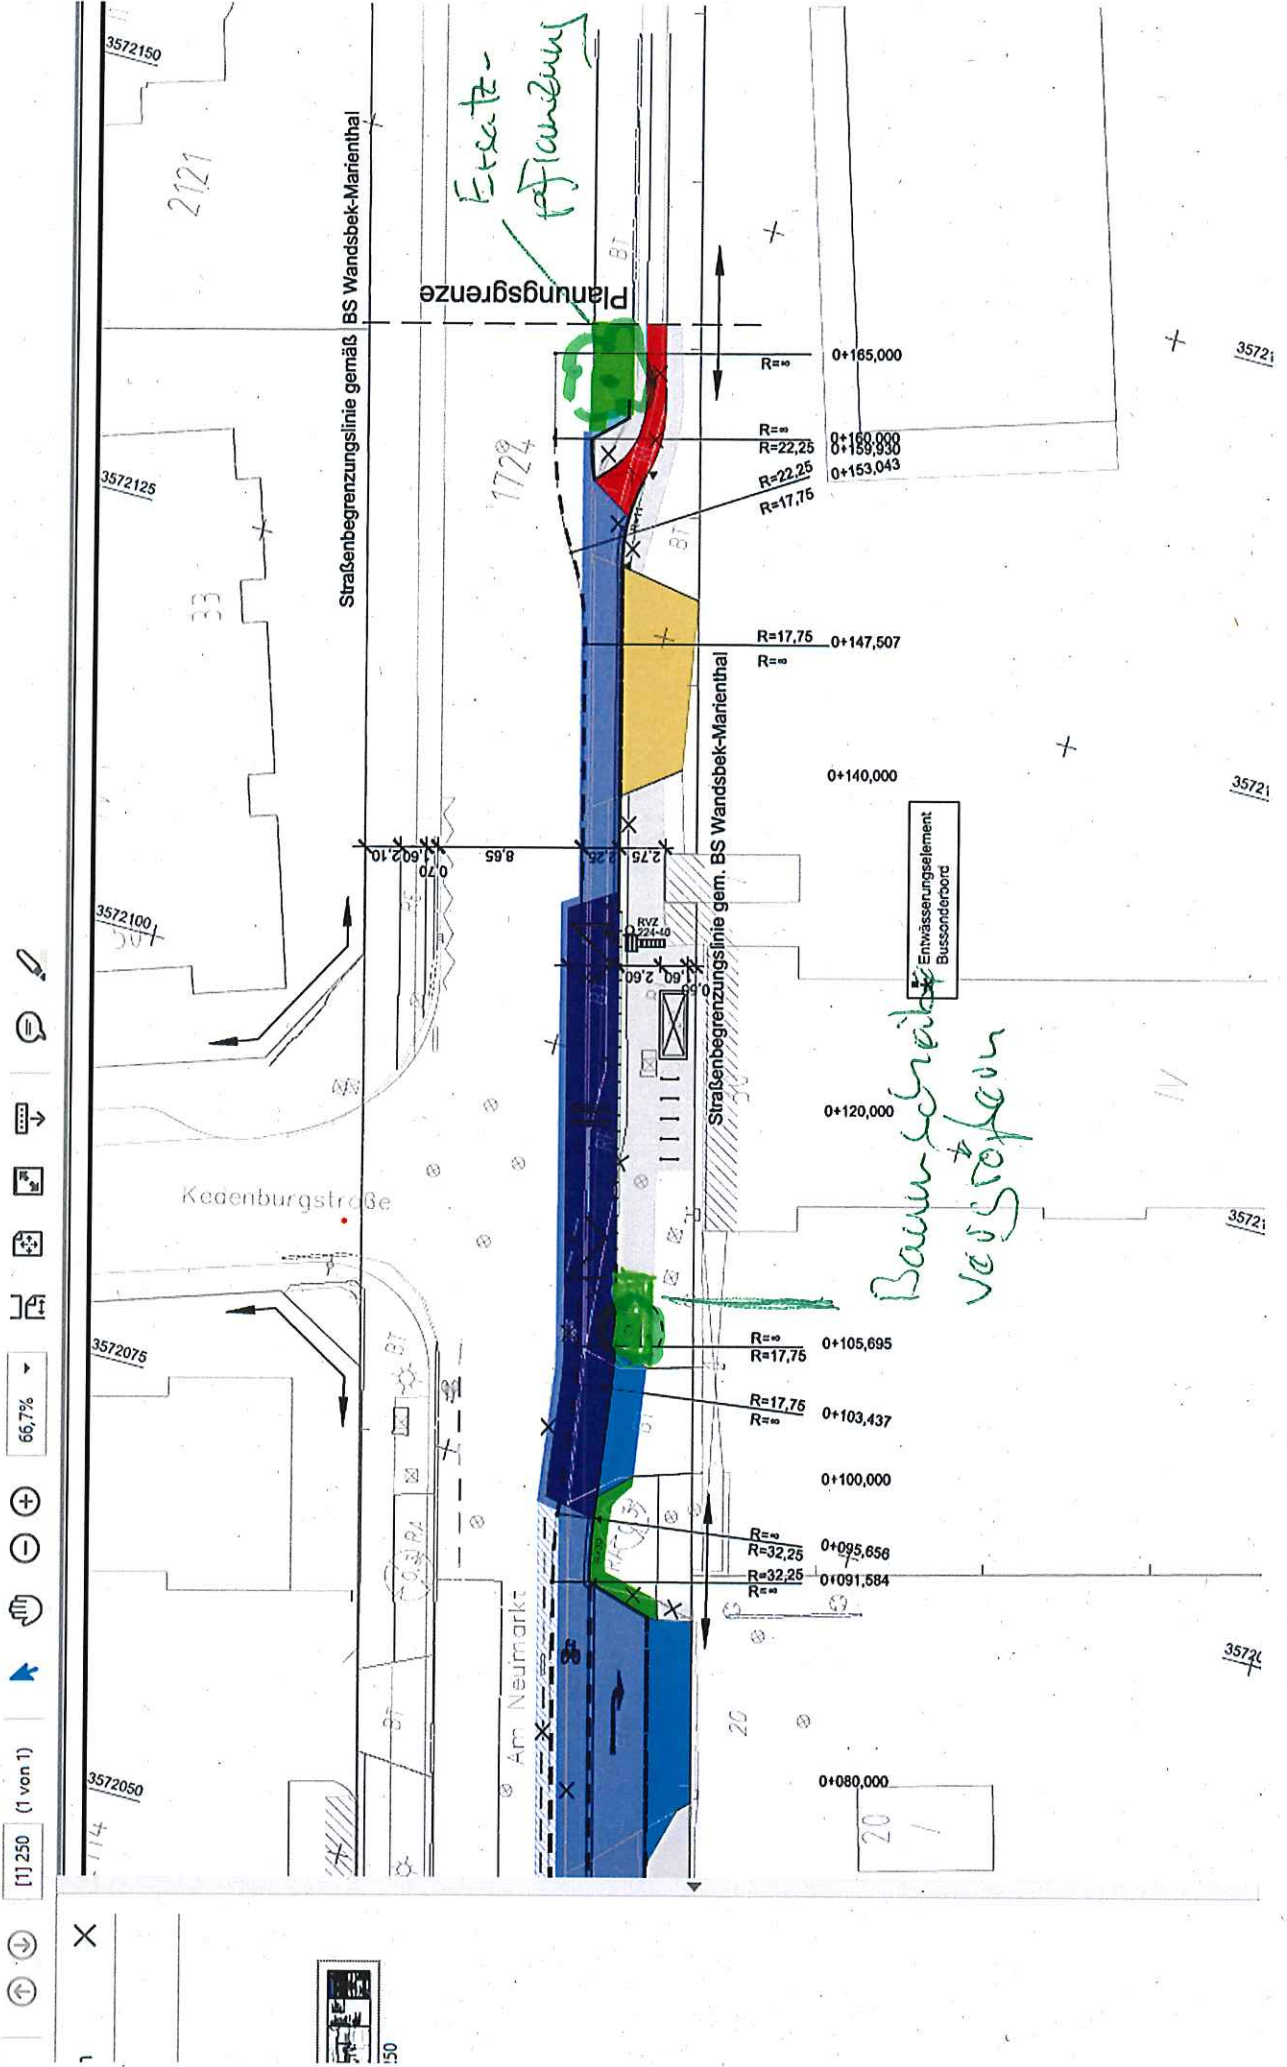

Anlage 2

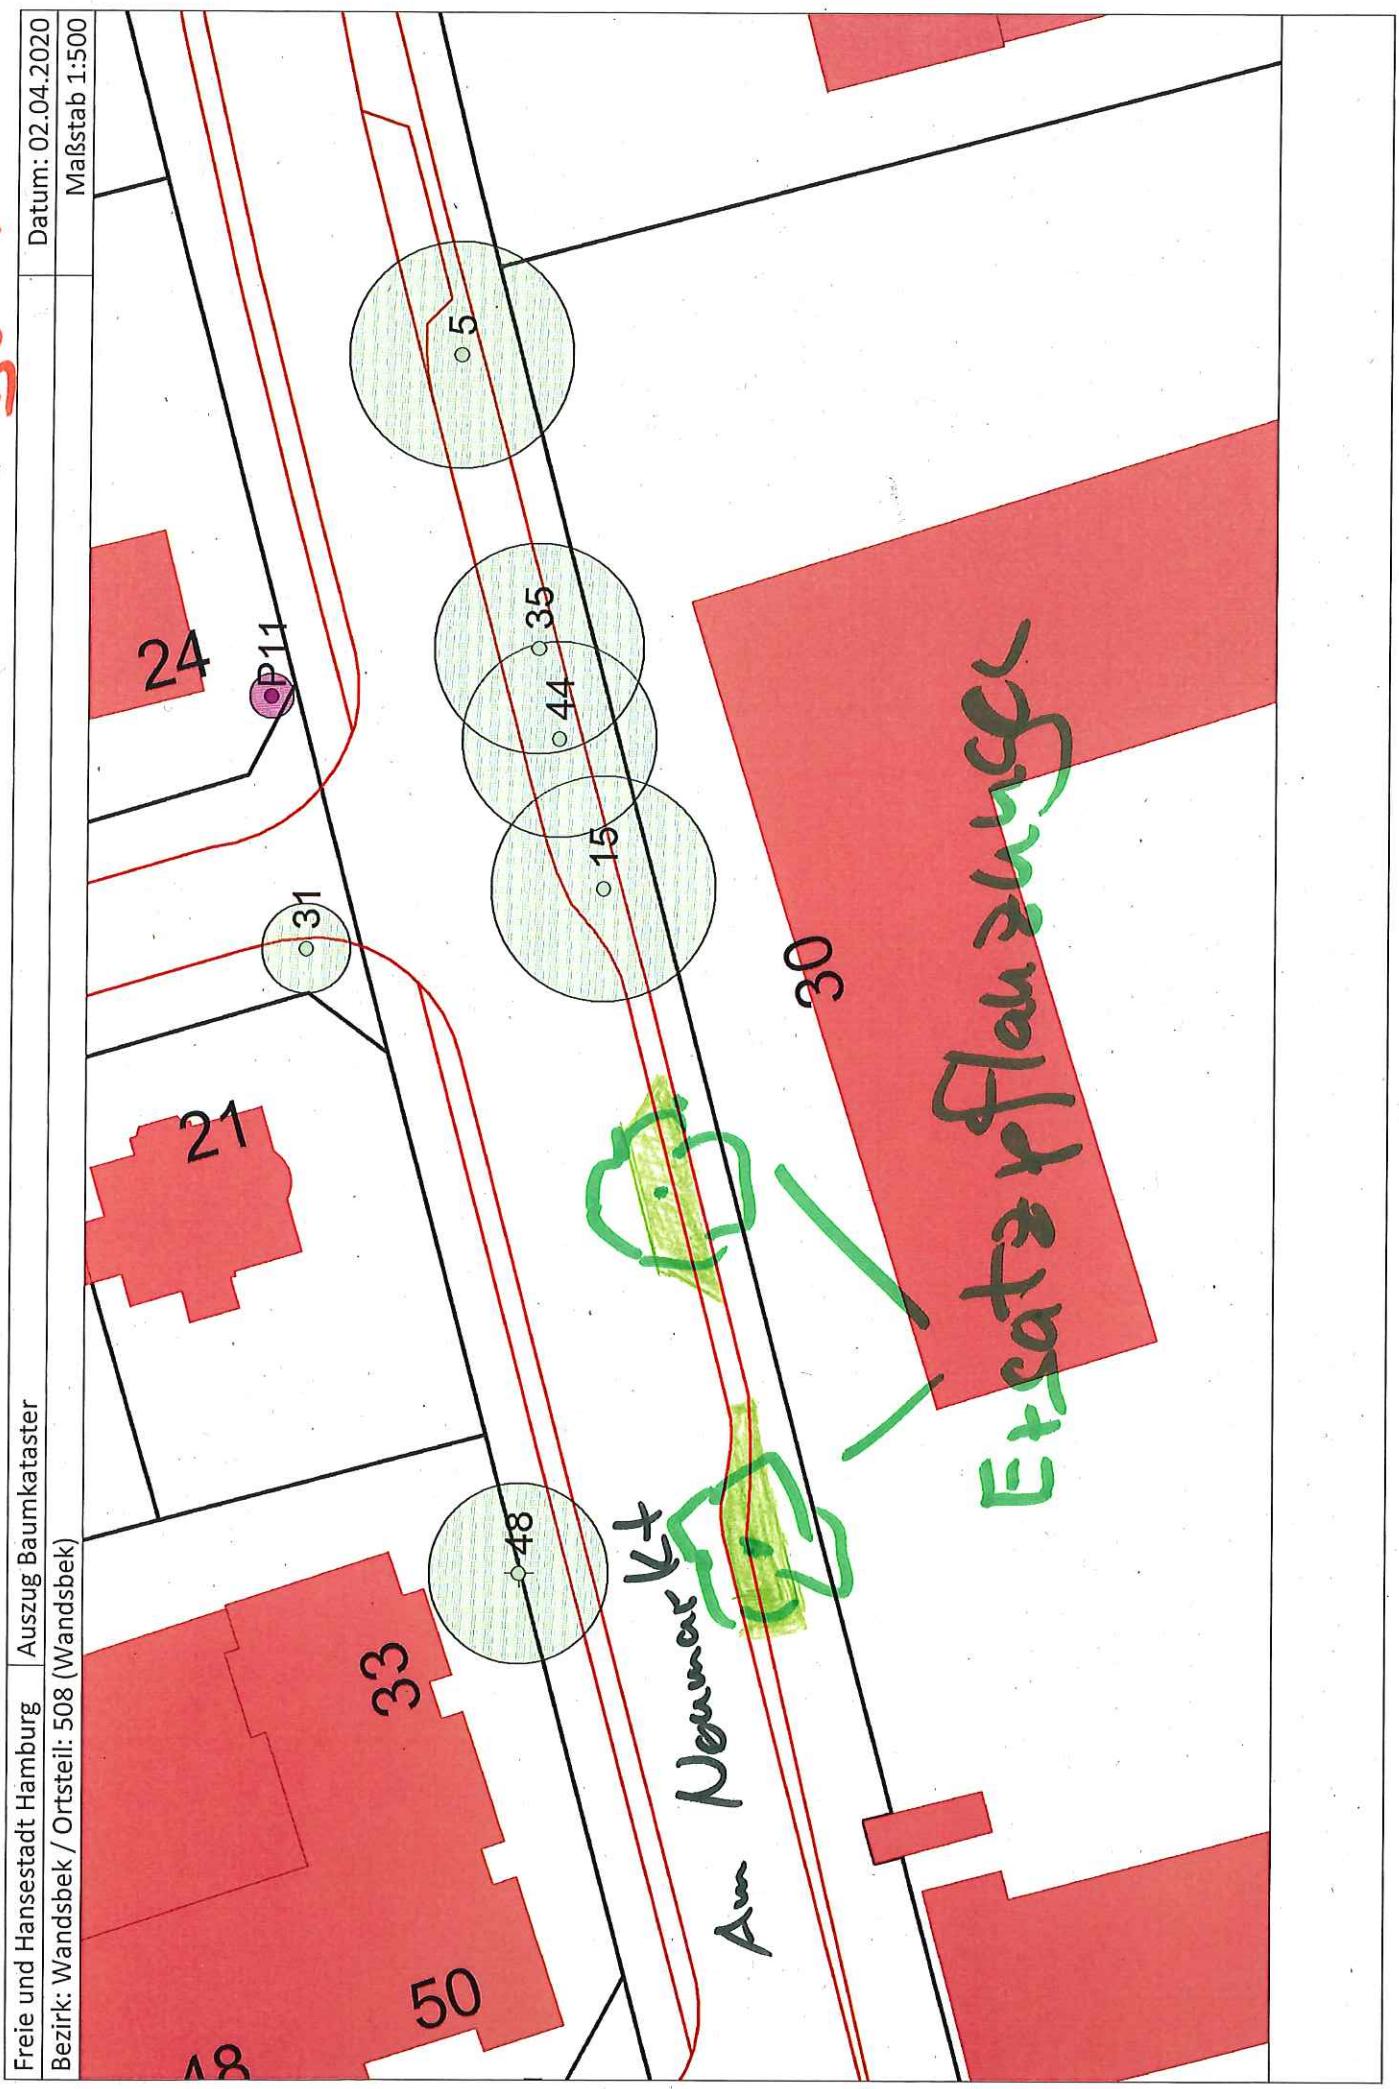

Freie und Hansestadt Hamburg Auszug Baumkataster
Bezirk: Wandsbek / Ortsteil: 508 (Wandsbek)

Datum: 02.04.2020
Maßstab 1:500

Anlage 4

Freie und Hansestadt Hamburg
Bezirk: Wandsbek / Ortsteil: 508 (Wandsbek)

Auszug Baumkataster
Datum: 02.04.2020
Maßstab 1:500

