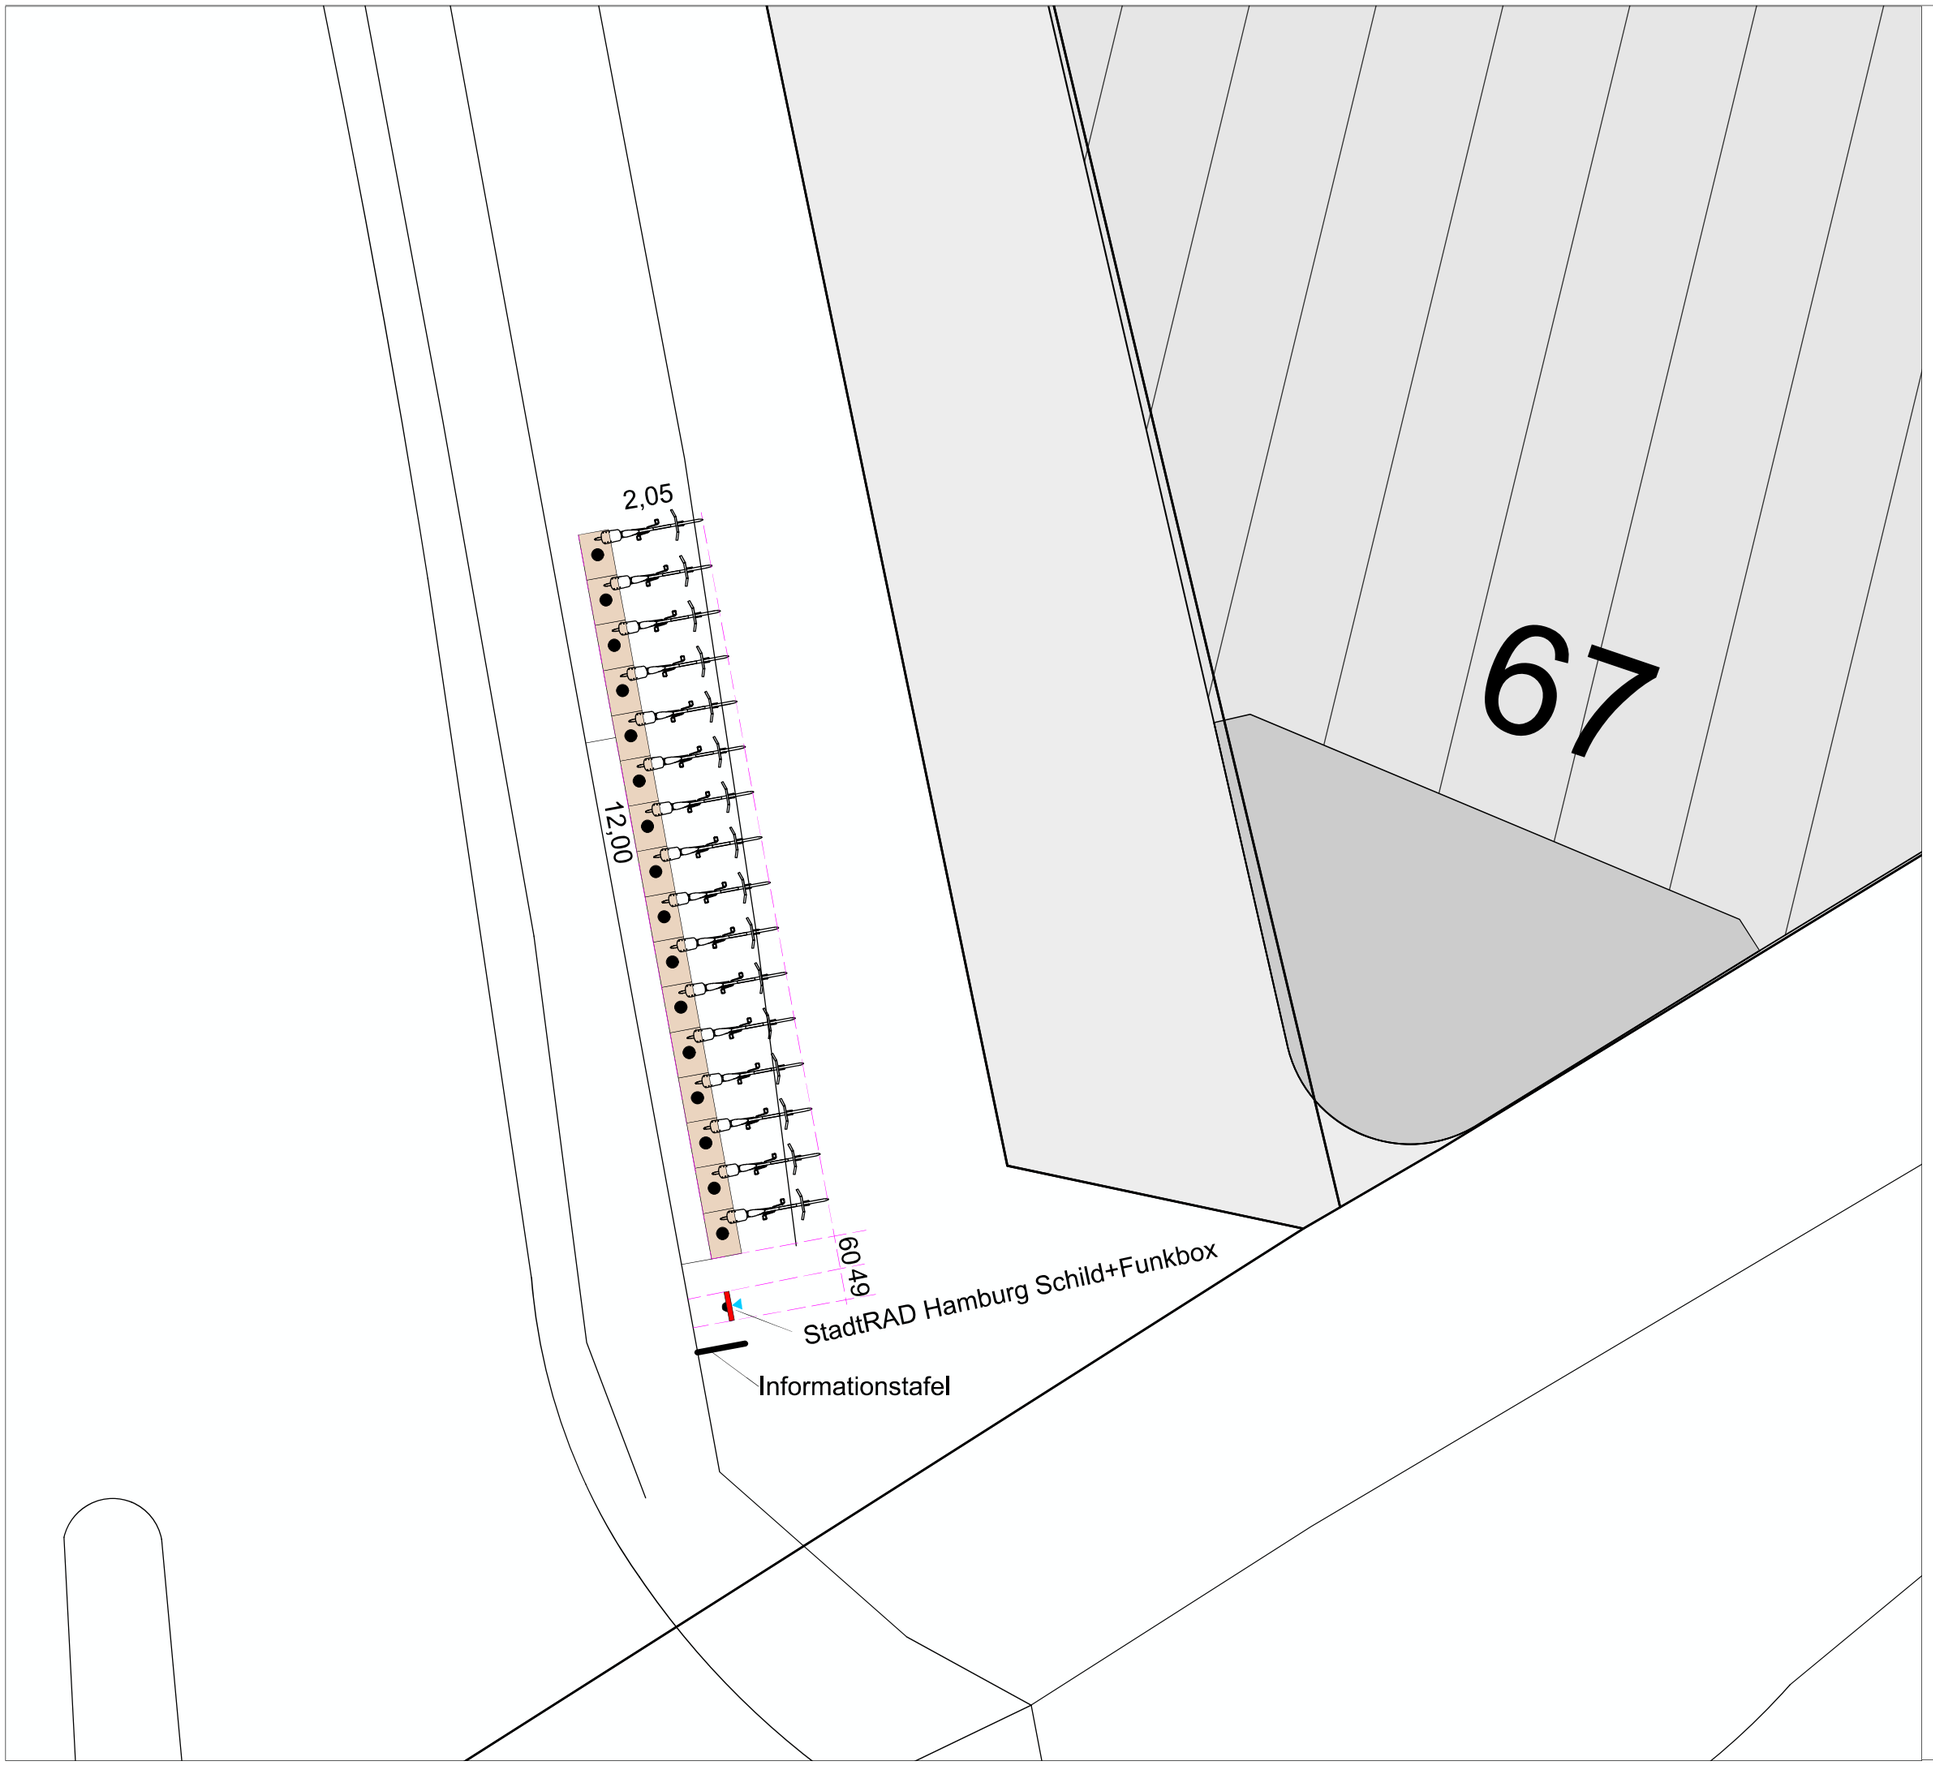

LEGENDE STADTRADSTATION

- Erweiterung zu bereits bestehenden Stellplätzen
- Solo-Stellplatz Stadtrad
- Duo-Stellplatz Stadtrad
- Terminal mit Blickrichtung auf Monitor
- Leerrohrausgang in diese Richtung
- Umwidmungsfläche
- Referenzpunkt / Einmessung von diesem Punkt
- Betonplatten mit vorgefertigtem Schraubgewinde (Fahrradstellplätze)
- Aufzunehmende Oberfläche
- Bodenaushub Fertigbetonbauteil / Bedienterminal

HINWEISE

Bitte Pläne folgender Leitungsträger beachten:

Es ist nicht auszuschliessen, dass noch weitere Leitungen im Bereich der Stadtradstation vorhanden sind. Die genaue Lage, Anzahl und Art der vorhandenen Leitungen ist durch Handschachtung zu ermitteln.

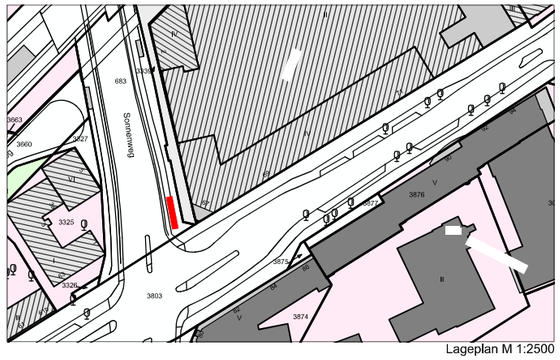

Lageplan M 1:2500

Datum	Nr.	Änderung	Sig

DB Connect GmbH "StadtRAD Hamburg"

Vorabzug

Version: 1.0

Tonndorfer Hauptstraße / Sonnenweg Ort	1:100 Maßstab
Standort Nr.: 21801 extern	Standort Nr.: intern

M Grösse	16 Stellplätze	30.03.2020 Datum	MS Autor