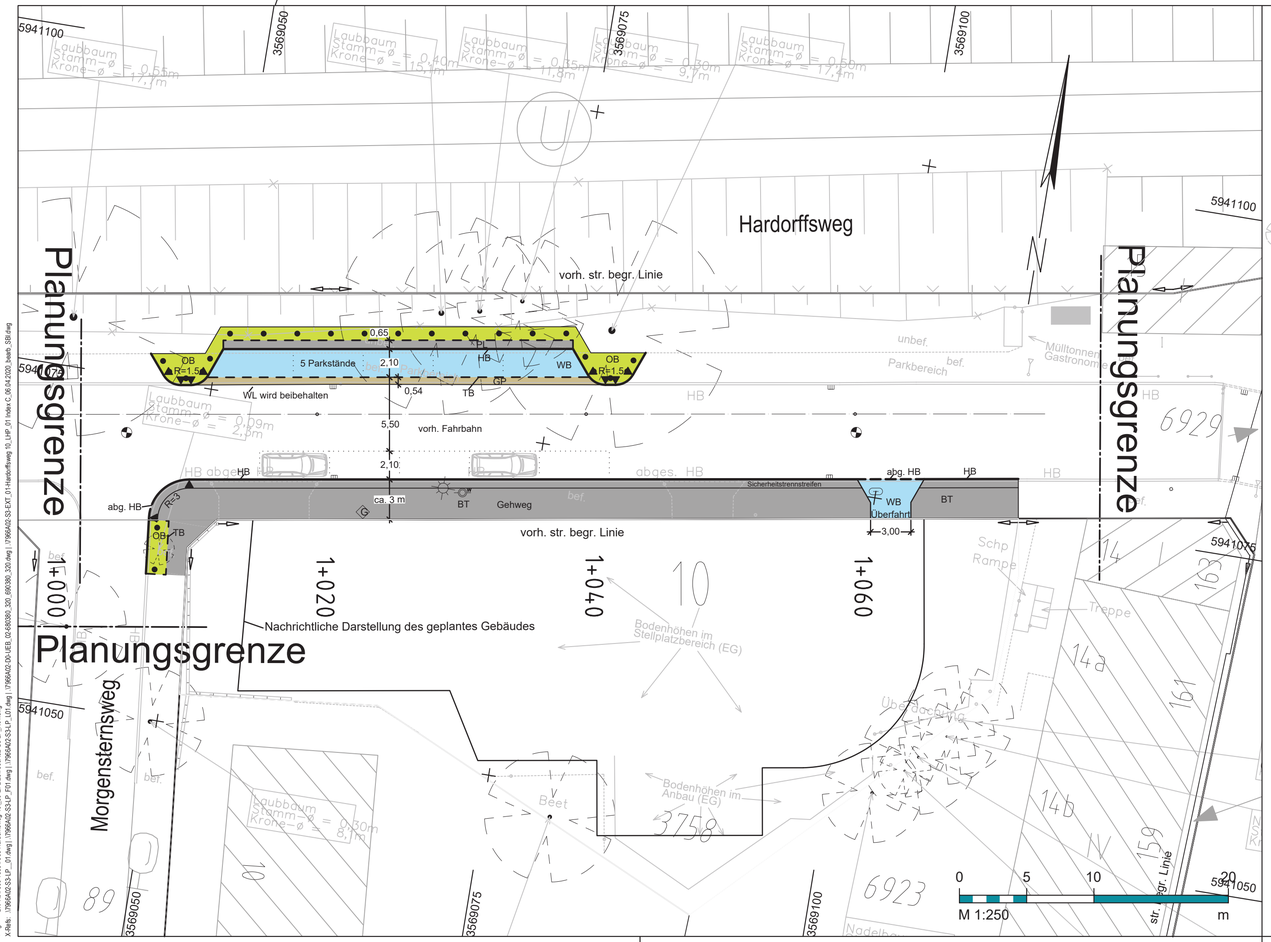

Legende

- Hochbord (HB)
- Hochbord abgesenkt (HB abg)
- Tiefbord (TB)
- Wasserlauf (WL)
- Materialwechsel
- vorh. Flurstücks- / Straßenbegrenzungslinie
- Planungsgrenze
- Achse
- Zugang
- Ein- und Ausfahrt
- vorh./ aufzuheb./ gepl. Baum
- gepl./ vorh. Beleuchtung
- vorh./aufzuheb./ zu regulierende / neue Trumme
- Bogen mit einem Radius von 25 m
- Eichenspaltpfahl

OB	Grünfläche
WB	Betonwabensteinpfl. 8 cm
GP	Granitgroßsteinpflaster
BT	Betonsteinpflaster 25x25x7 cm grau

Lagebezug: ETRS89
Abbildung: GK
Lagestatus: 320
Höhenbezug: DHHN2016

ALK eingefügt über virtuelle Paßpunkte

SBI Beratende Ingenieure für BAU-VERKEHR-VERMESSUNG GmbH
Hasselbrookstraße 33
22089 Hamburg
Tel: 040 - 25 19 57- 0
E-Mail: office@sbi.de

	Name / Kürzel	Datum
Bearbeitet		04.06.2021
Geprüft		04.06.2021
GF		18.06.2021

Vorhabenträger:
GHH - Grundbesitz Eppendorf GmbH c/o
wph Wohnbau und Projektentwicklung Hamburg GmbH
Rothenbaumchaussee 44
20148 Hamburg

Index	Änderungen und Ergänzungen	Bearbeitet (Name)	Leit- / Kurzzeichen und Unterschrift	Datum

Bedarfsträger:
Freie und Hansestadt Hamburg
Bezirksamt Nord
Dezernat Wirtschaft, Bauen und Umwelt
Fachamt Management des öffentlichen Raumes
Tiefbau - Hoheitliche technische Aufgaben

Realisierungsträger:
Freie und Hansestadt Hamburg
Bezirksamt Nord
Dezernat Wirtschaft, Bauen und Umwelt
Fachamt Management des öffentlichen Raumes
Tiefbau - Hoheitliche technische Aufgaben

Baumaßnahme:
Neubau Mehrfamilienwohnhaus mit Tiefgarage
Hardorffsweg 10,
22305 Hamburg

Datum: 25.06.2021
Bearbeitet:
Unterschrift, N / MR 2215

Teilbaumaßnahme:
Wiederherstellung der Nebenflächen und
Umbau Längsparkstände

Datum: 29.06.2021
Fachtechnisch geprüft:
Unterschrift, N / MR 220

Planinhalt: Lageplan
Anlage zur 1. Planverschickung

Datum: 29.06.2021
Aufgestellt:
Unterschrift, N / MR 20

Zeichnung Nr: N/MR22-2020-007-LP-01
Maßstab: 1 : 250

Datum: .....
Geprüft:
Unterschrift, Technische Aufsicht

Datum: .....
Freigegeben:
Unterschrift, Fachamtsleiter

Grundlage: Lage- und Höhenplan Index C Dipl.Ing. A. Müller 07.07.2018 - 06.04.2020, ETRS89-GK

765*297mm

Datum: 30.06.2021 Bearb.: Vitor Jez. SBI Layout: 320
Dwg: G:\PKI71300\7999\7999-Hardorffsweg-10_XX-EPL-xx\7999AX02-SS-LP_R01.dwg | 7999AX02-SS-LP_01.dwg | 7999AX02-SS-LP_FS1.dwg | 7999AX02-SS-LP_01.dwg | 7999AX02-SS-LP_01.dwg
X-Refs: 7999AX02-SS-LP_01.dwg | 7999AX02-SS-LP_01.dwg | 7999AX02-SS-EXT_01 Hardorffsweg 10_LHP_01 Index C 06.04.2020_bueK_SBI.dwg
Plotstil: M6250-P-R70.ctb