297mm x 420mm

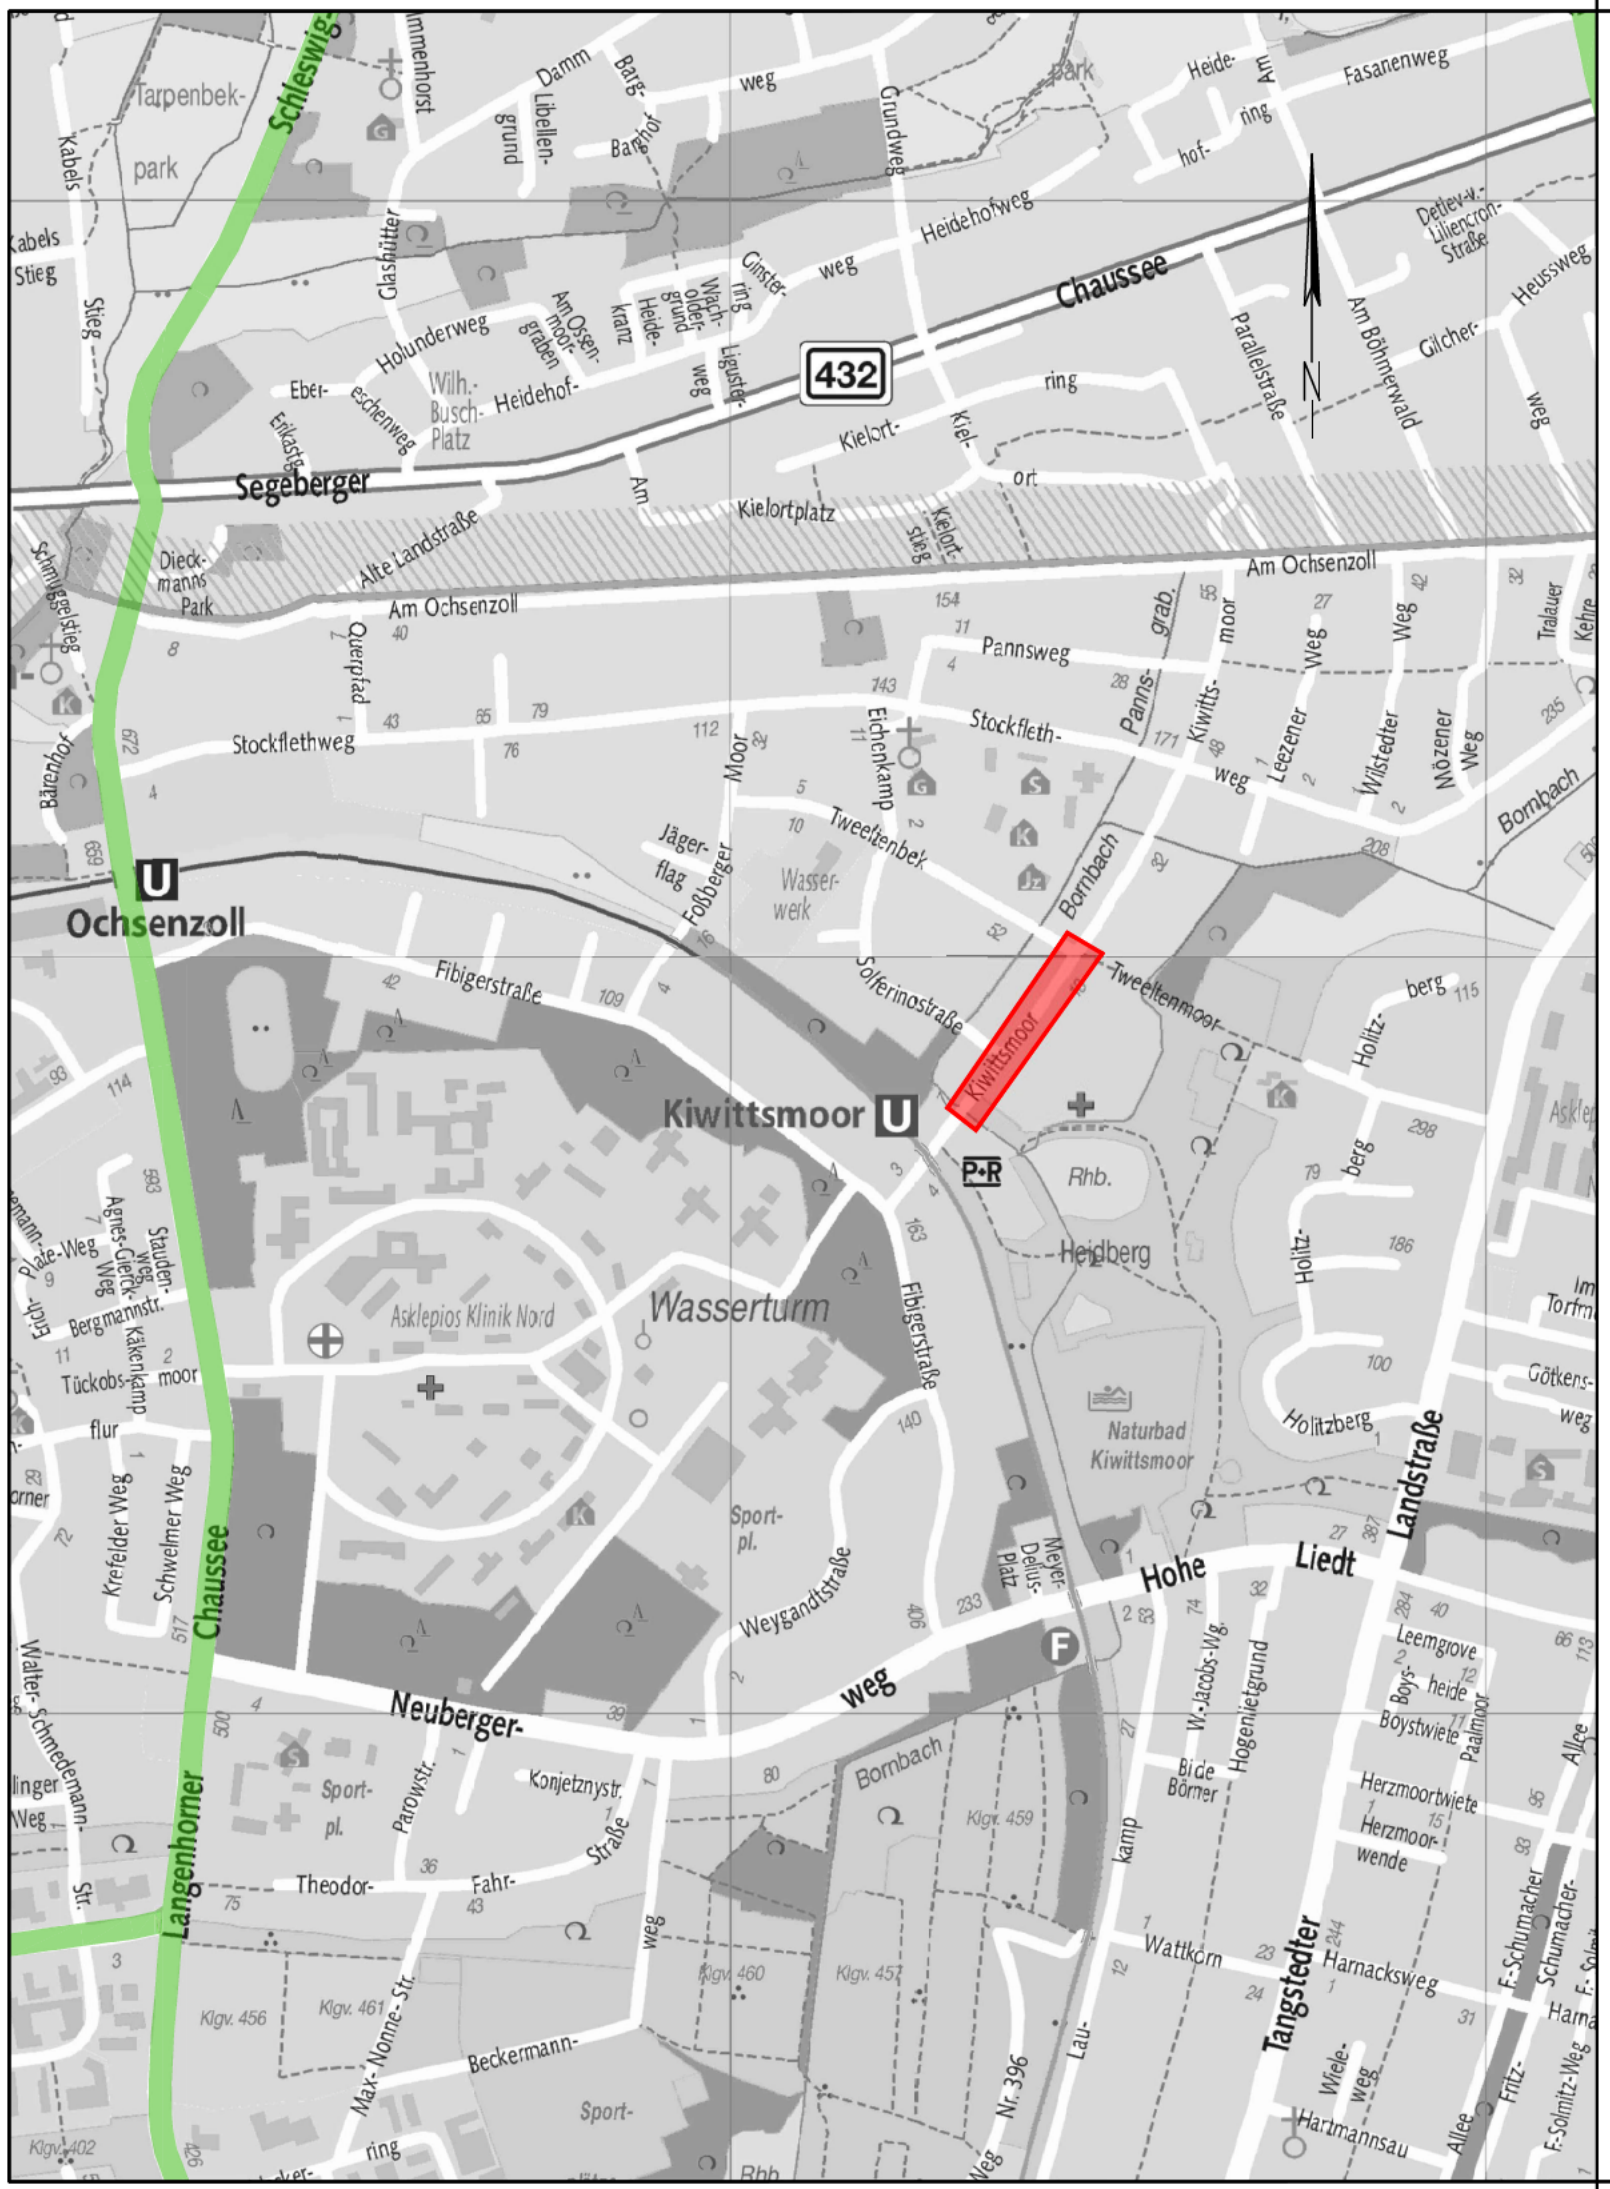

Planverfasser:

[redacted]

Zeichnungsnummer:	Datum:	Gezeichnet:	Bearbeitet:	Geprüft:	Verfasst:
2017400-01-001	01.06.2021				

Legende - Übersichtskarte

- Hauptverkehrsstraßen
- Baufeld

Bedarfsträger: Freie und Hansestadt Hamburg
Bezirksamt Hamburg - Nord
Dezernat Wirtschaft, Bauen und Umwelt
Fachamt Management des öffentlichen Raumes
Tiefbau

Realisierungsträger: Freie und Hansestadt Hamburg
Bezirksamt Hamburg - Nord
Dezernat Wirtschaft, Bauen und Umwelt
Fachamt Management des öffentlichen Raumes
Tiefbau

Baumaßnahme:
Private Wohnerschließung Kiwittsmoor 6-26
gemäß B-Plan Langenhorn 80

Teilbaumaßnahme:
Straßenbau

Planinhalt: Übersichtskarte

Zeichnung Nr: N/MR22-2018-007-Ü-01

Maßstab: 1 : 10 000

Datum: 15.06.2021
Bearbeitet:
Unterschrift, N/MR 2215

Datum:
Fachtechnisch geprüft:
Unterschrift, N/MR 220

Datum:
Aufgestellt:
Unterschrift, N/MR 20

Datum:
Geprüft:
Unterschrift, Technische Aufsicht

Datum:
Freigegeben:
Unterschrift, N/MR-L