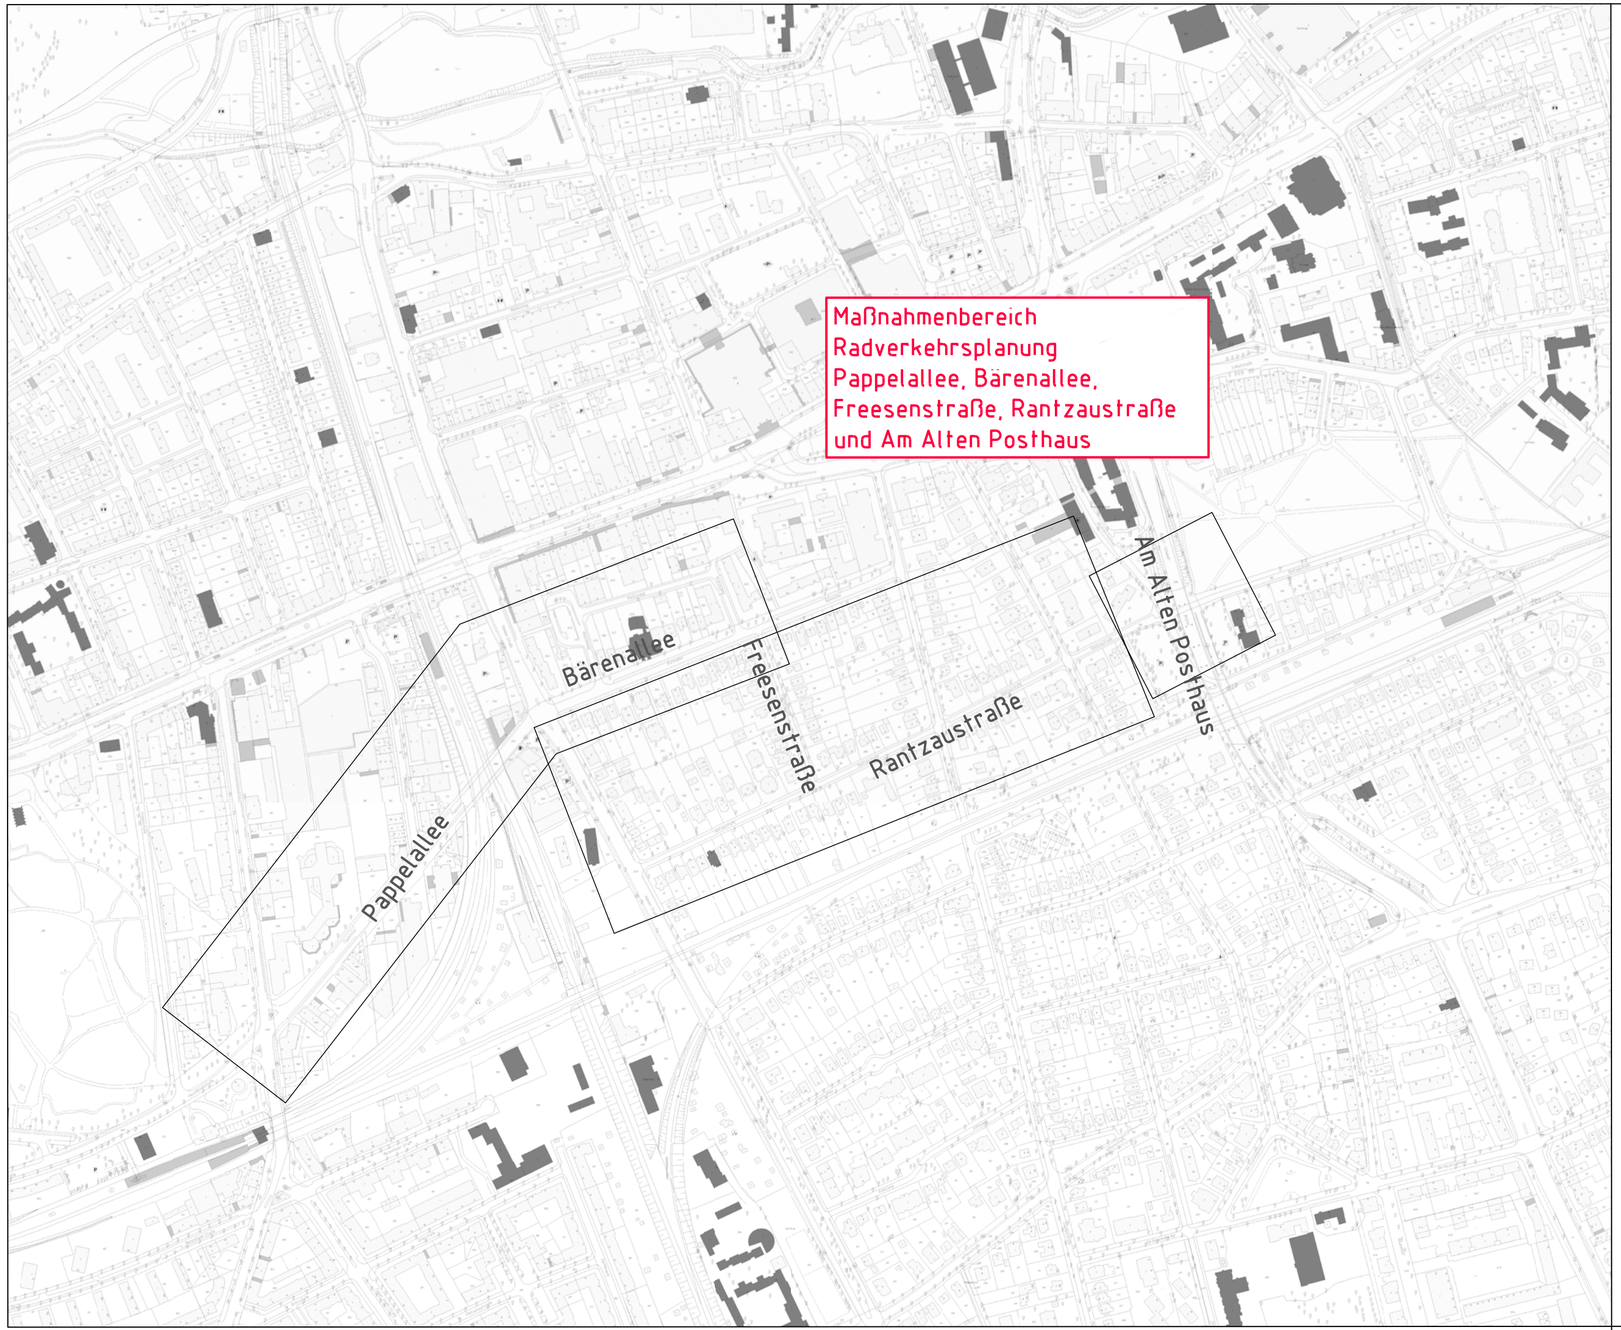

Bohm • Rademaker
Beratende Ingenieure
Am Eichberg 3, 23795 Bad Segeberg
Internet: www.brw-ip.de, E-Mail: info@brw-ip.de
[redacted]

B e r a t u n g
P l a n u n g
B a u l e i t u n g

Abwasserentsorgung• Kanalisation
Wasserwirtschaft• Naturnaher Wasserbau
Wasserversorgung• Erschließung• Straßenbau

Bearbeitet:	Gezeichnet:	Verfasst:	Datum:
.....	.....	.....	14.05.2020 .....

Index	Änderungen und Ergänzungen	Bearbeitet (Name)	Leit- / Kurzzeichen und Unterschrift	Datum

Bedarfsträger:
F r e i e u n d H a n s e s t a d t H a m b u r g
Behörde für Wirtschaft, Verkehr und Innovation
(BWVI)

Realisierungsträger:
F r e i e u n d H a n s e s t a d t H a m b u r g
Bezirksamt Wandsbek
Dezernat Wirtschaft, Bauen und Umwelt
Fachamt Management des öffentlichen Raumes
W/MR21

Baumaßnahme:
Bündnis für den Radverkehr
Veloroute 7

Datum: .....
Bearbeitet: [redacted]
..... Unterschrift, Projektleiter / Sachbearbeiter

Teilbaumaßnahme:
Abschnitt W11
Pappelallee, Bärenallee, Freesenstraße, Rantzaustraße
sowie Knotenpunkt Rantzaustraße/ Am Alten Posthaus

Datum: .....
Fachtechnisch geprüft:
..... Unterschrift, Abschnittsleiter

Planinhalt: Schlussverschickung
Übersichtskarte

Datum: .....
Aufgestellt:
..... Unterschrift, Abteilungsleiter

Plan Nr.:	Zeichnung Nr.:	Maßstab:
8.1		1 : 5.000

Datum: .....
Geprüft:
..... Unterschrift, Technische Aufsicht

Datum: .....
Freigegeben:
..... Unterschrift, Fachamtsleiter