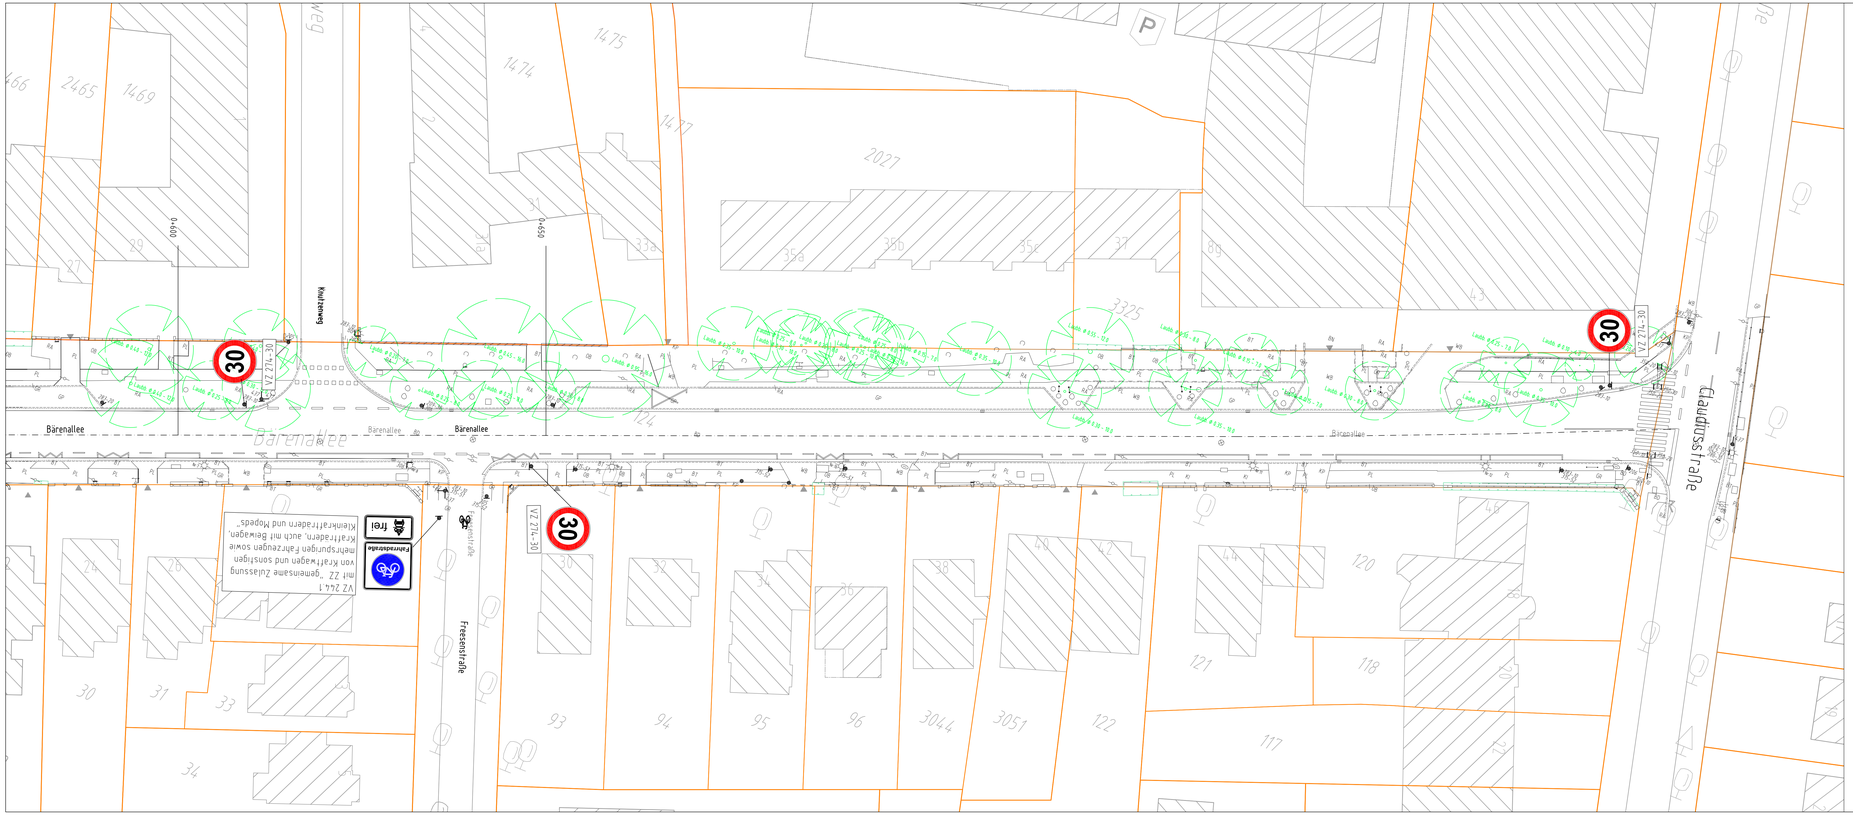

Zeichenerklärung Bestand

- Trumme
- Sieldeckel
- Wasser-Hausanschlußschieber
- Unterflurhydrant
- Gasschieber
- Hinweisschild für Schieber
- Versorgerschacht (unbekanntes Gewerk)
- Versorgerkasten (unbekanntes Gewerk)
- Verkehrszeichen-Stahlrohrmast
- Litfasssäule
- Verkehrszeichen reflektierend
- Verkehrszeichen-Ampel
- Straßenleuchte
- Hecke
- Baum
- Eingang / Zufahrt Tiefgarage / usw.
- Zaun
- Mauer
- Fahrradhalbügel
- Fußgängerschutzbügel
- Fahrgastunterstand
- Haltestellenmast

- 40(37) vorh. Höhe
- 956 Flurstücksnummer
- Flurstücksgrenze
- Linie Abgrenzung
- Hochbord
- Hochbord abgesenkt
- Tiefbord
- Bordsteinhinterkante

Befestigungsarten

BD	Bituminöse Decke
GP	Großpflaster
WS	Wabensteine
BT	Betonsteine
OB	Oberboden
PL	Platten
BN	Beton
RA	Rasen

Zeichenerklärung Planung

- Schmalstrich Markierung Schutzstreifen (B= 0,12 m)
- Breitstrich Markierung Schutzstreifen (B= 0,25 m)

Die Vermessung Bärenalle – Am Alten Posthof/ Rantzaustraße erfolgte durch:
Tiedemann, Wenck und Brand Vermessung GmbH,

info@tiedemann-vermessung.de, www.tiedemann-vermessung.de
Höhenbezugauf NHN (DHHN2016), Lagestatus 320 (ETRS89 GK)
Stand Vermessung: 16.12.2019

Lagebezug	ETRS89
Abbildung	
Lagestatus	320

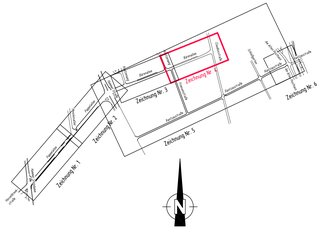

Bohn • Rademaker
Beratende Ingenieure
Am Elsbrunn 3, 22765 Bad Segeberg
Internet: www.bw-ag.de, E-Mail: info@bw-ag.de

Beratung Planung Bauleitung

Abwasserentsorgung• Kanalbau
Wasserbaubauhafen Naturnaher Wasserbau
Wasserversorgung• Erschließung• Straßenbau

Bearbeitet:	Gezeichnet:	Verfasst:	Datum:
			14.05.2020

Index	Änderungen und Ergänzungen	Bearbeitet (Name)	Leit- / Kurzzeichen und Unterschrift	Datum

Bedarfsträger: **Freie und Hansestadt Hamburg**
Behörde für Wirtschaft, Verkehr und Innovation
(BWVI)

Realisierungsträger: **Freie und Hansestadt Hamburg**
Bezirksamt Wandsbek
Dezernat Wirtschaft, Bauen und Umwelt
Fachamt Management des öffentlichen Raumes
WMR21

Baumaßnahme:
Bündnis für den Radverkehr
Veloroute 7

Teilbaumaßnahme:
Abschnitt W11
Pappelallee, Bärenallee, Freesenstraße, Rantzaustraße
sowie Knotenpunkt Rantzaustraße/ Am Alten Posthaus

Datum:
Bearbeitet:
Unterschrift, Projektleiter / Sachbearbeiter

Datum:
Fachtechnisch geprüft:
Unterschrift, Abschnittsleiter

Datum:
Aufgestellt:
Unterschrift, Abteilungsleiter

Datum:
Freigegeben:
Unterschrift, Fachamtsleiter

Planinhalt: Verkehrstechnischer Lageplan Bärenallee
1.Verschickung

Plan Nr.:	Zeichnung Nr.:	Maßstab:
8.5	4	1 : 250

Datum:
Geprüft:
Unterschrift, Technische Aufsicht

Entwurf