


Skizze zum Az.: 031/8V/0557392/2019
= PK 31-Anordnung vom 22.08.2019
(-jetzt nicht mehr baulich umzusetzen-)


Haus-Nr. 1a

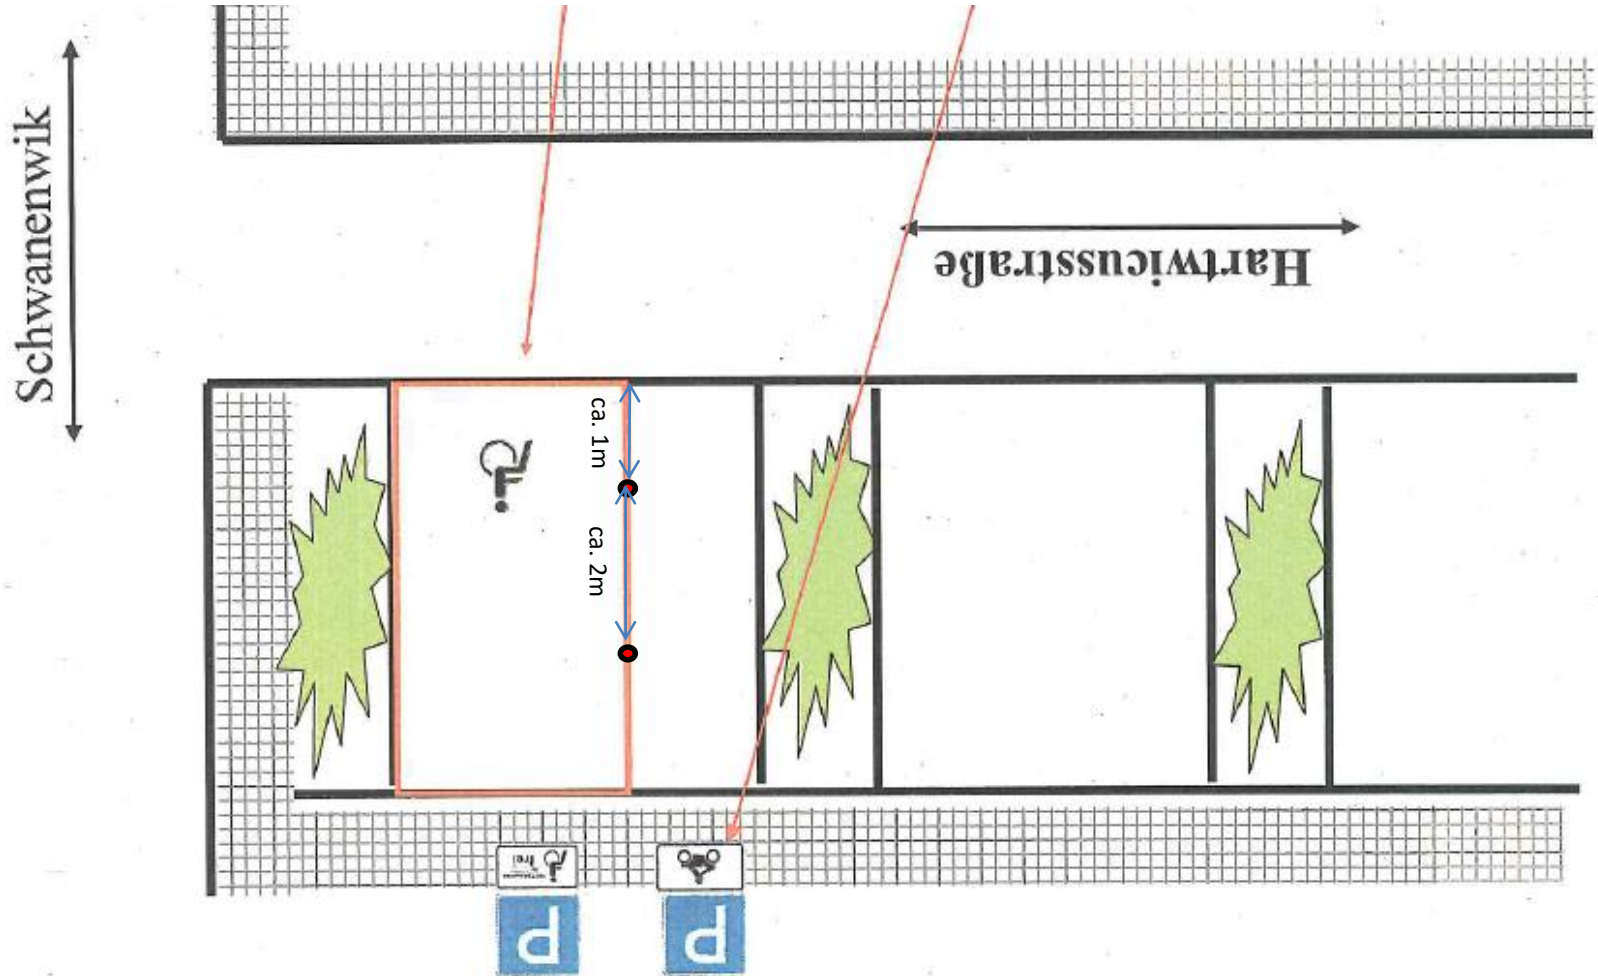


Skizze zum Az.: 031/8V/0345079/2021
PK 31-Anordnung vom 19.07.2021
-herzustellender Zustand-

Haus-Nr. 1a

Schwanenwik

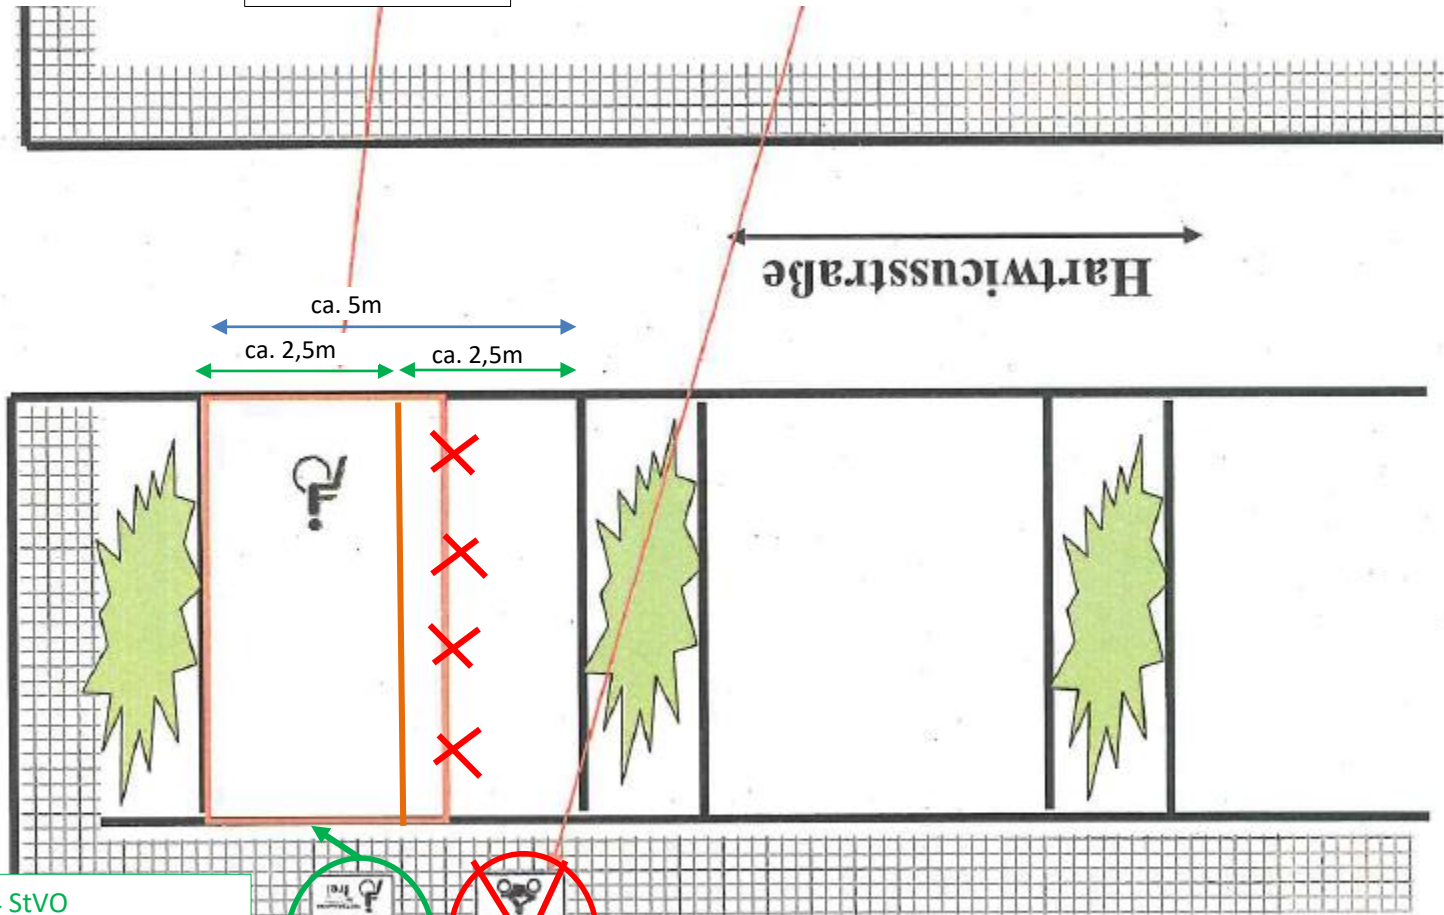

vorhandenes VZ 314 StVO
+ ZZ 1044-11 StVO
mittig vor dem Behinderten-Parkstand
versetzen

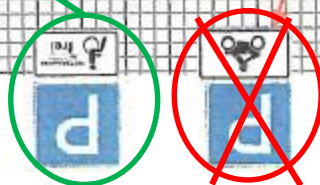

vorhandenes VZ 314 StVO
+ ZZ 1010-62 StVO ersatzlos entfernen