



# Einleitung eines vorhabenbezogenen Bebauungsplanänderungsverfahrens: Lemsahl-Mellingstedt 18

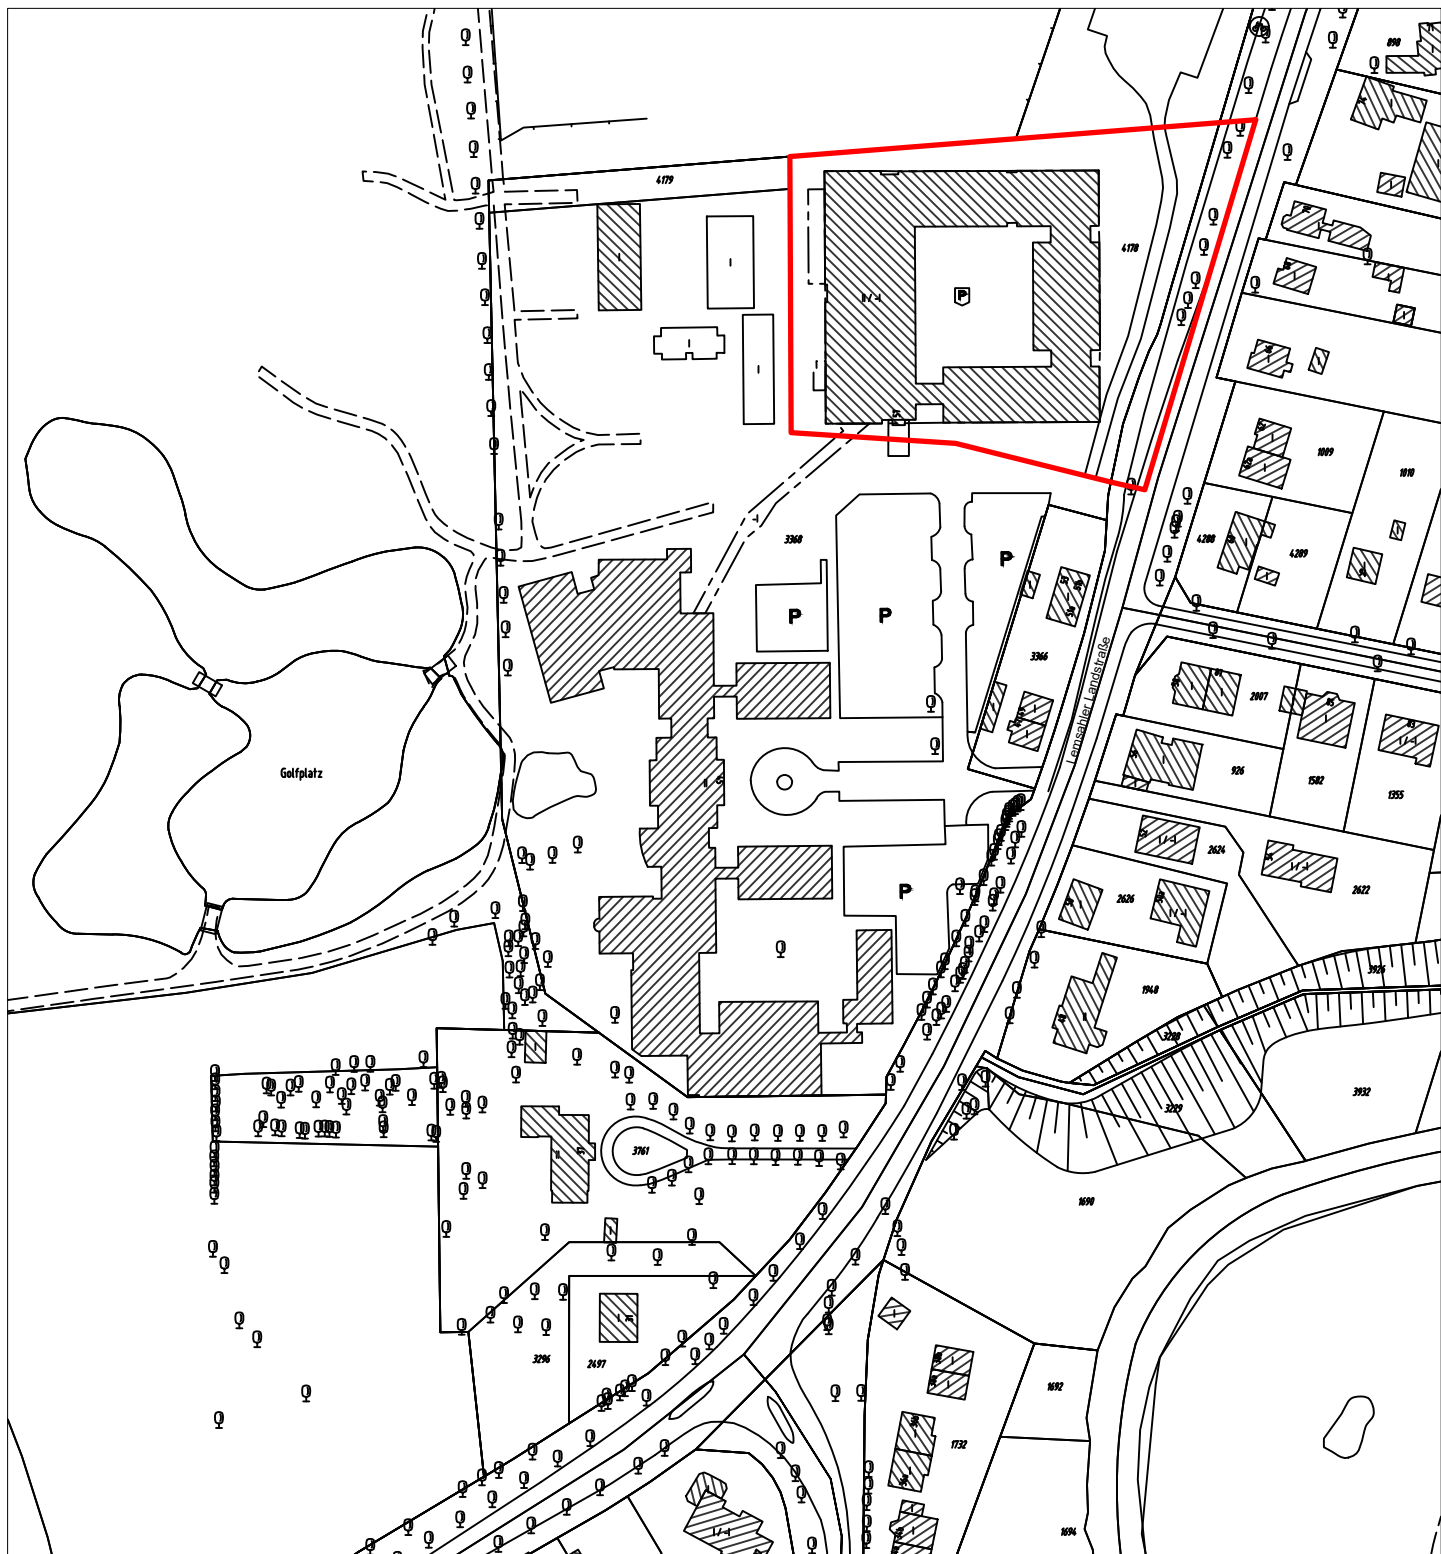

 Plangebiet des Bebauungsplanänderungsverfahrens  
Lemsahl-Mellingstedt 18

M 1 : 2000