


Bestehendes Planrecht

Einleitung eines vorhabenbezogenen Bebauungsplanänderungsverfahrens:
Lemsahl-Mellingstedt 18

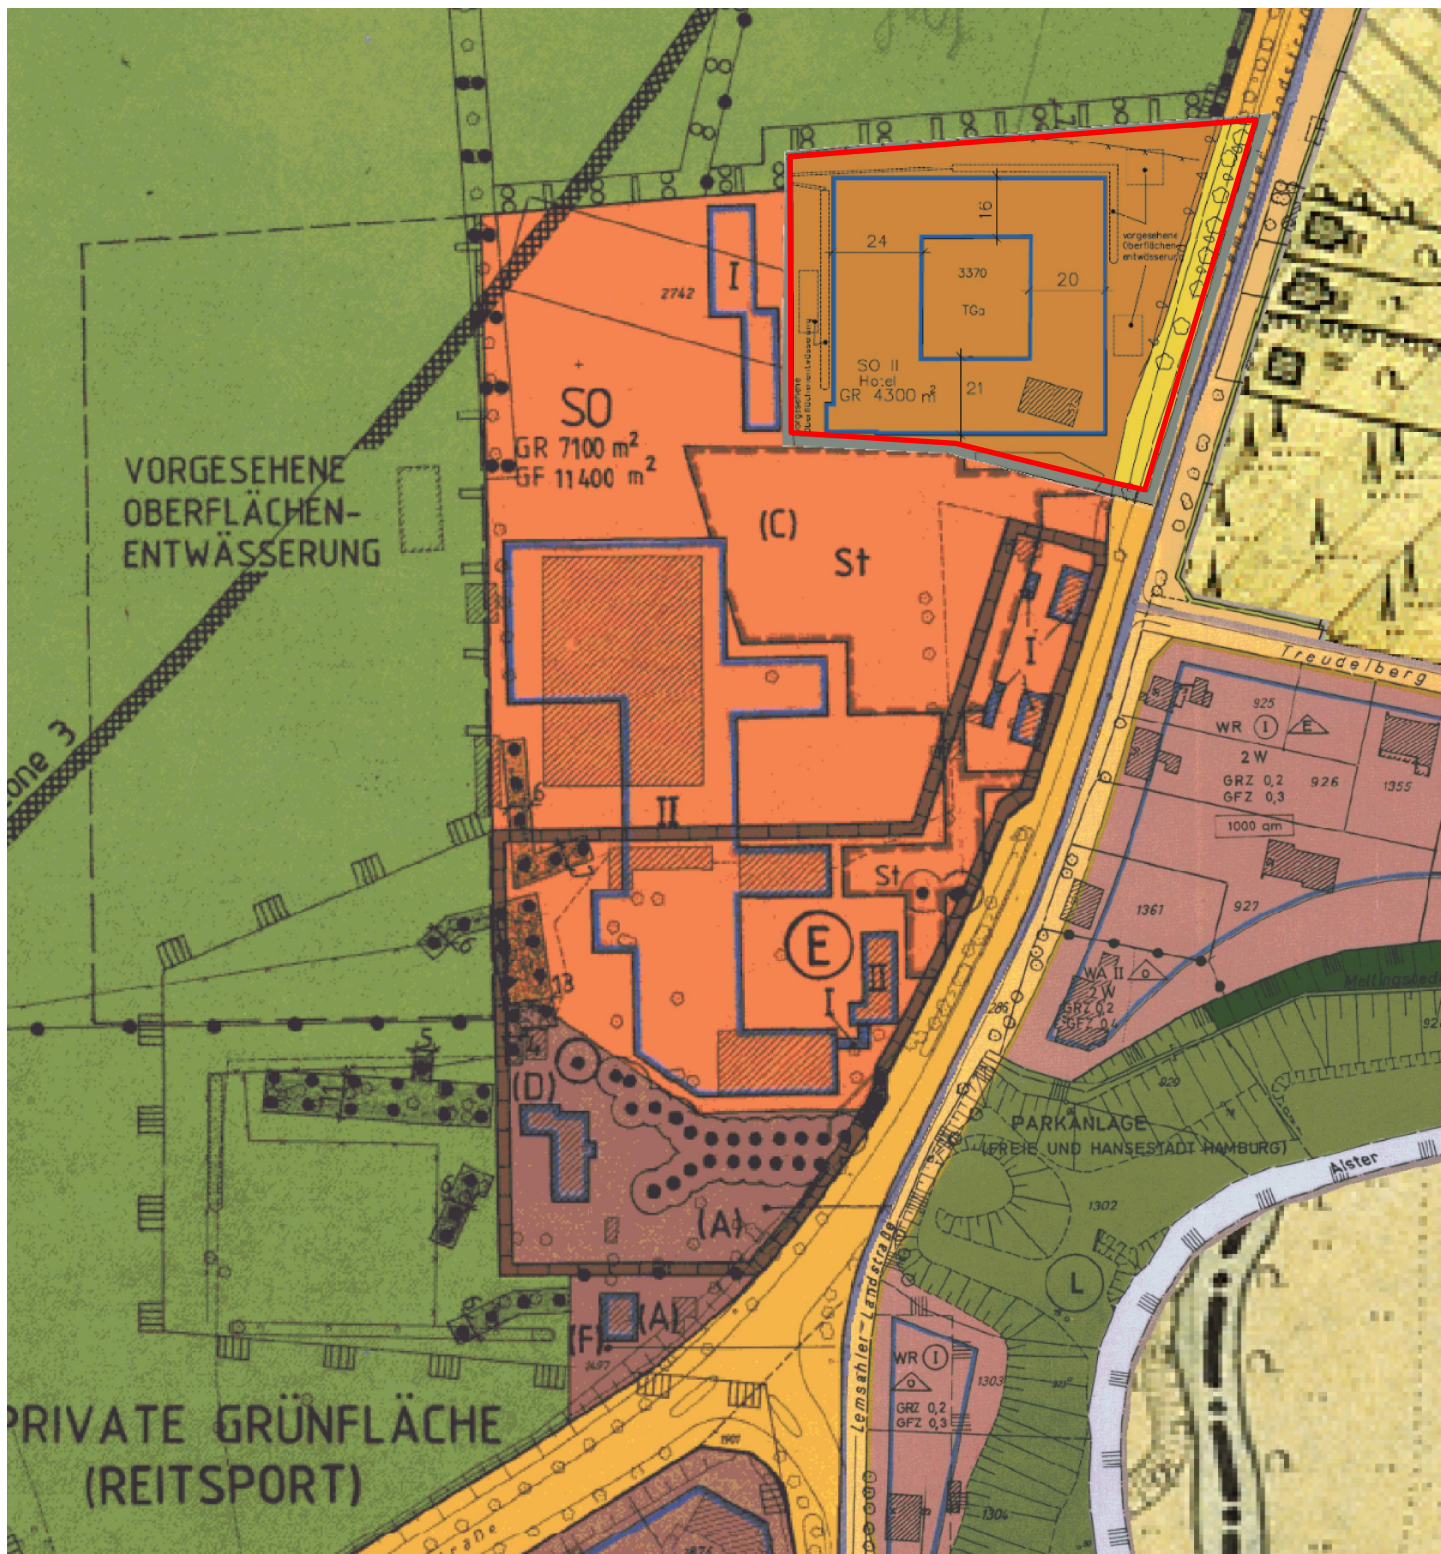

Plangebiet des vorhabenbezogenen
Bebauungsplanänderungsverfahrens Lemsahl-Mellingstedt 18

M 1 : 2000